

Ведомость ссылочных и прилагаемых документов

Ведомость рабочих чертежей основного комплекта


Обозначения условные графические

Обозначение	Наименование	Примечание
<u>Ссылочные документы</u>		
ГОСТ Р 51558-2014	Средства и системы охранные телевизионные. Классификация.	
	Общетехнические требования. Методы испытаний	
ГОСТ серия 34	Комплекс стандартов и документов на автоматизированные системы	
ПЧЭ, издание 7	Правила устройства электроустановок	
P 78.36.002-2010	Рекомендации. Выбор и применение телевизионных систем видеоконтроля.	
СНиП 3.05.06-85	Электротехнические установки	
IEEE 802.1	Межсетевая работа	
IEEE 802.2	Управление логическими связями	
IEEE 802.3	Локальные сети CSMA/CD (Ethernet)	
ЕС 801-2, Level 2	Электростатический разряд	
ЕС 801-3, Level 1	Излученное электромагнитное поле	
ЕС 801-4, Level 2	Электрические импульсы	
FCC Part 15	Электромагнитное излучение	
<u>Прилагаемые документы</u>		
-СОТ.С	Спецификация оборудования и материалов	

Лист	Наименование	Примечание
1	Общие данные	
2	Схема сети телевизионного наблюдения (начало)	
3	Схема сети телевизионного наблюдения (окончание)	
4	План -3 этажа	
5	План -2 этажа	
6	План -1 этажа	
7	План 1 этажа	
8	План 2 этажа	
9	План 3 этажа	
10	План 4 этажа	
11	План 5 этажа	
12	План 6 этажа	
13	План 7 этажа	
14	План 8 этажа	
15	План 9 этажа	
16	План 10 этажа	
17	План 11 этажа	
18	План 12 этажа	
19	План кровли этажа	
20	План размещения оборудования в помещении охраны	
21	Размещение оборудования в шкафах	

Обозначение	Наименование
	Сетевая видеокамера DH-IPC-HFW2421RP-VFS-IRE6
	Сетевая видеокамера DH-IPC-HDBW2221RP-VFS
	Сетевая видеокамера DH-IPC-HDBW4231FP-AS-0360B
	Коробка поверхностного монтажа СВХ1AW-A
	Коробка коммутационная 100x100 Tусо 100x100x50 IP54
	Шкаф телекоммуникационный
	Точка доступа NanoStation M5
	Точка доступа NanoStation Loco M5



Шифр проекта					
Торгово-деловой развлекательный центр *Адрес объекта*					
Изм.	Кол.уч.	Лист	Н.Док.	Подпись	Дата
Разраб.	*				
Н. Контр.	*				
Система охранная телевизионная					
Стадия	Лист	Листов			
P	1				
Общие данные					
000 "*"					

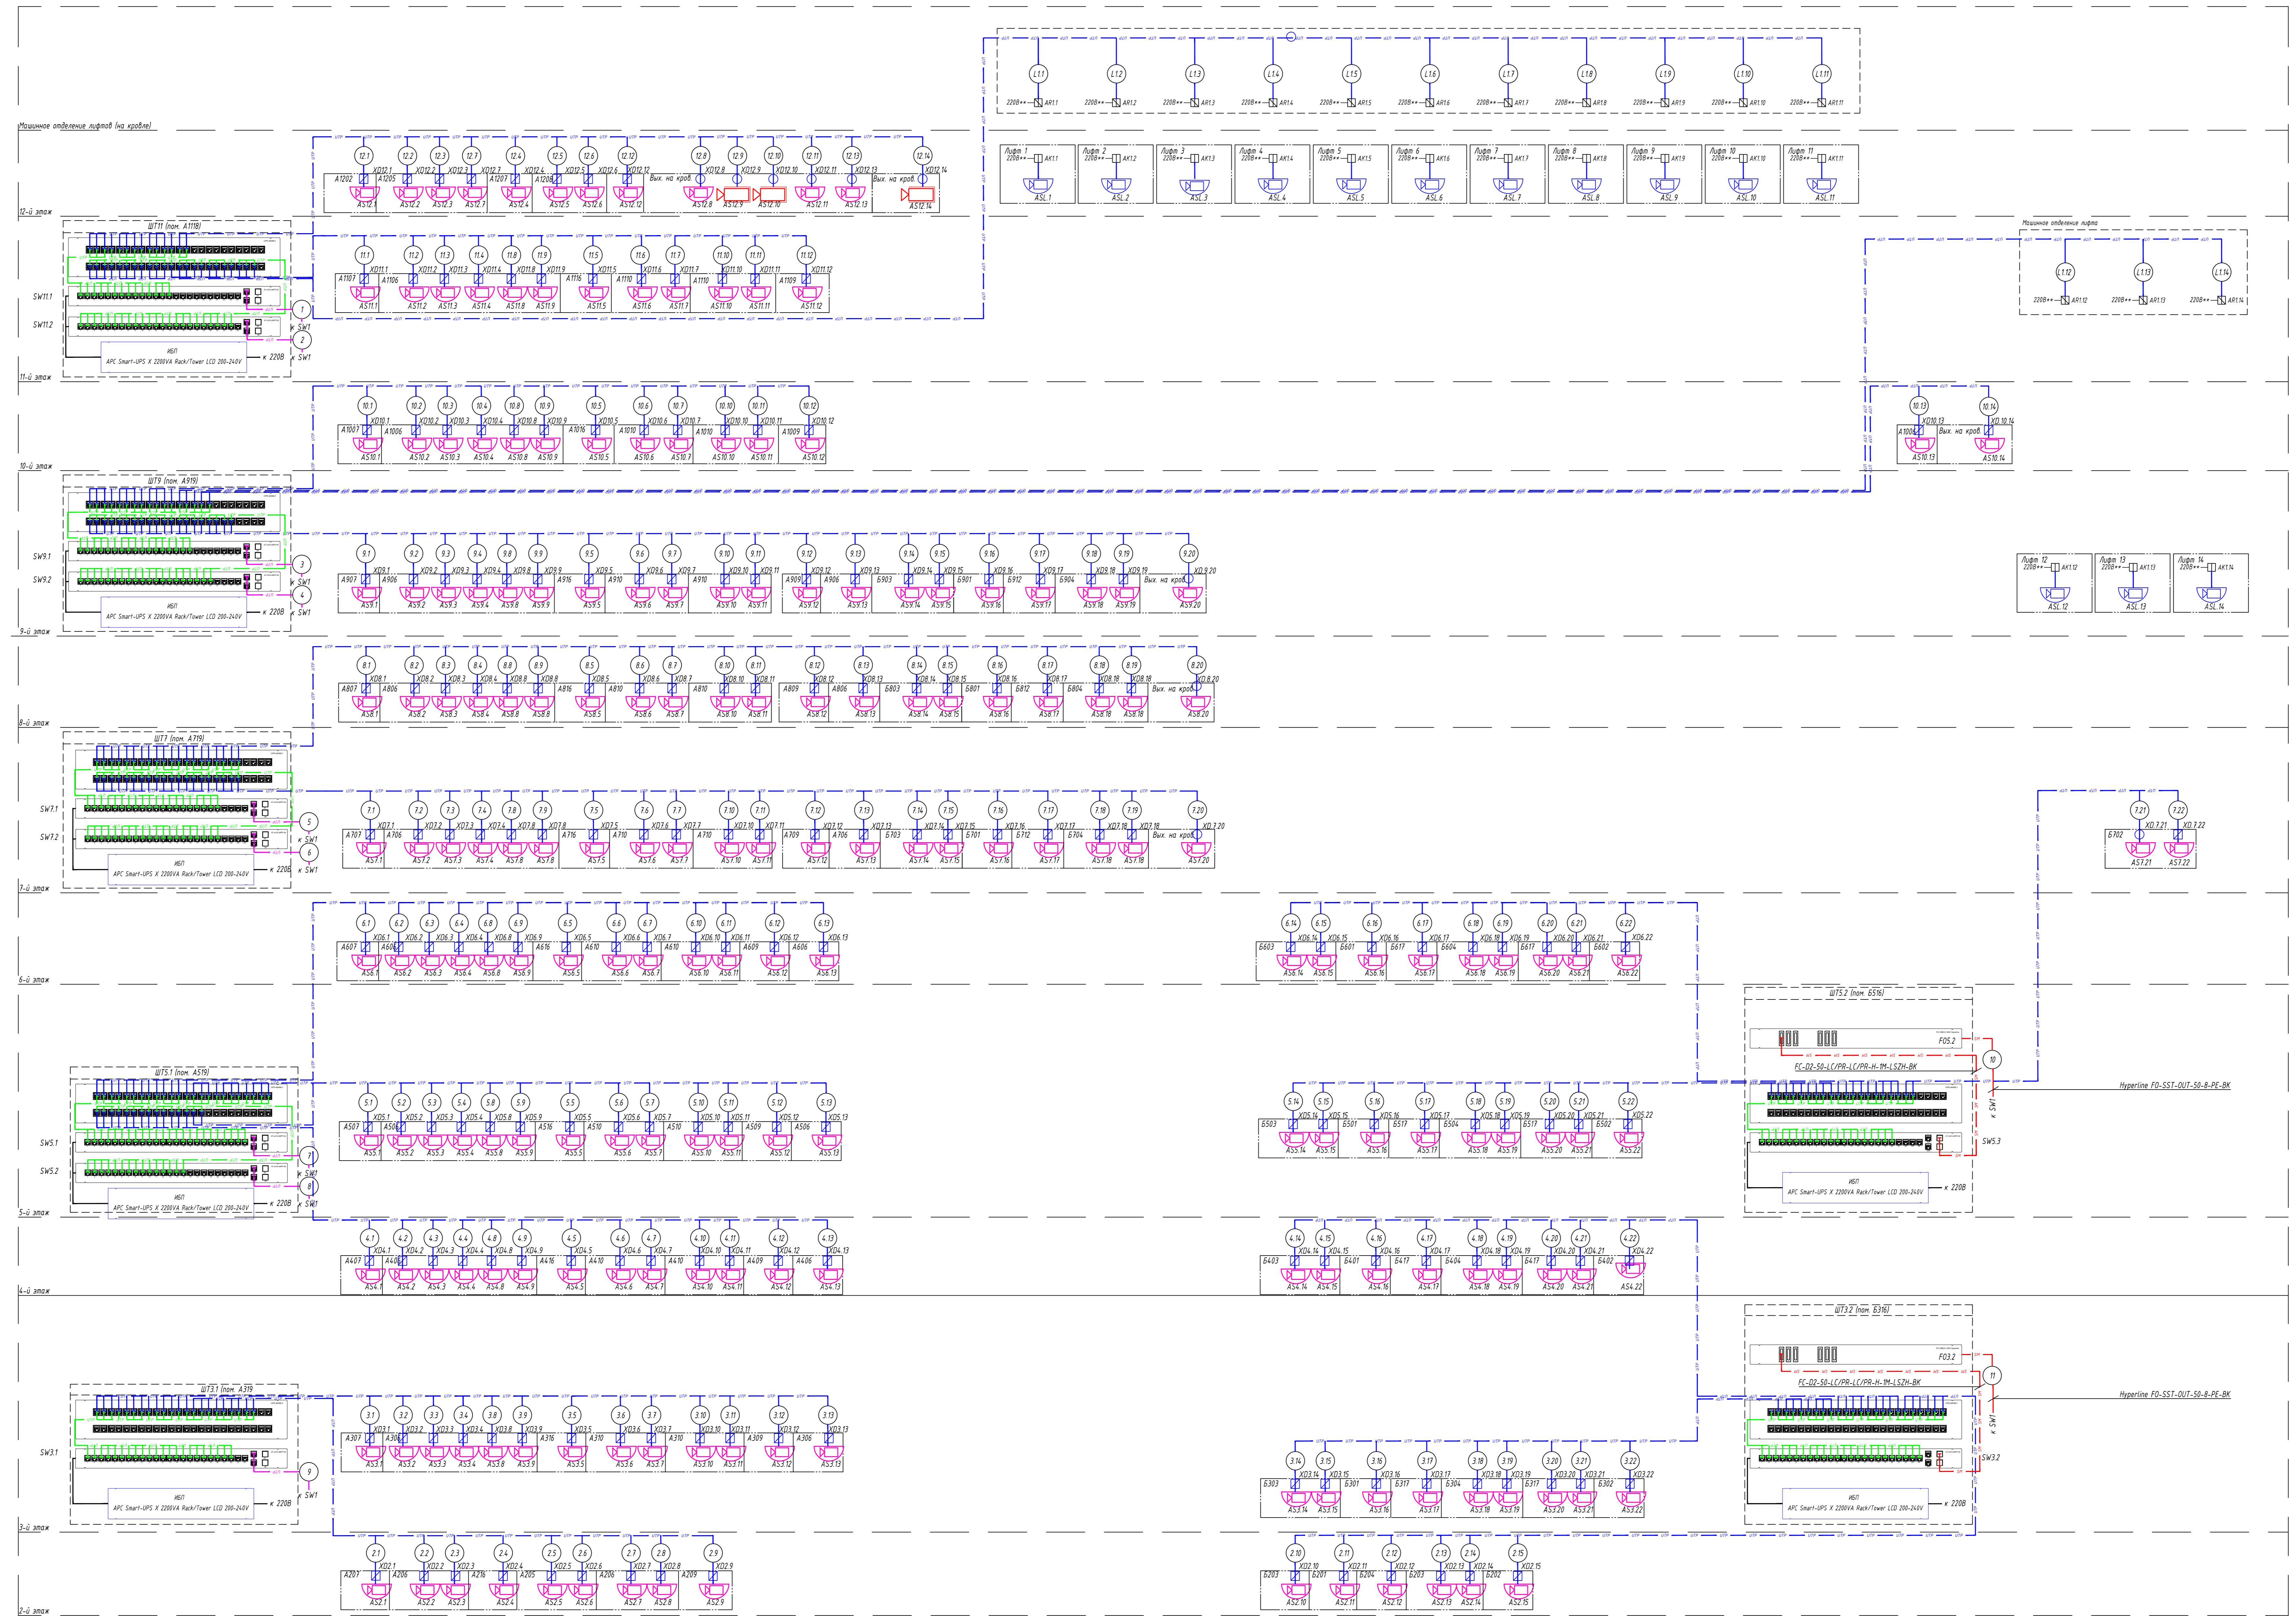

Обозначения условные графические

Обозначение	Наименование
■	Сетевая видеокамера DH-IPC-HFW2421RP-VFS-IRE6
■	Сетевая видеокамера DH-IPC-HDBW2221RP-VFS
■	Сетевая видеокамера DH-IPC-HDW4231FP-AS-0360B
□	Коробка поверхностного монтажа CBX1AW-A
○	Коробка коммутационная 100x100 Тусо 100x100x50 IP54
■	Точка доступа NanoStation MS
■	Точка доступа NanoStation Loco M5

Шифр проекта			
Торгово-деловой разработочный центр «Адрес объекта»			
Номер	Название	Номер	Название
1	1	2	2
3	3	4	4
5	5	6	6
377	377	378	378
379	379</		

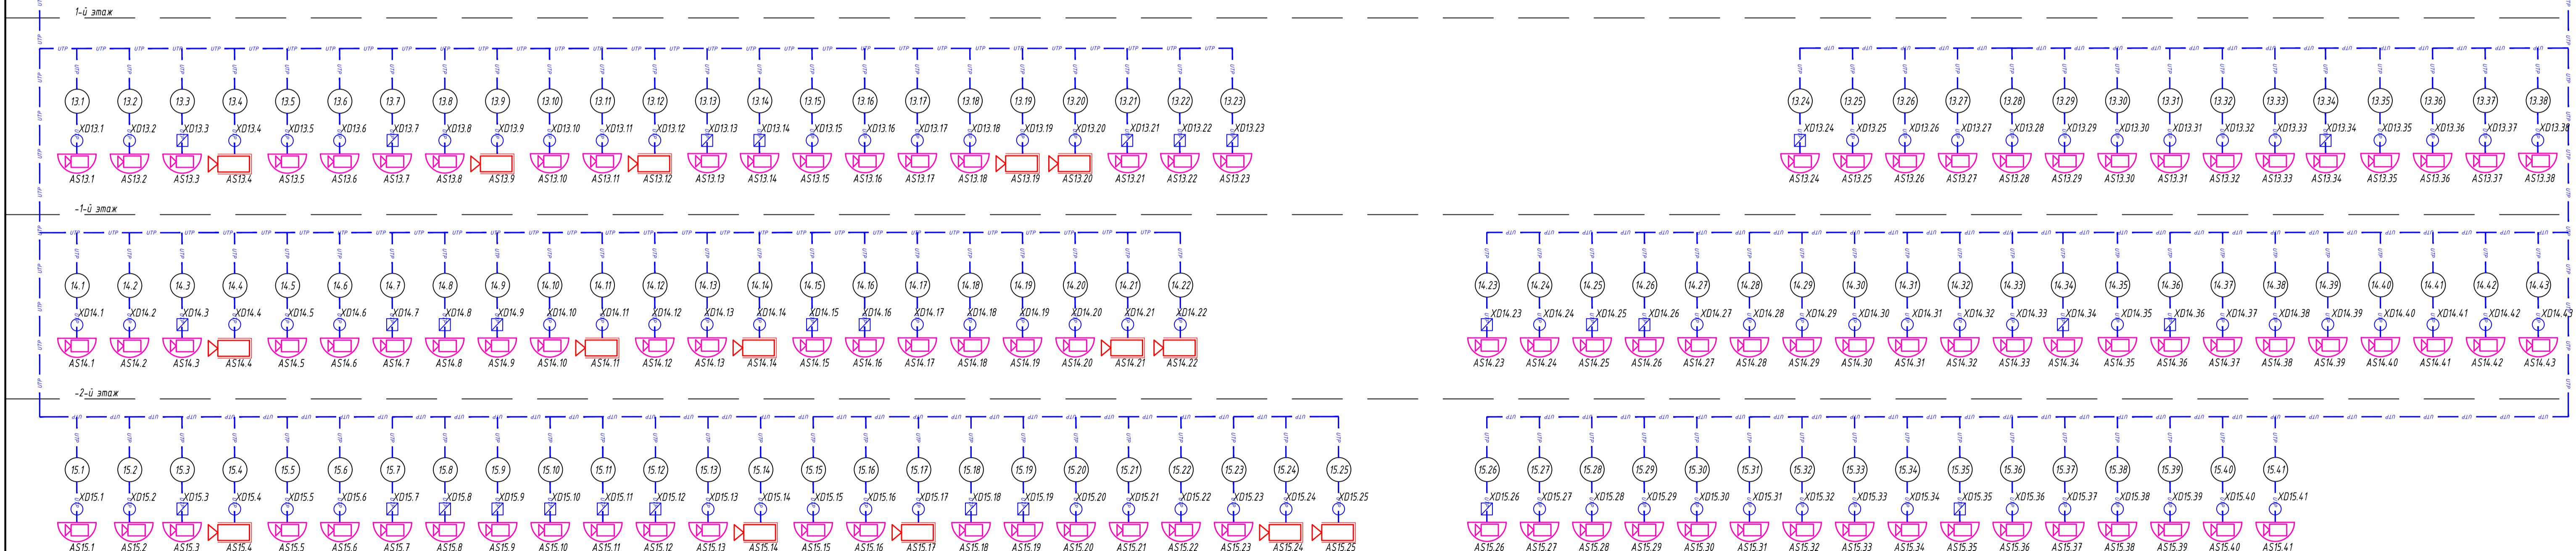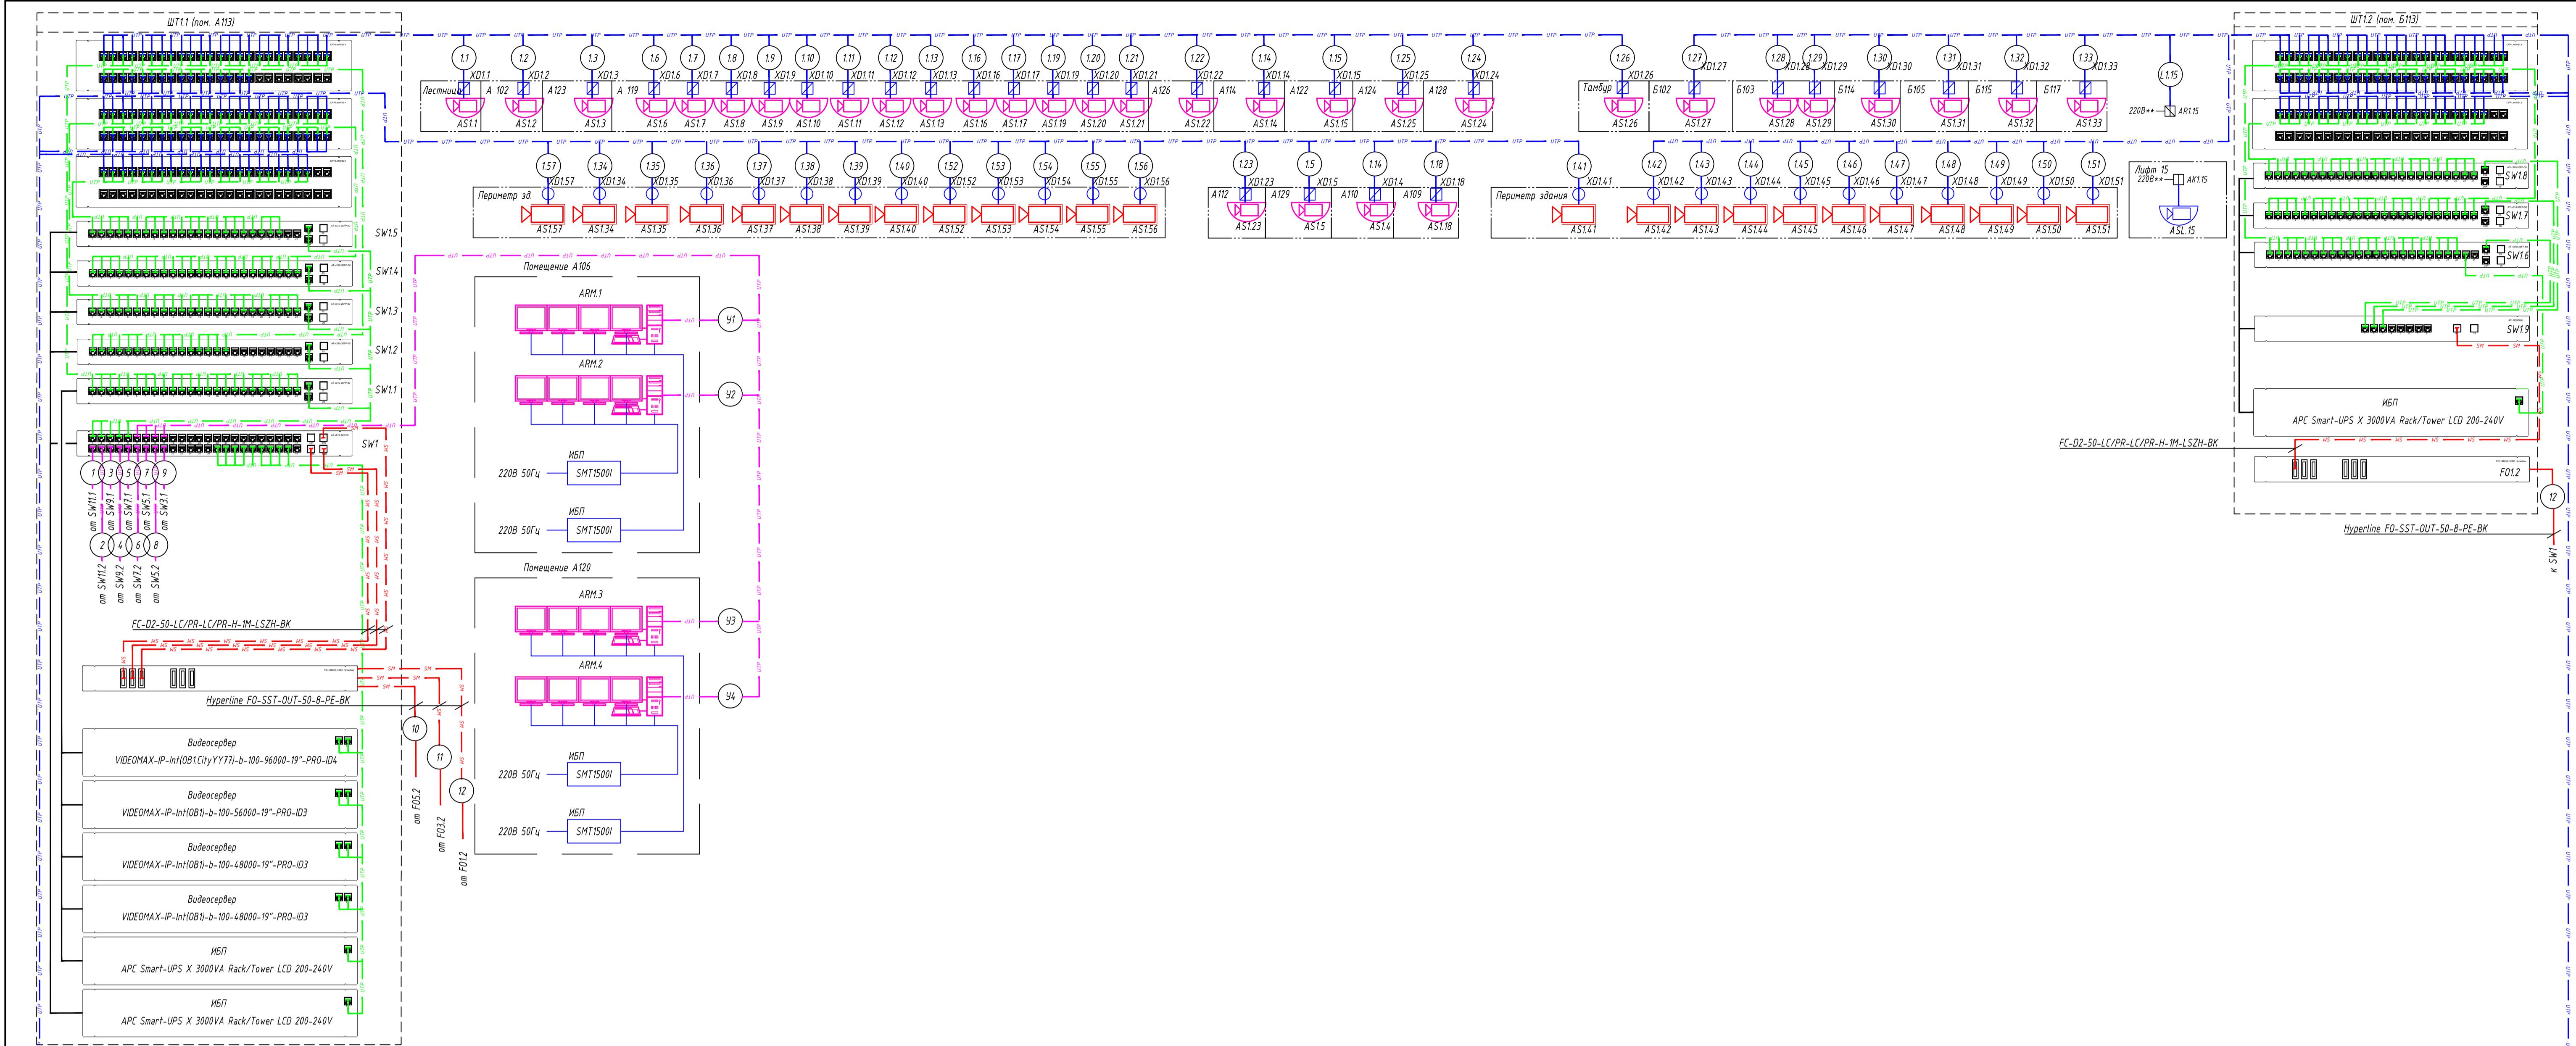

Обозначения условные графические


	Сетевая видеокамера DH-IPC-HFW2421RP-VFS-IRE6		Коробка поверхностного монтажа CBX1AW-A
	Сетевая видеокамера DH-IPC-HDBW2221RP-VFS		Коробка коммутационная 100x100 Tусо 100x100x50 IP54
	Сетевая видеокамера DH-IPC-HDBW4231FP-AS-0360B		Точка доступа NanoStation M5
			Точка доступа NanoStation Loco M5






Шифр проекта					
Торпедо-лодочный размечательный центр «Лодка обтекаемая»					
Ном.	Код	Наим.	У десн.	Рабочий	Срок
План -3 этаж				000	*
Н. Контр.					




			Шифр проекта				
			<i>Торгово-деловой развлекательный центр</i> *Адрес объекта*				
<i>N Док.</i>	<i>Подпись</i>	<i>Дата</i>					
			<table border="1" style="width: 100%; border-collapse: collapse;"> <tr> <td style="width: 50%;"><i>Стадия</i></td> <td style="width: 50%;"><i>Лист</i></td> </tr> <tr> <td style="text-align: center;"><i>P</i></td> <td style="text-align: center;">5</td> </tr> </table>	<i>Стадия</i>	<i>Лист</i>	<i>P</i>	5
<i>Стадия</i>	<i>Лист</i>						
<i>P</i>	5						
			<i>Система охранная телевизионная</i>				
			<i>План -2 этажа</i>				
			<i>000 “*”</i>				

 


 

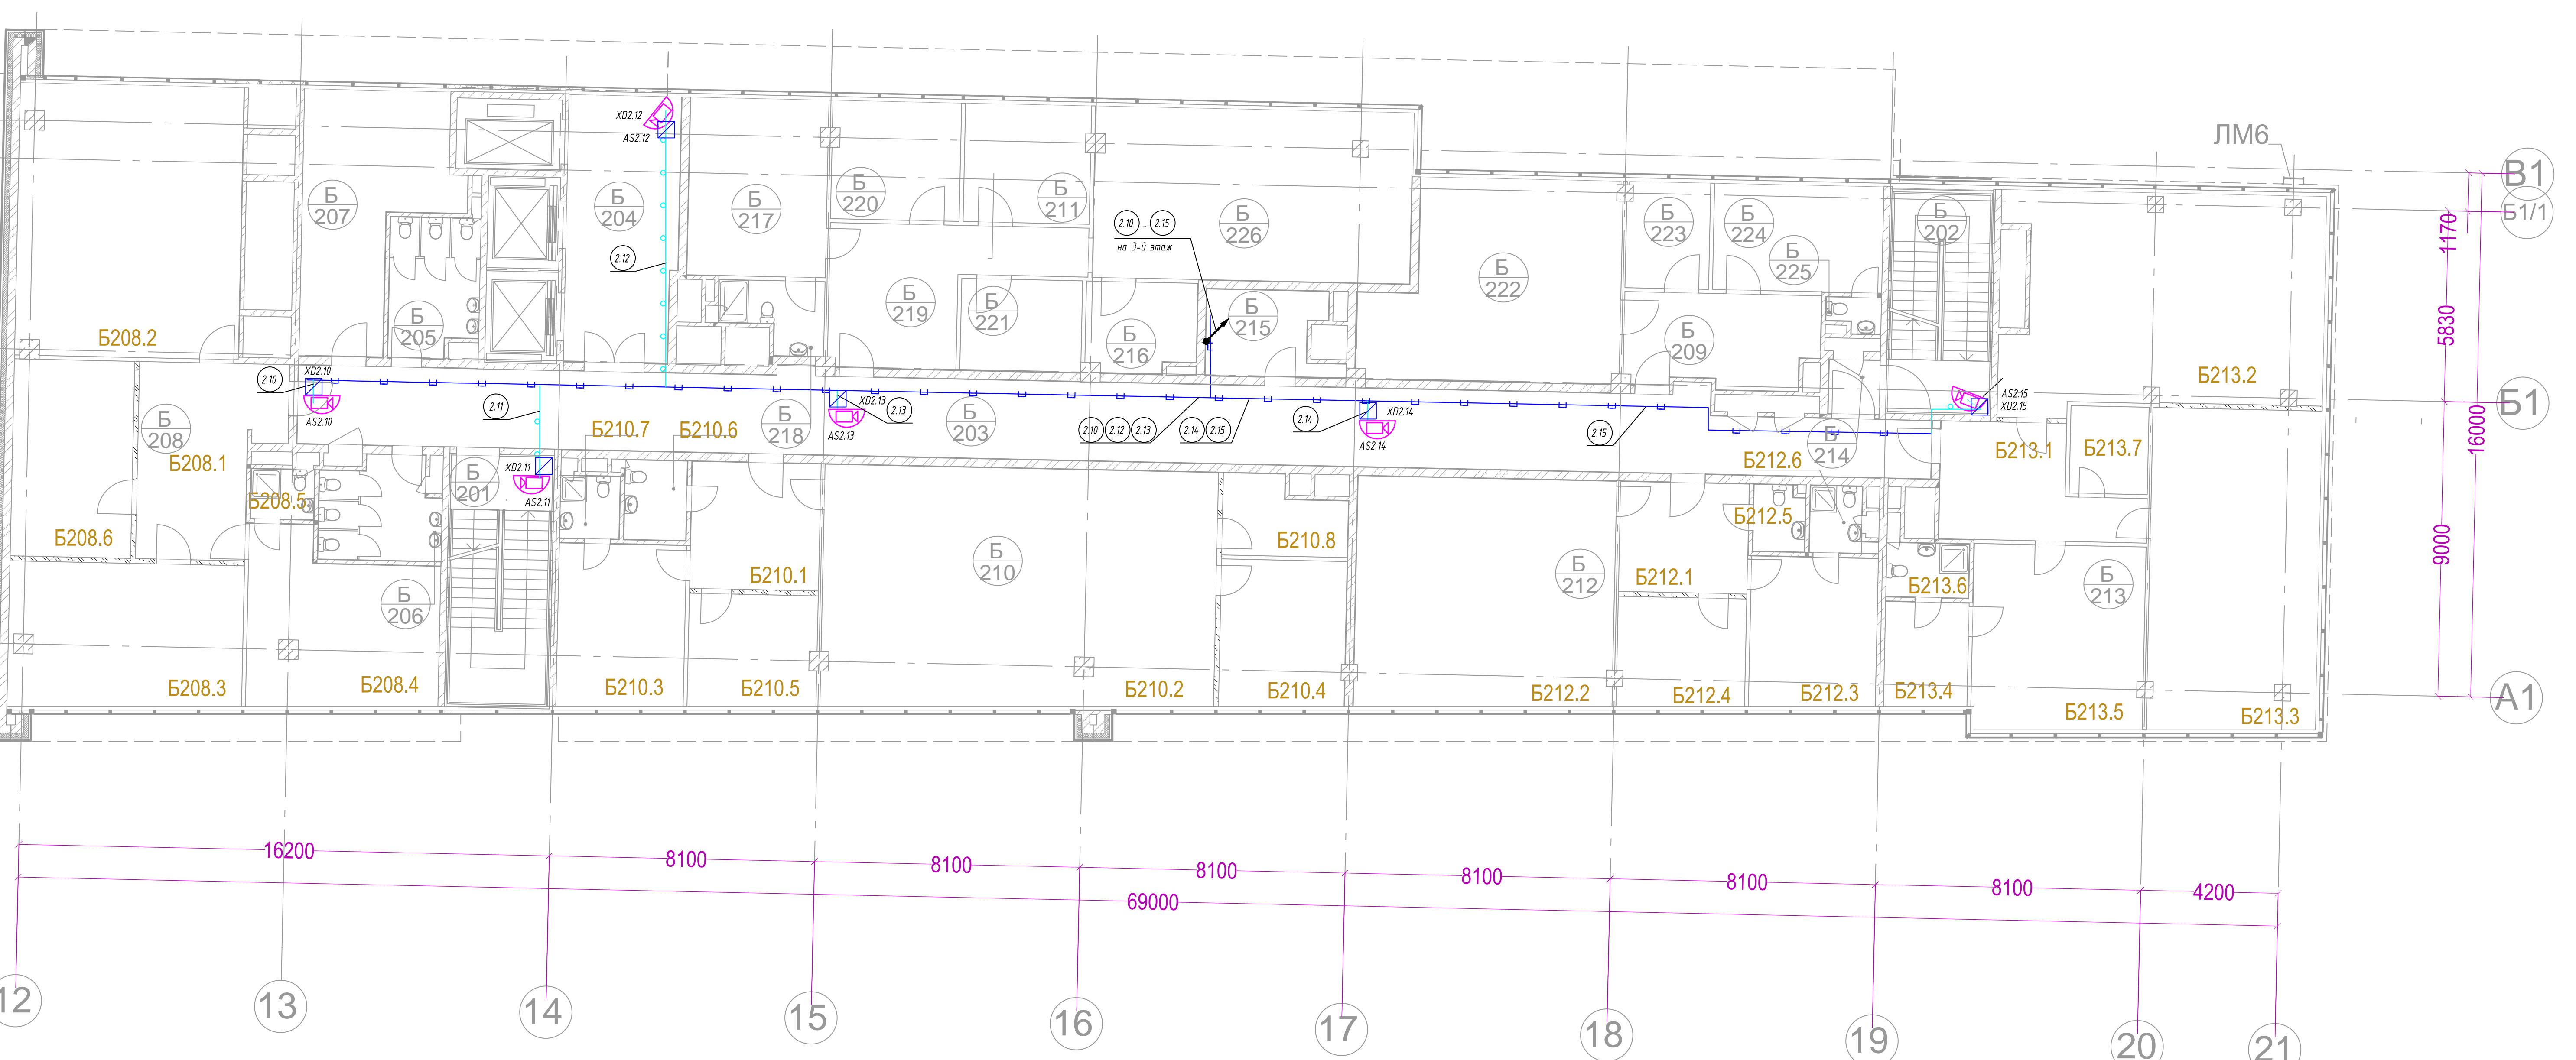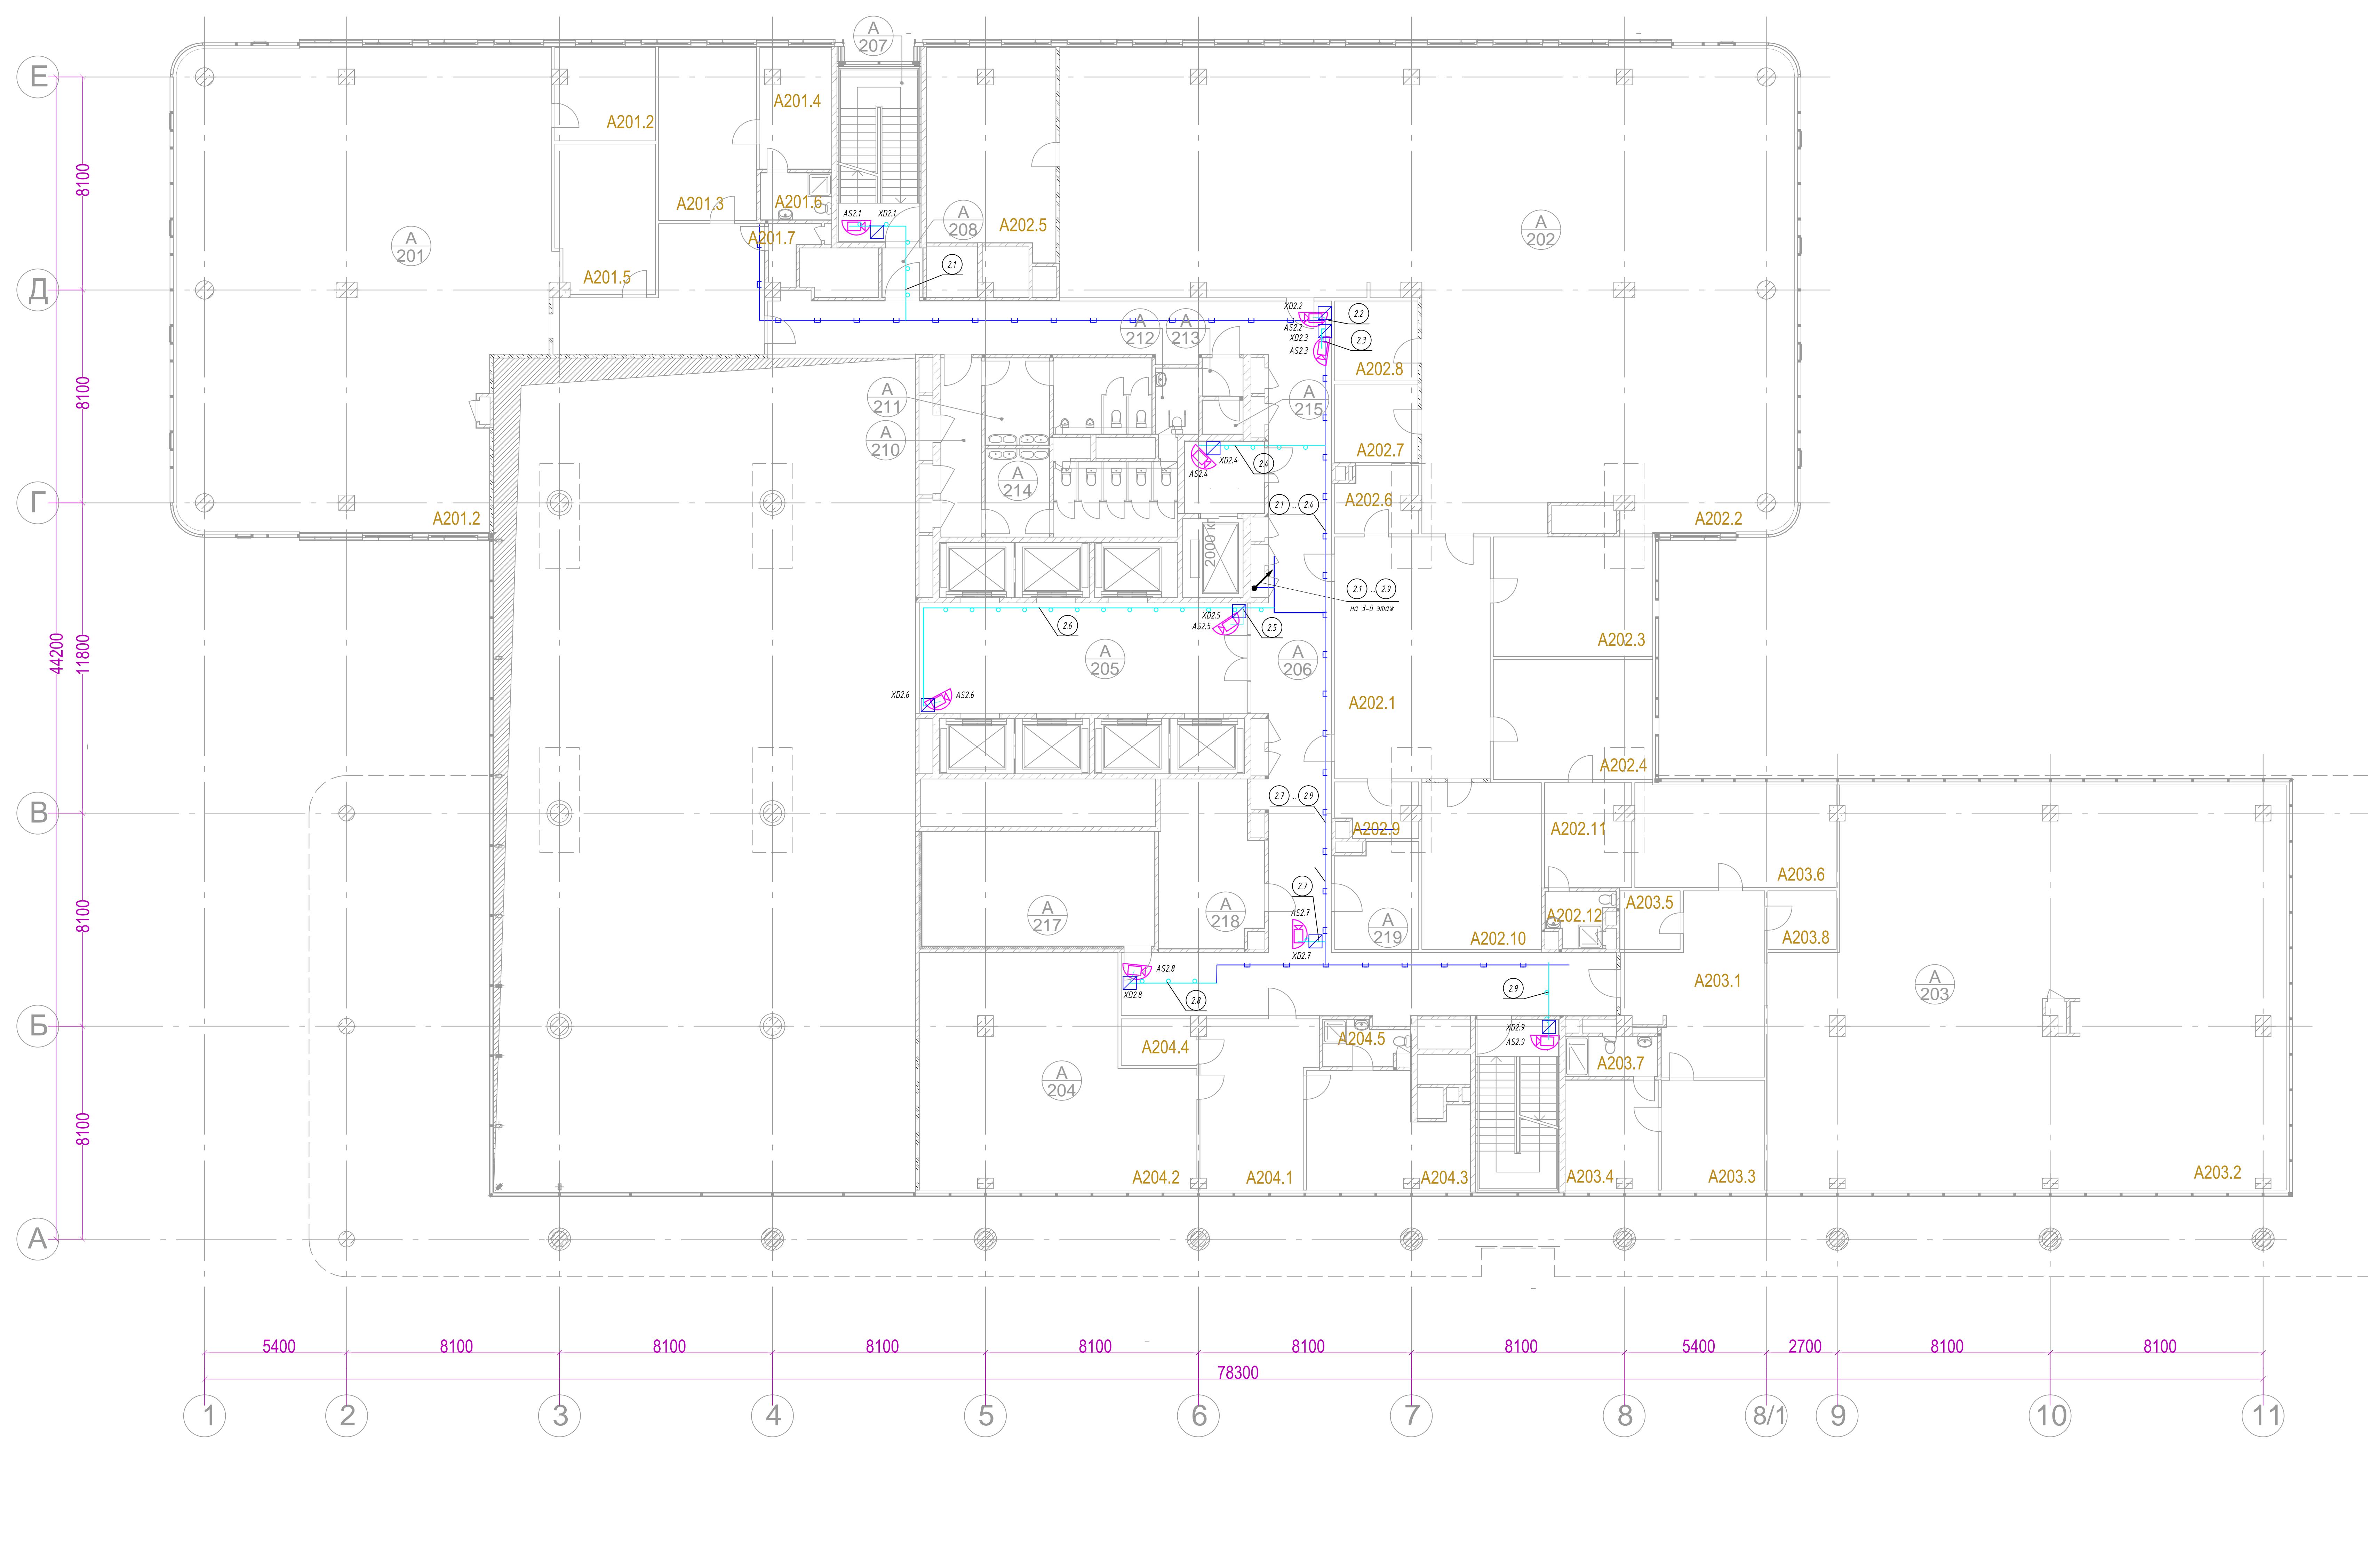


 


					<p>*Шифр проекта*</p> <p><i>Торгово-деловой развлекательный центр</i></p> <p><i>*Адрес объекта*</i></p>			
л.уч.	Лист	N Док.	Подпись	Дата	<i>Система охранная телевизионная</i>	Стадия	Лист	Листов
D.	*					P	9	
					<i>План 3 этажа</i>			
					<i>000 "★"</i>			

 




 


					Шифр проекта		
					<i>Торгово-деловой развлекательный центр</i> *Адрес объекта*		
л.уч.	Лист	N Док.	Подпись	Дата			
	*				<i>Система охранная телевизионная</i>		
						Стадия	Лист
D.	*				P	12	
					<i>План 6 этажа</i>		
						<i>000 "/*"</i>	

 

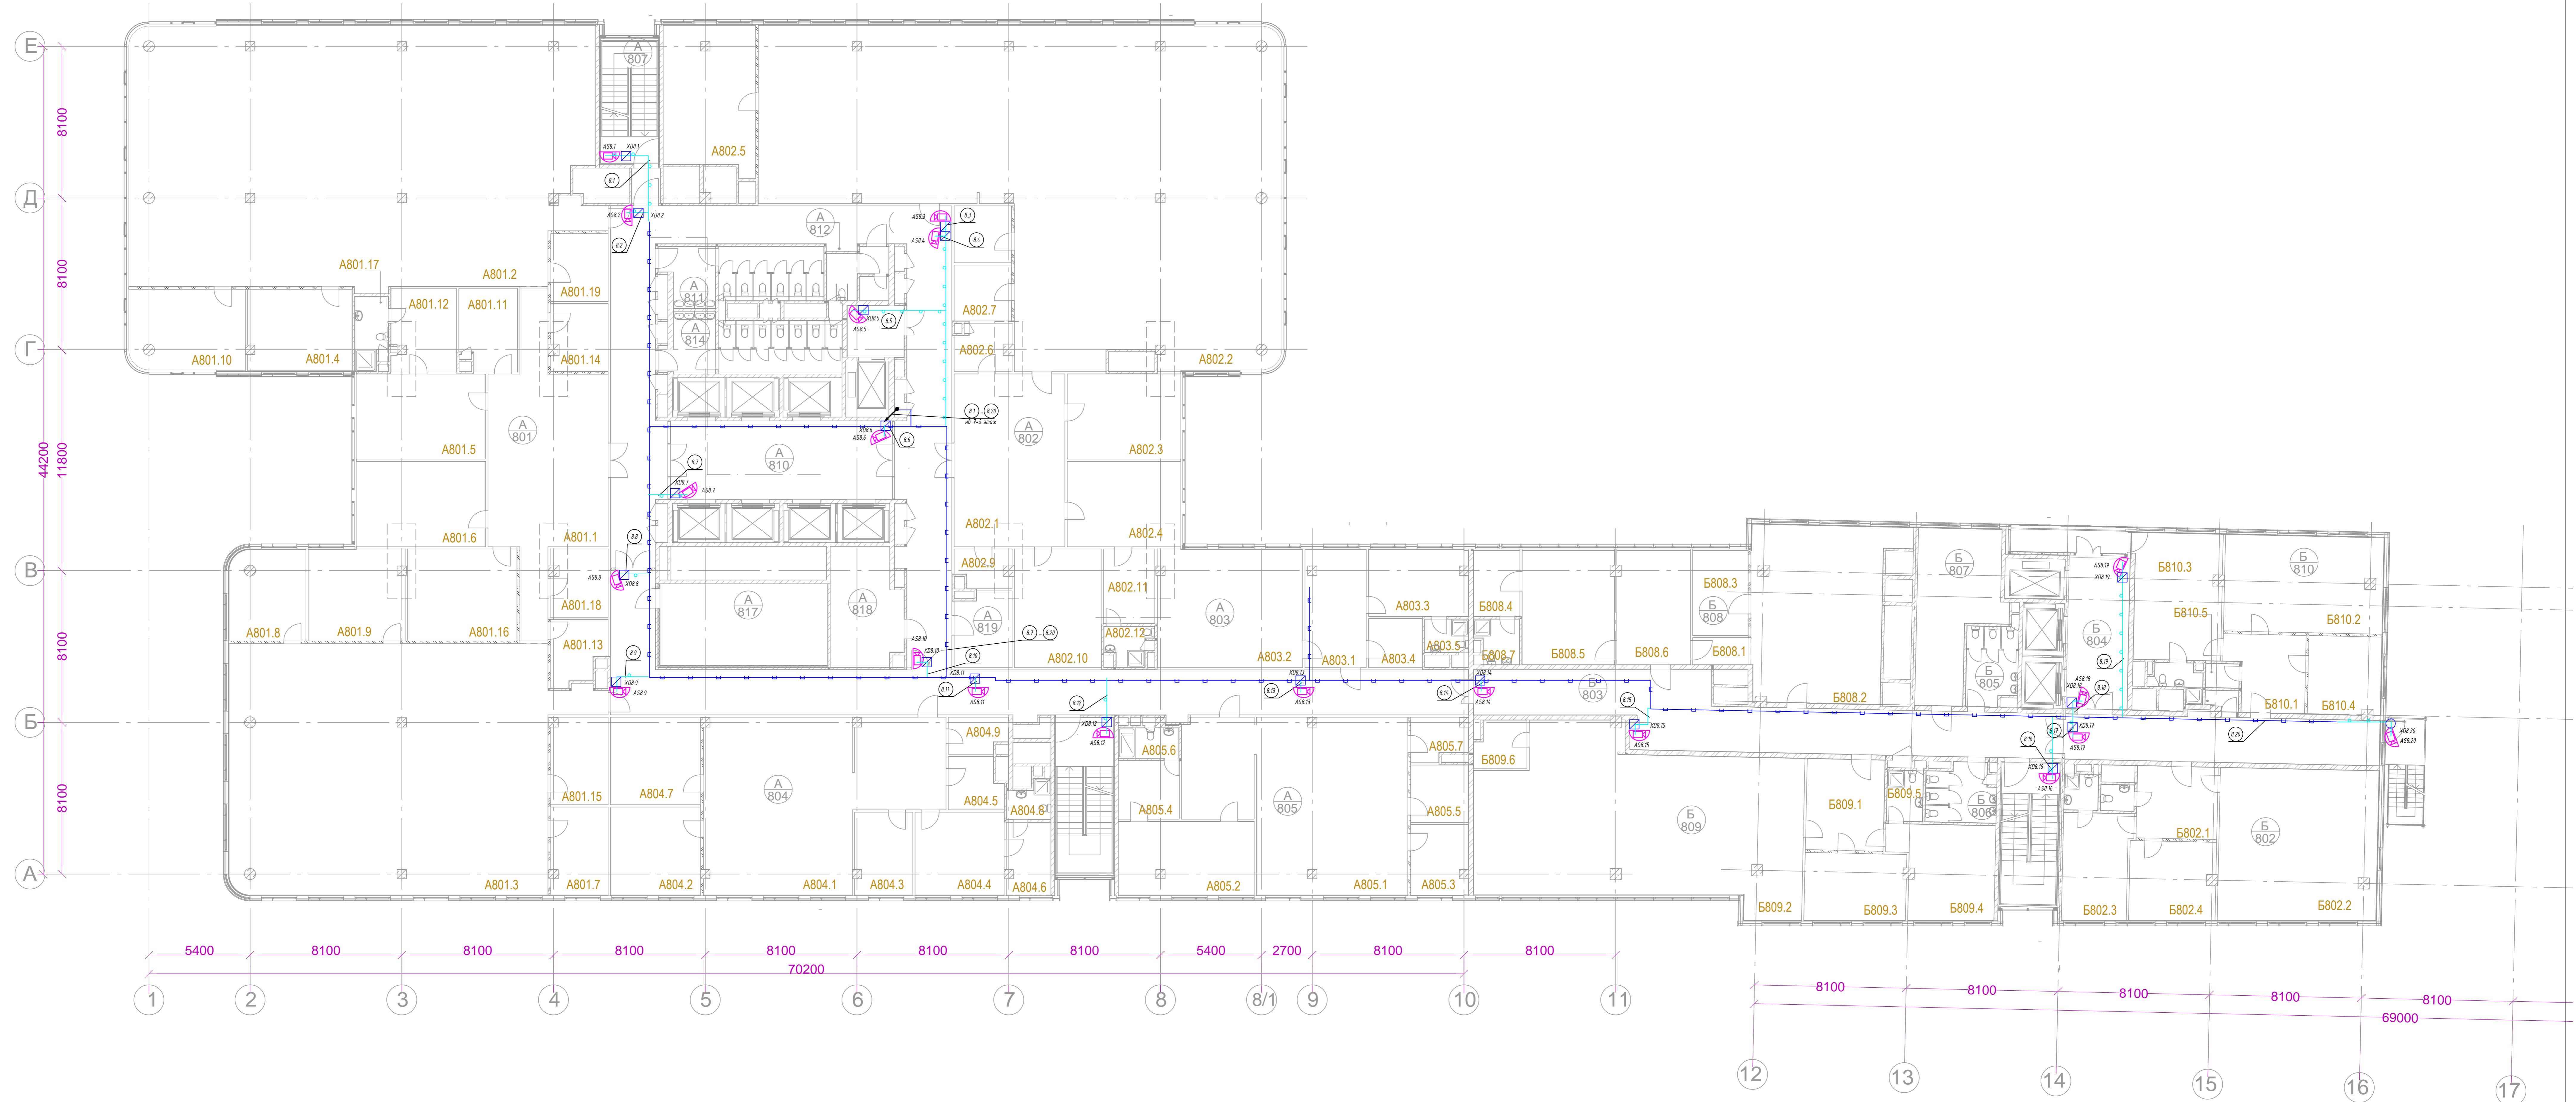

Шифр проекта*			
Торгово-деловой развлекательный центр «Абсолют»			
Ном.	Коды	Наим.	Зона
Раздел	*		
Система оконная телевизионная			
План 8 этажа	P	14	Ном.
Н. Контр.	*		
		000 " "	
			Формат А0

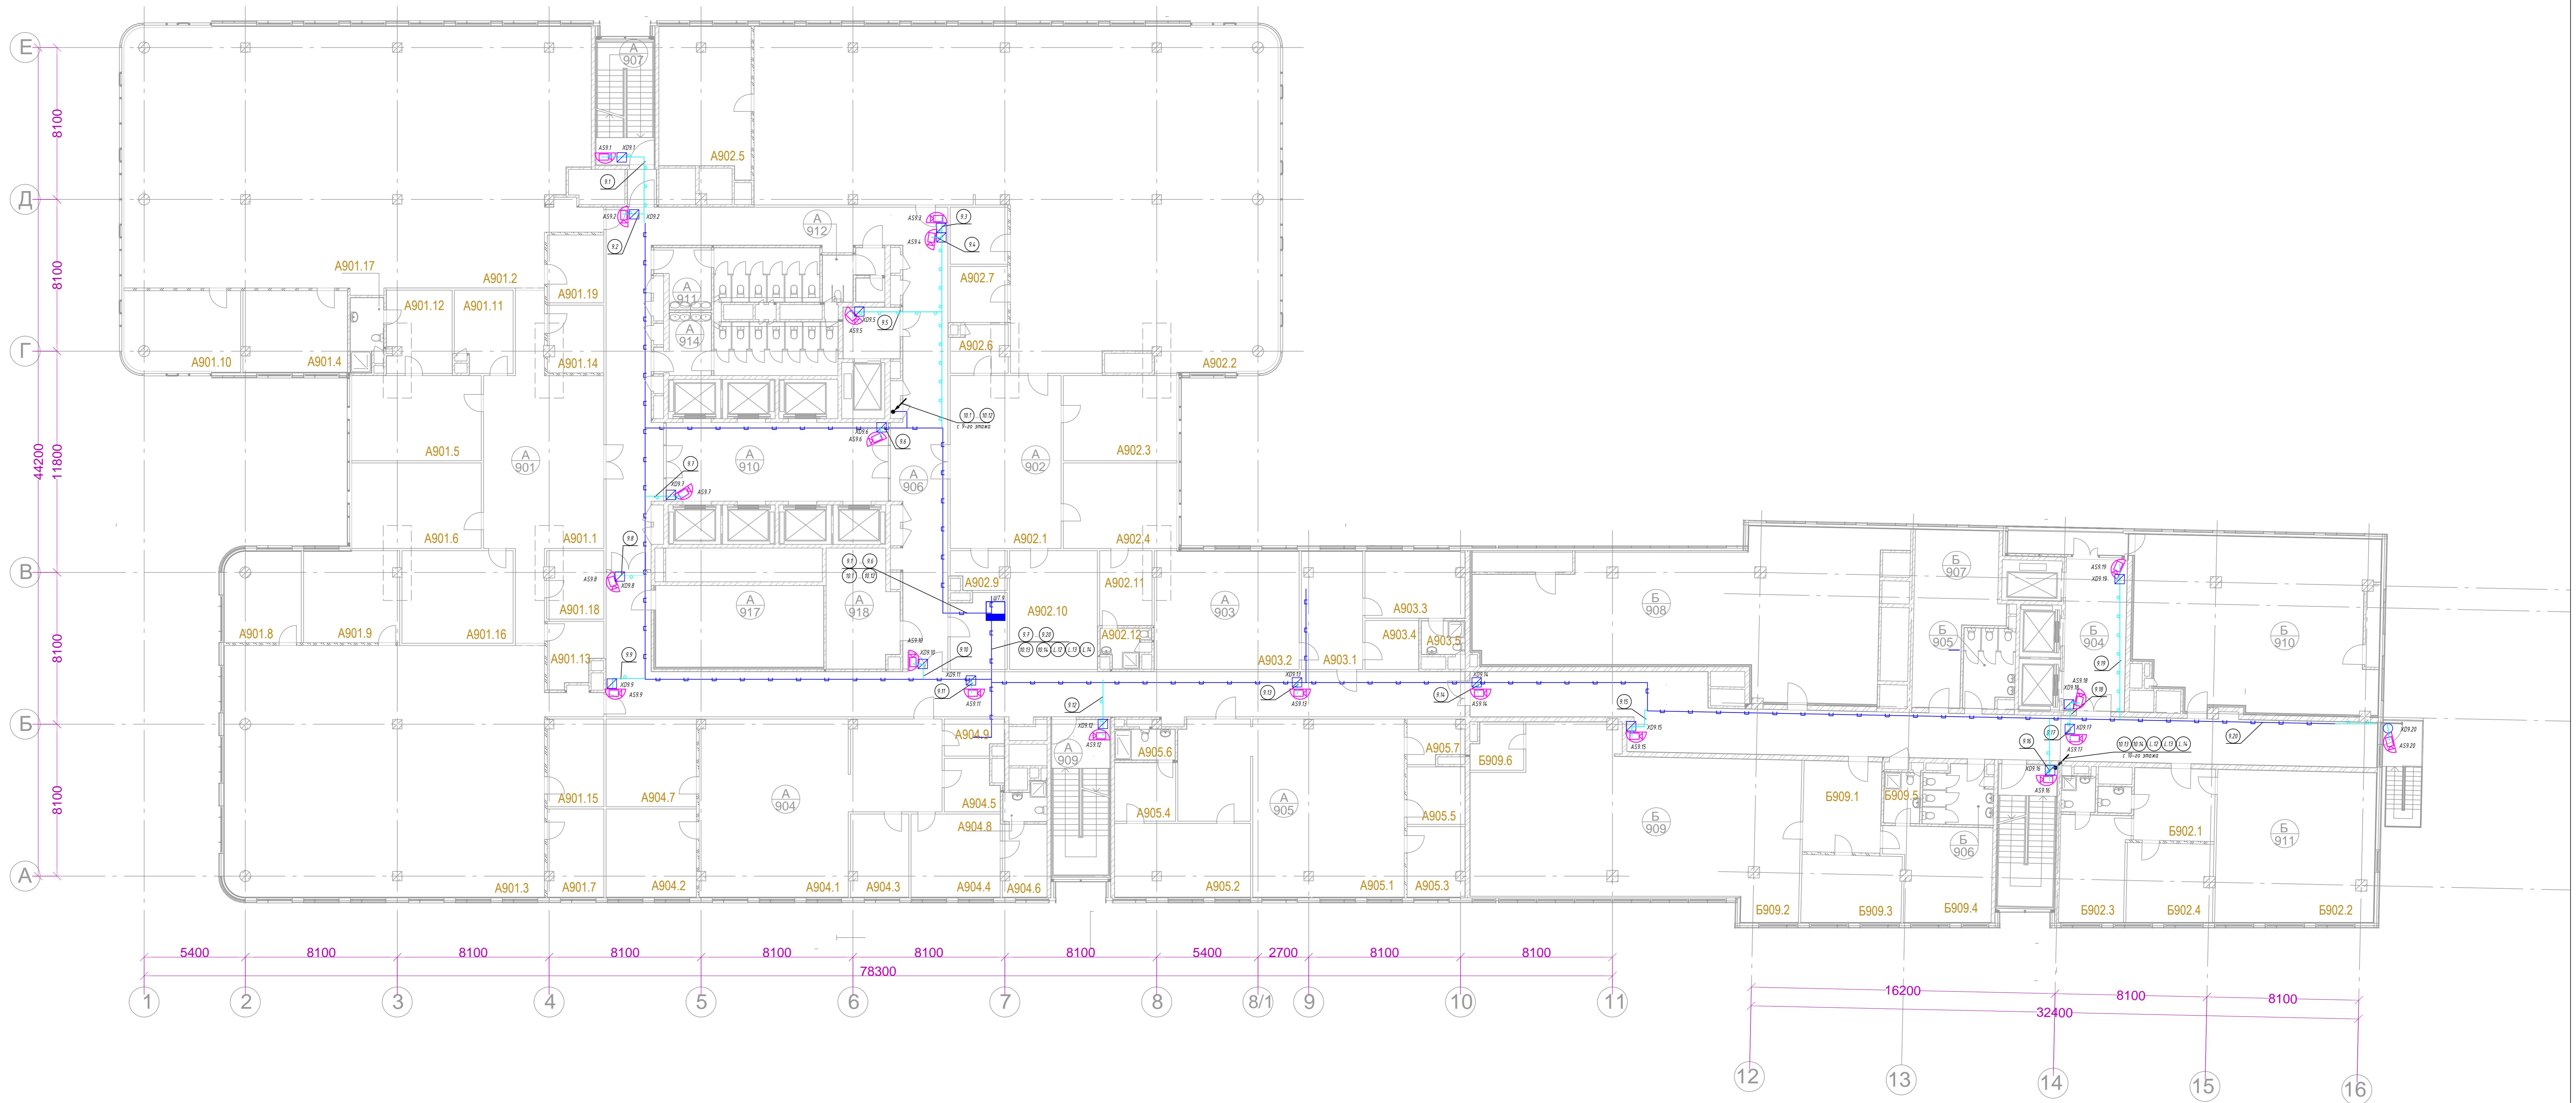

Шифр проекта*									
Торгово-деловой развлекательный центр «Адрес объекта»									
Раздел	Коды	Номер	В. Дата	Подпись	Срок	Листок	Номер	Листок	Номер
Схема									
План									
Н. Контр.	*								

План 9 этажа 000 " "

Формат А0




Составление	
Фамилия	Имя
Фамилия	Имя
Фамилия	Имя

Шифр проекта		Торгово-деловой развлекательный центр «Адрес объекта»			
Раздел	Номер	Номер	Номер	Номер	Номер
Система оконная телевизионная	P	16	16	16	16
Н. Контр.	*				

План 10 этажа


Формат А0

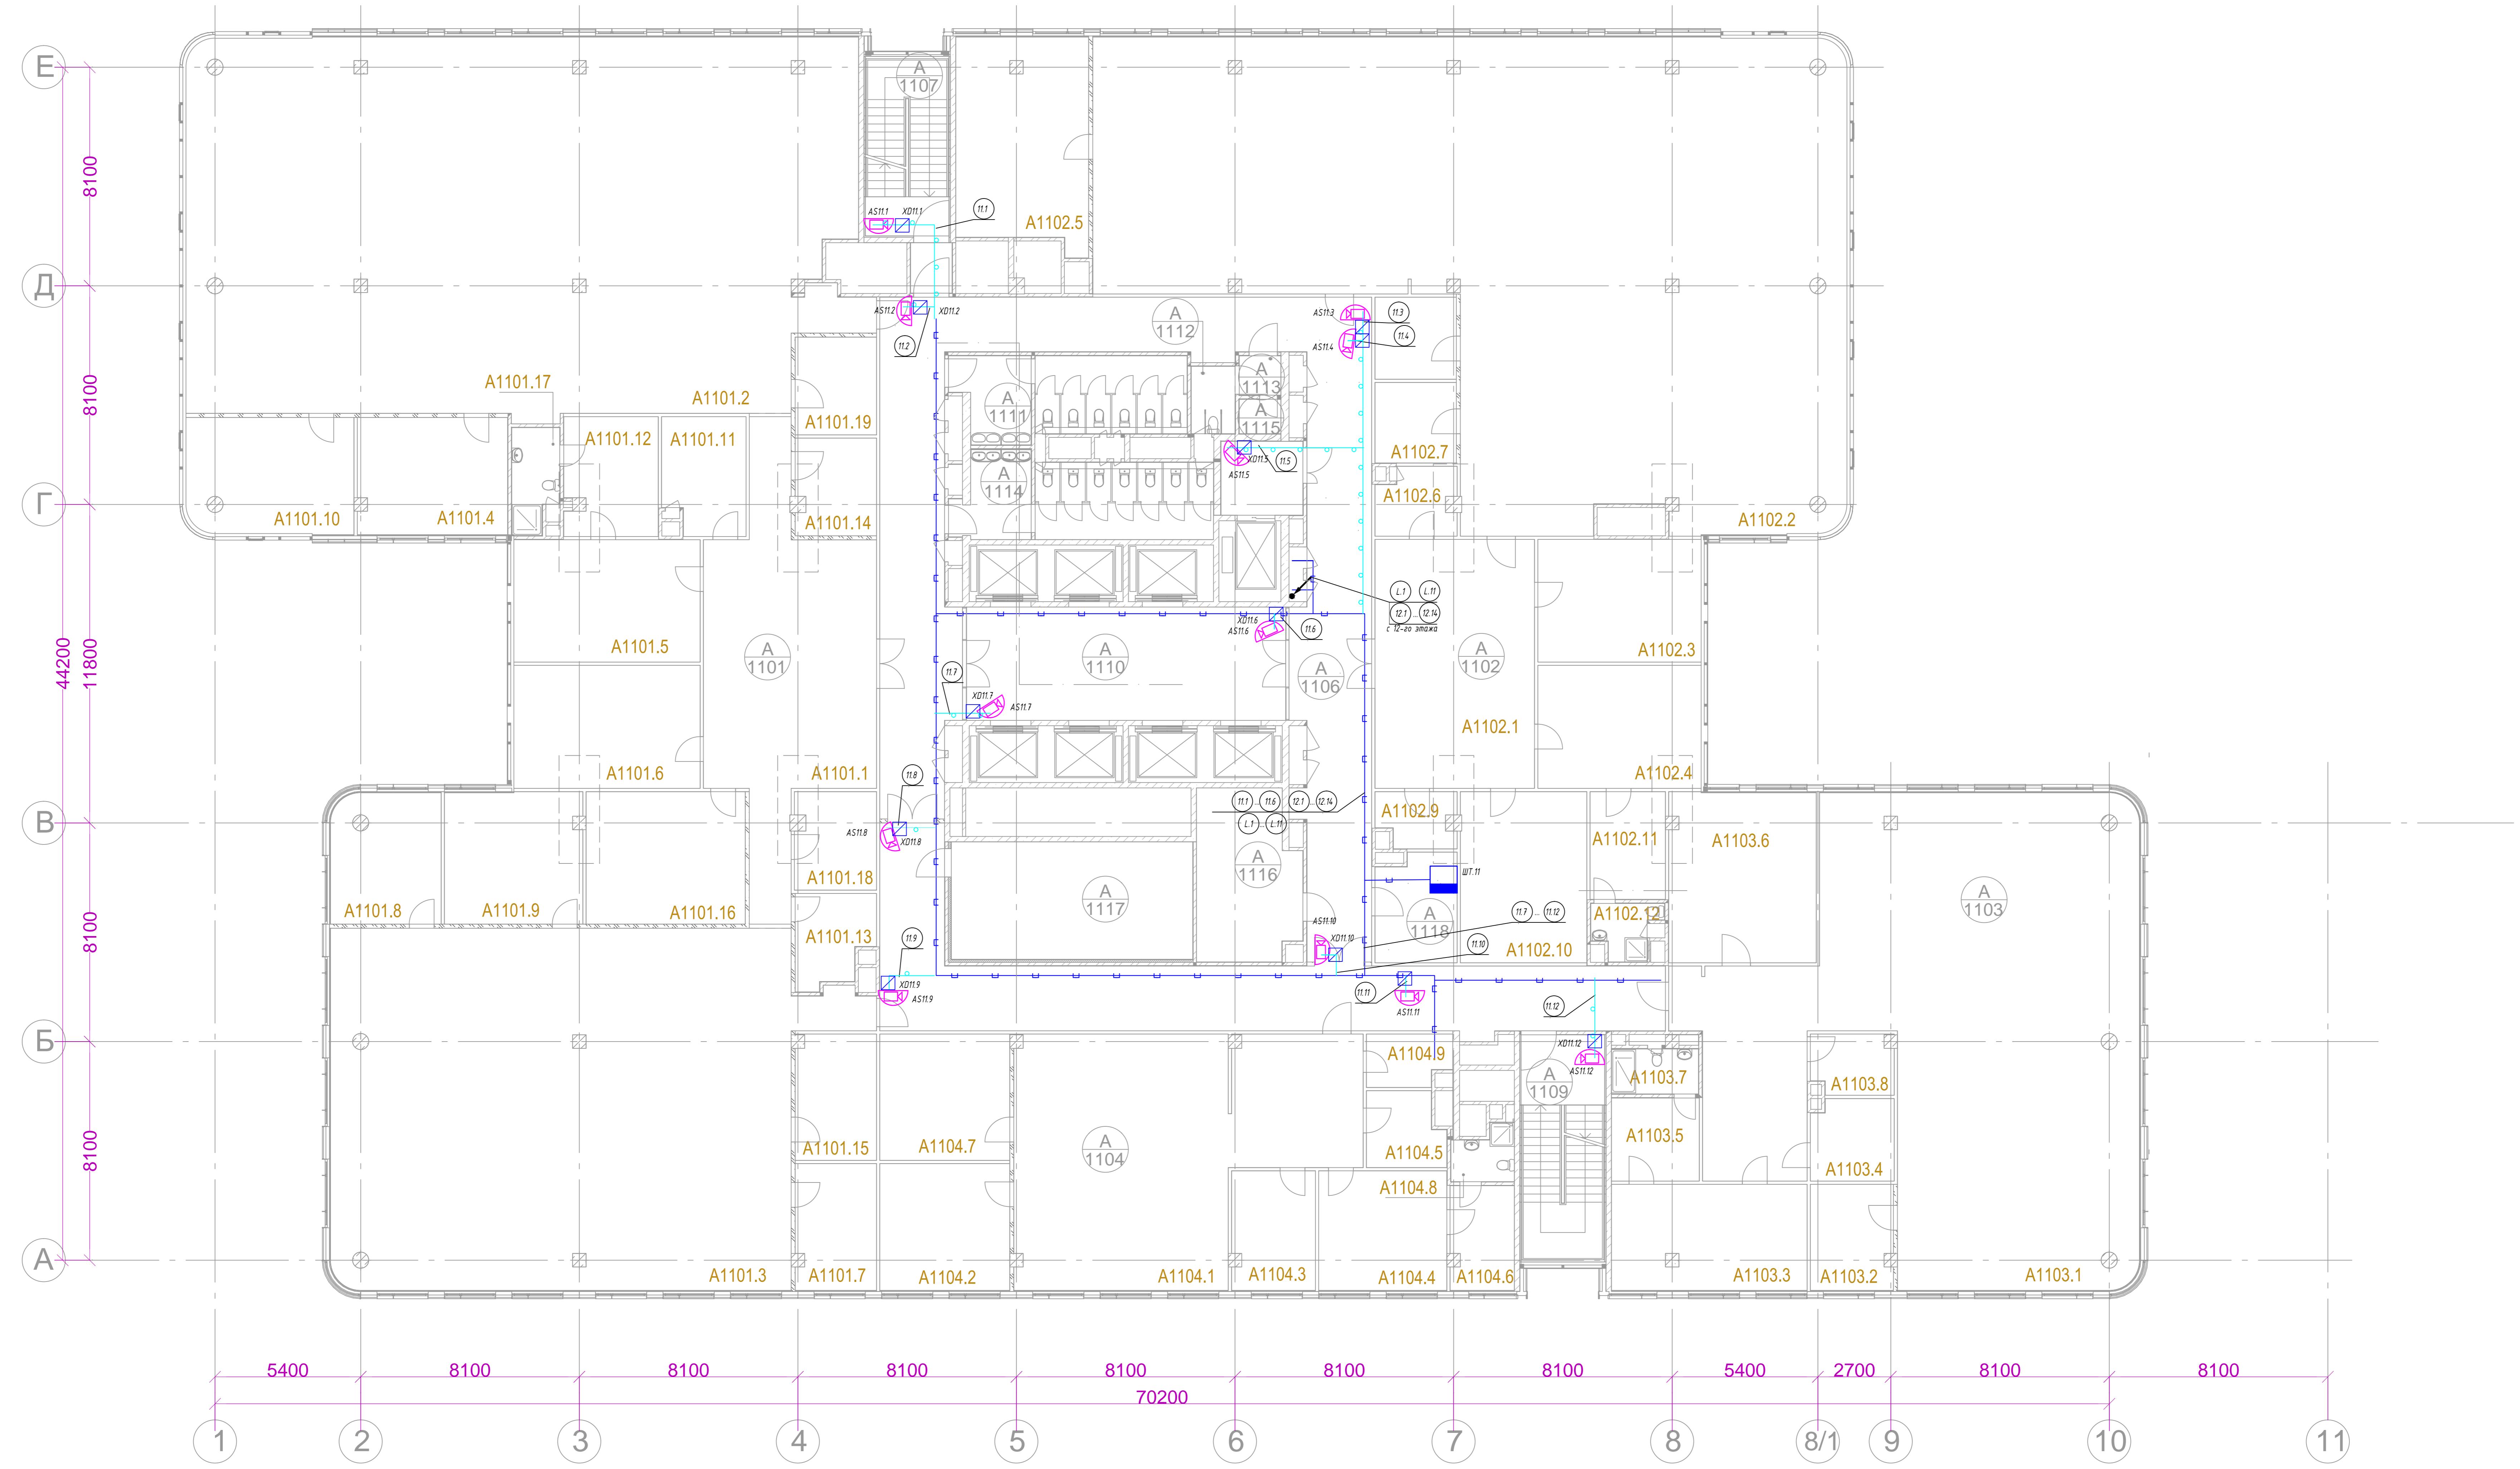


Схематично
Блокнот
Ручка и дюги
Лист №

Шифр проекта*		Торгово-деловой развлекательный центр «Абсолют»*			
Ном.	Код	Ном.	Код	Ном.	Код
Разраб.	*				
Исполн.	*				
Генер.	*				
И. Контр.	*				


*План 11 этажа
Размещение устройств прокладки кабелей
000 "•"

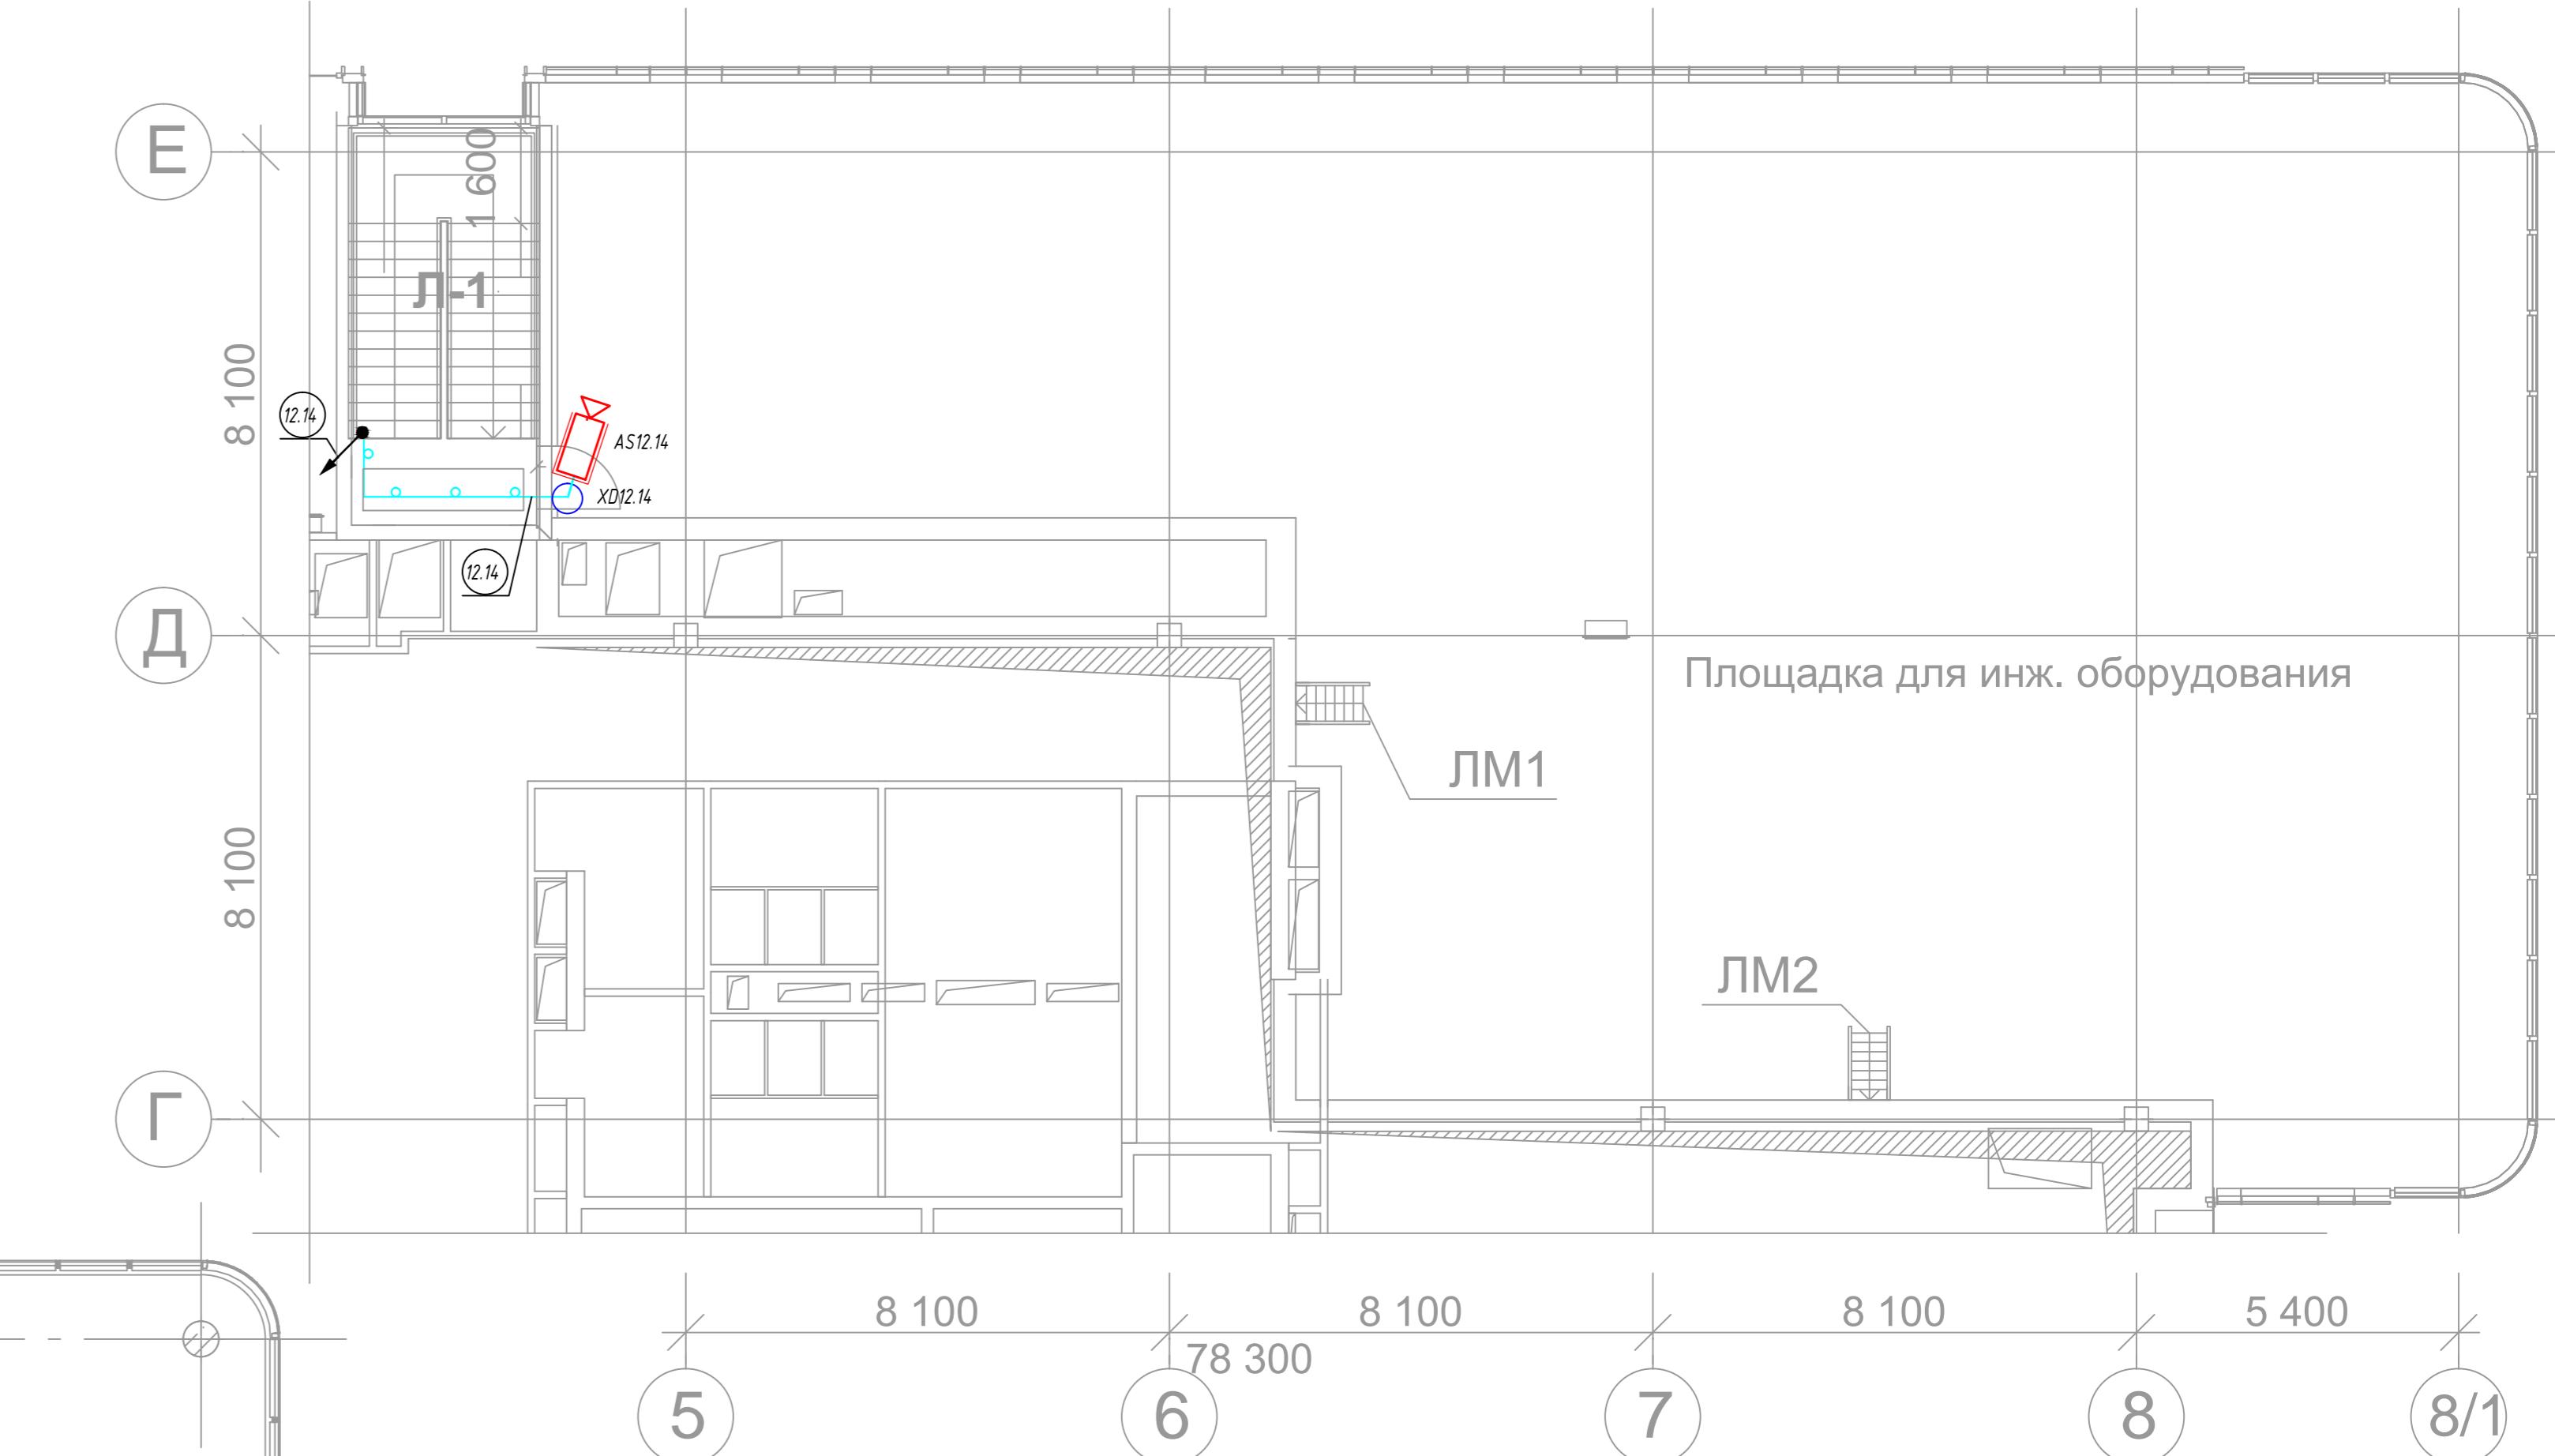


						<p>*Шифр проекта*</p> <p>Торгово-деловой развлекательный центр</p> <p>*Адрес объекта*</p>
Изм.	Кол.уч.	Лист	N Док.	Подпись	Дата	
Разраб.	*					<p>Стадия</p> <p>P</p>
H. Контр.	*					
						<p>План 12 этажа</p> <p>000 “*”</p>

 

				Шифр проекта								
				Торгово-деловой развлекательный центр *Адрес объекта*								
Лист	N Док.	Подпись	Дата	<table border="1" style="width: 100%; border-collapse: collapse;"> <tr> <td style="width: 50%; padding: 5px;">Система охранная телевизионная</td> <td style="width: 10%; text-align: center; padding: 5px;">Стадия</td> <td style="width: 10%; text-align: center; padding: 5px;">Лист</td> <td style="width: 10%; text-align: center; padding: 5px;">Листов</td> </tr> <tr> <td style="padding: 5px;">P</td> <td style="text-align: center; padding: 5px;">19</td> <td colspan="2"></td> </tr> </table>	Система охранная телевизионная	Стадия	Лист	Листов	P	19		
Система охранная телевизионная	Стадия	Лист	Листов									
P	19											
*				План кровли								
*				000 “*”								

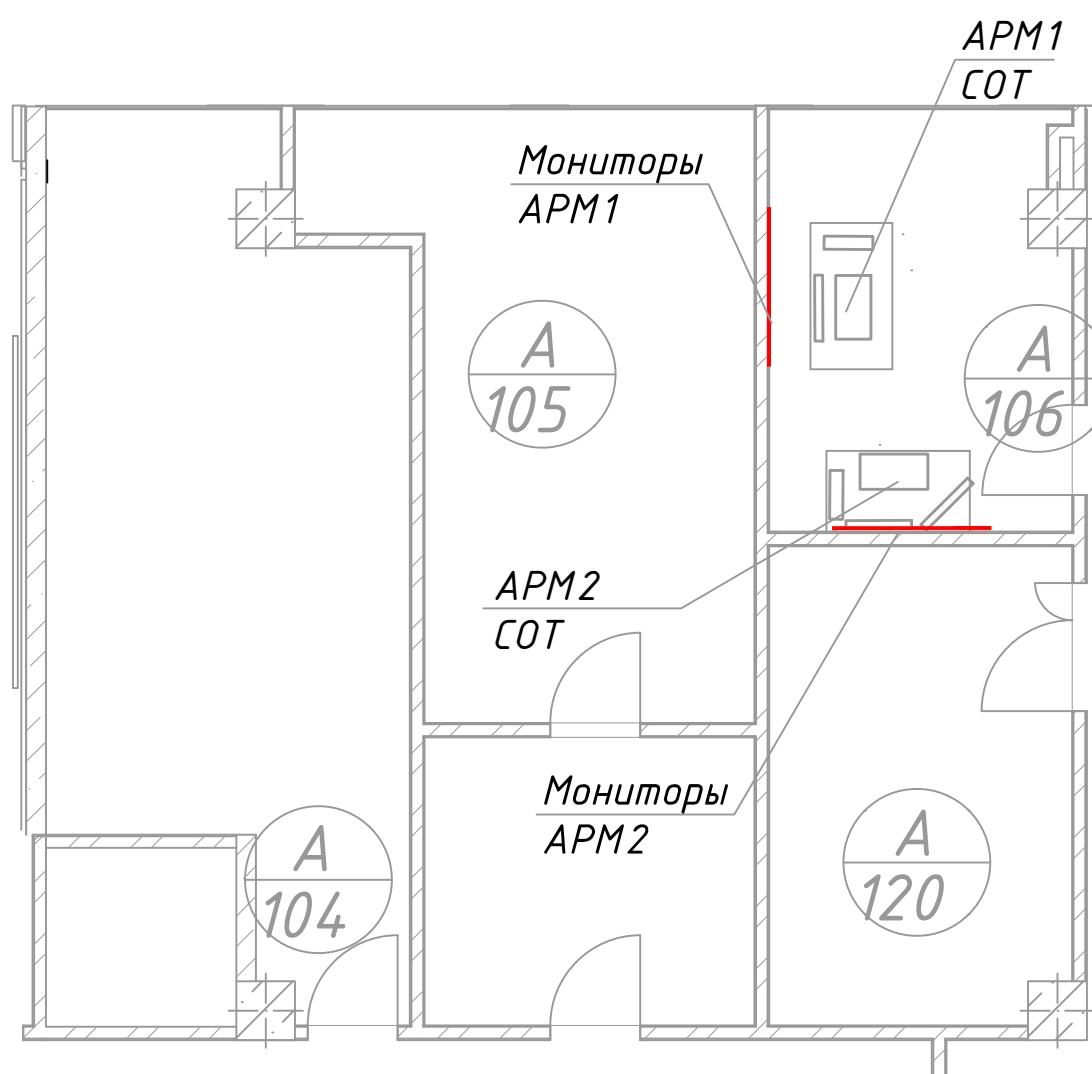

Расположение экранов на стене
(на примере APM1, APM2 аналогично)





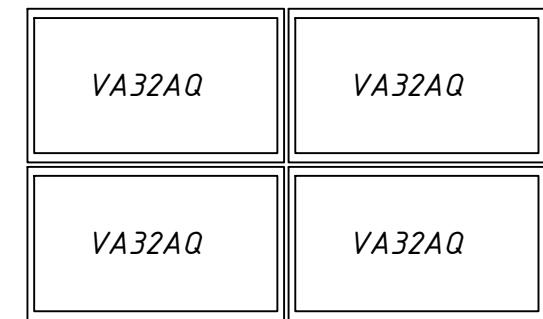


1500

Размещение АРМ3 и АРМ4 в помещении А120 аналогично.

							Шифр проекта
							Торгово-деловой развлекательный центр
							Адрес объекта
Изм.	Кол.уч.	Лист	Н. Док.	Подпись	Дата		
Разраб.	*					Система охранная телевизионная	Стадия
							Лист
							Листов
Н. Контр.	*					План размещения оборудования в помещении охраны	Р 000 "*" 20

Формат А3

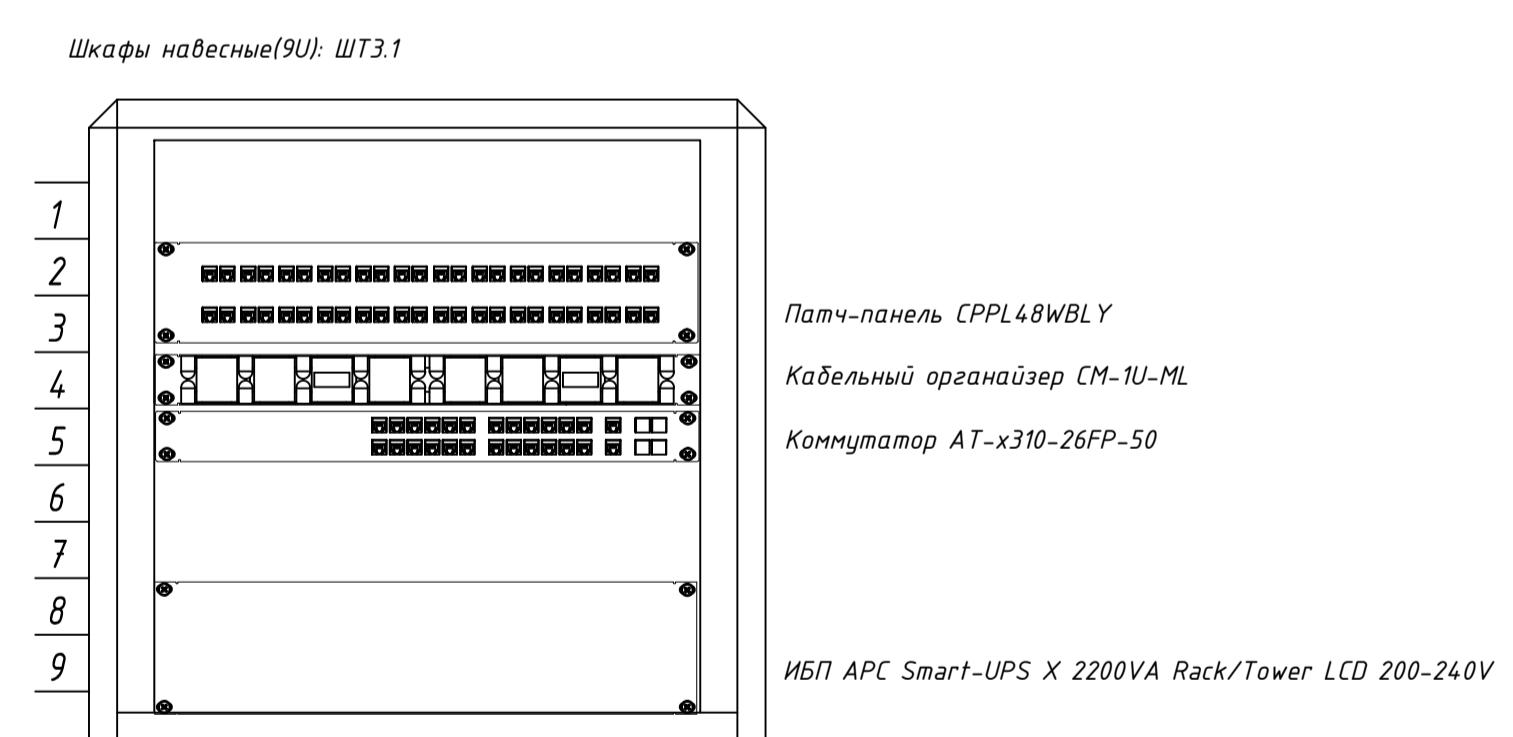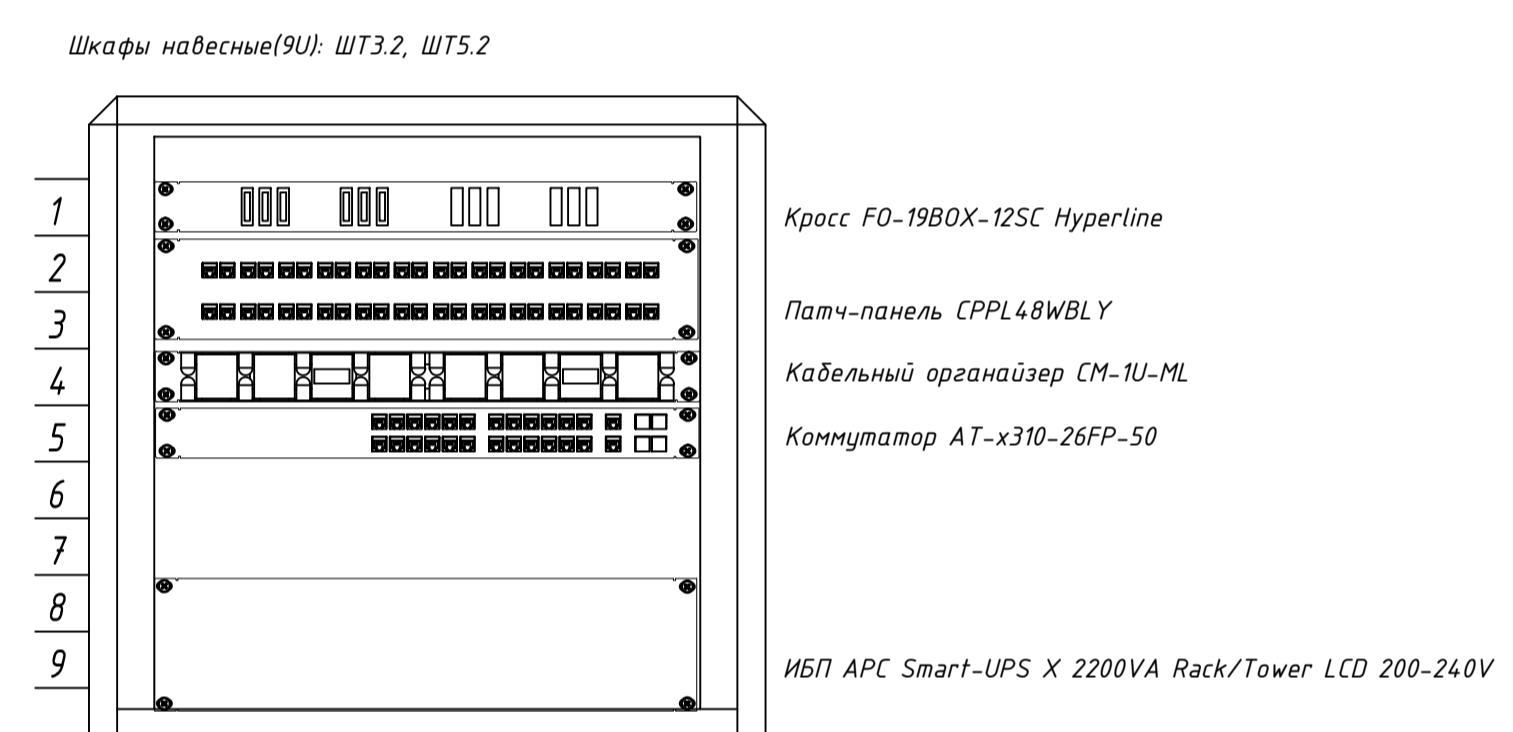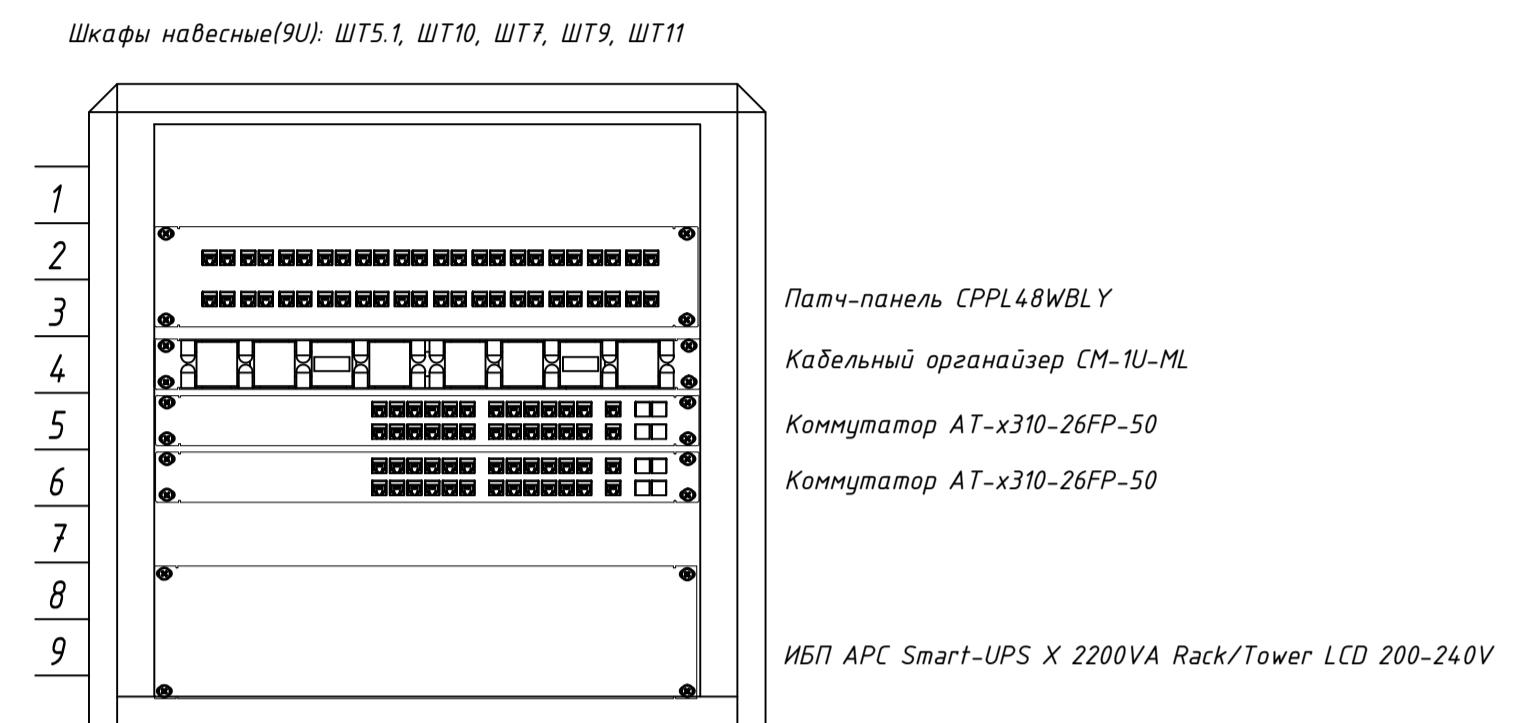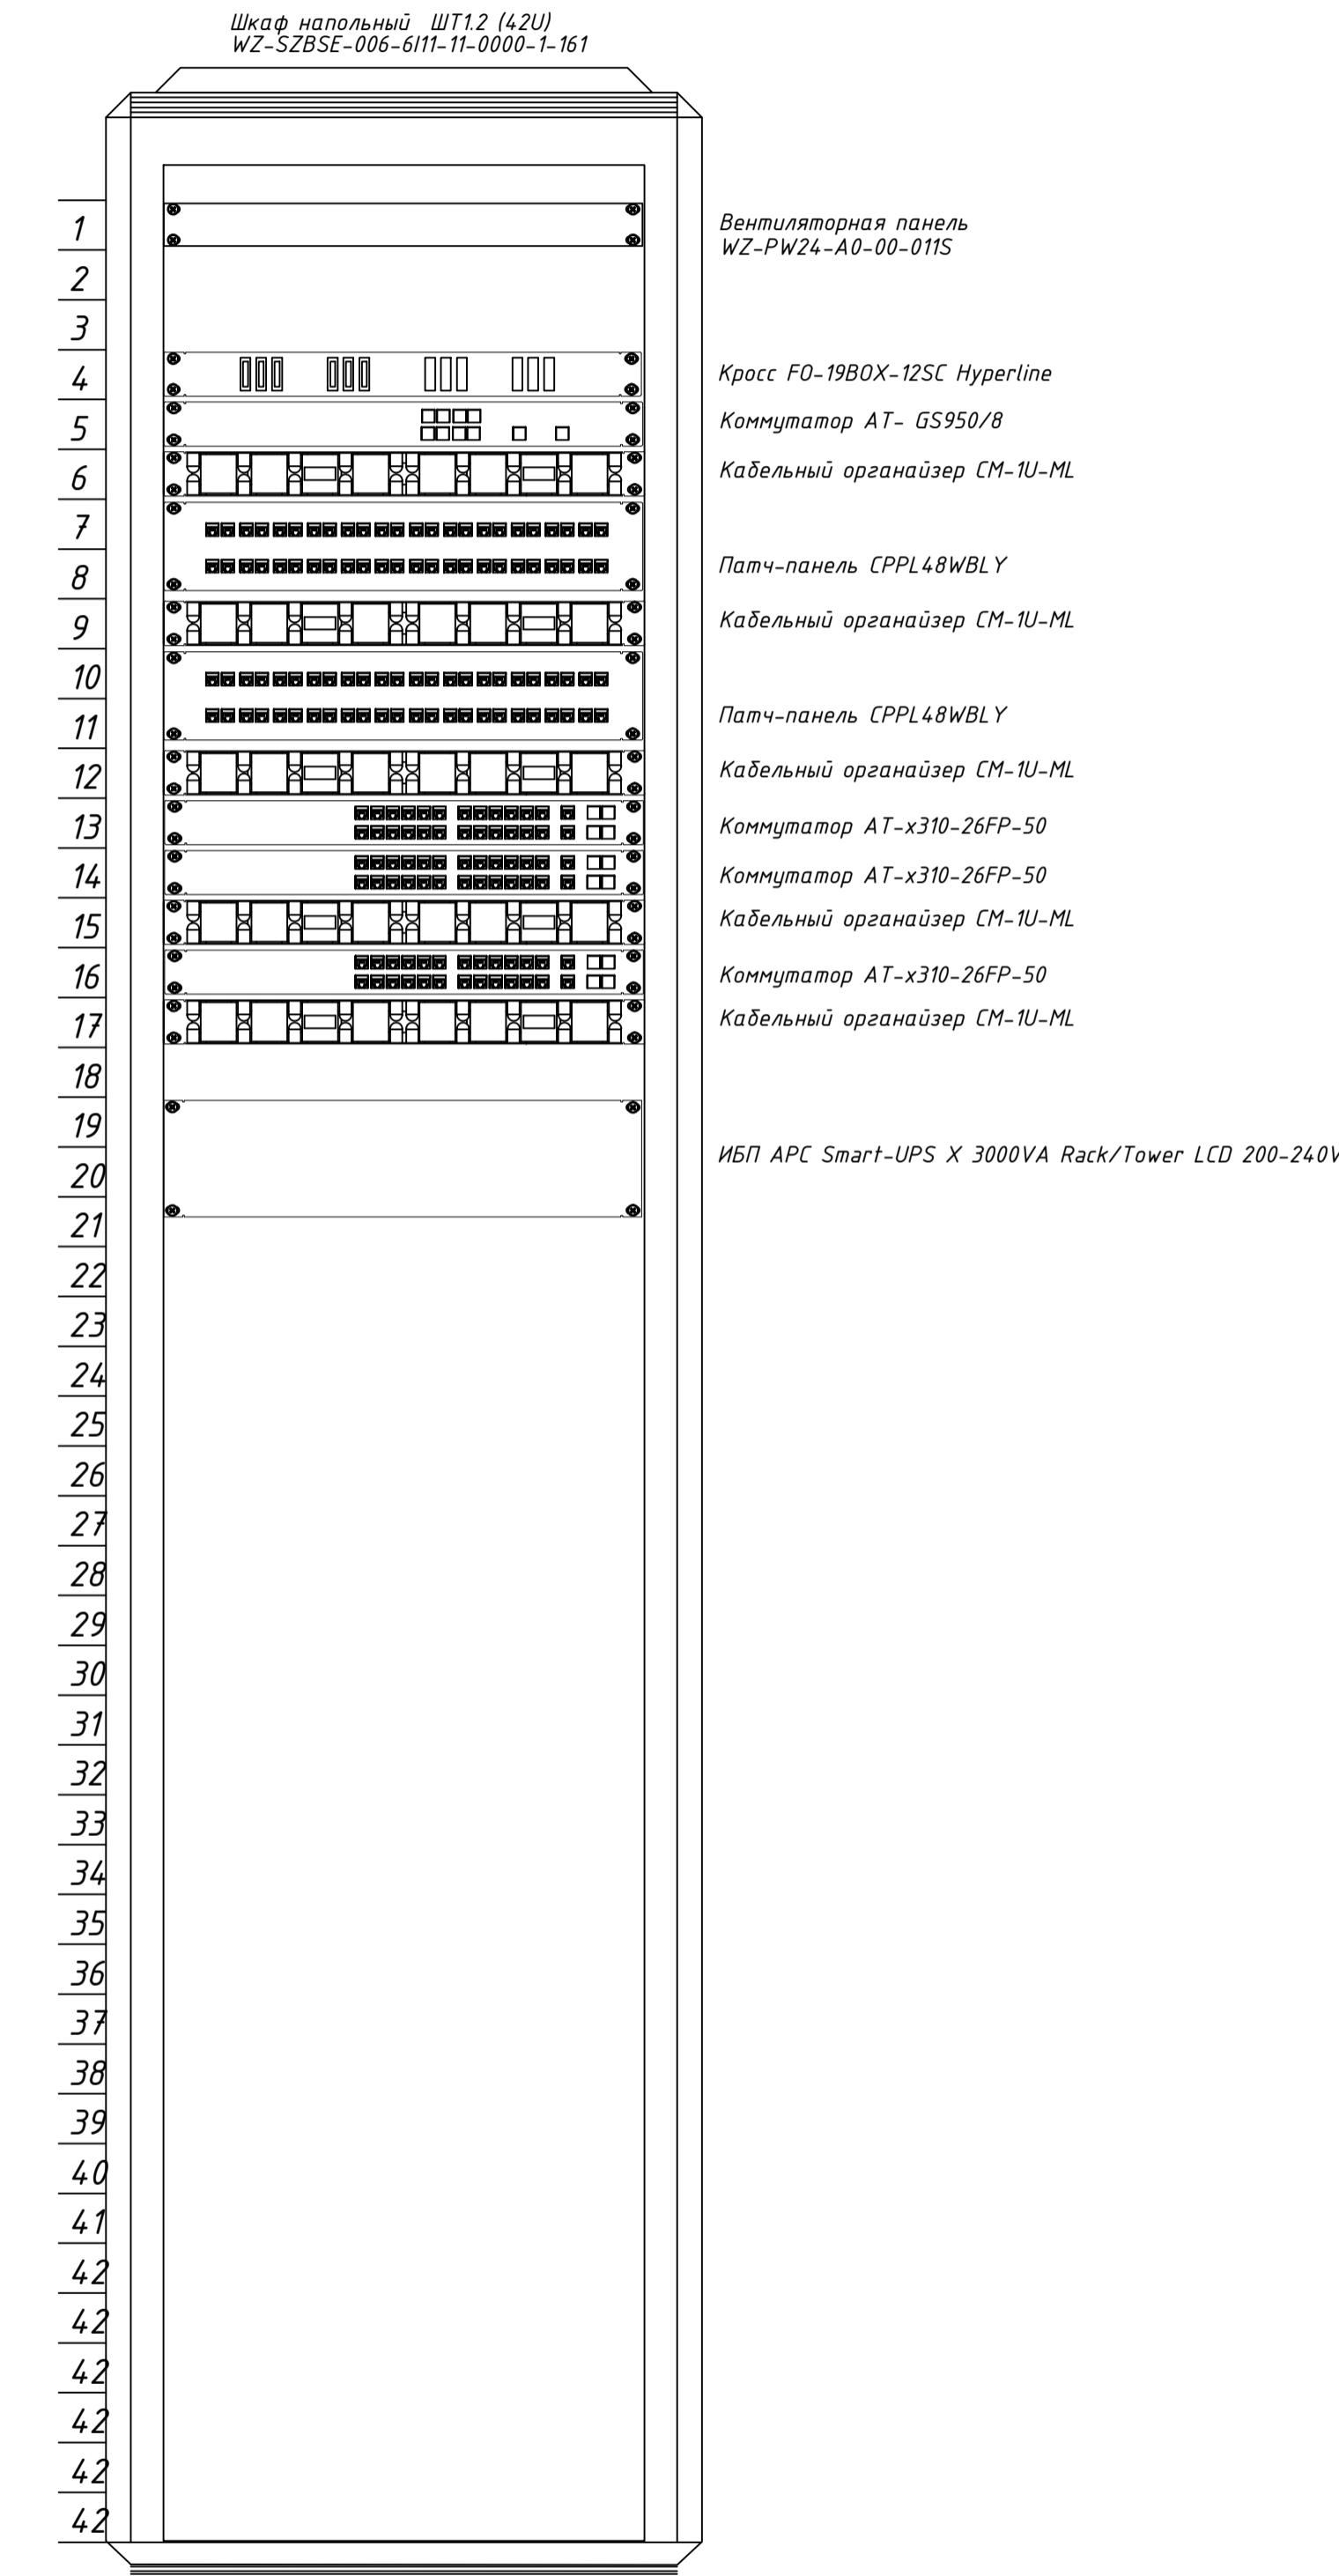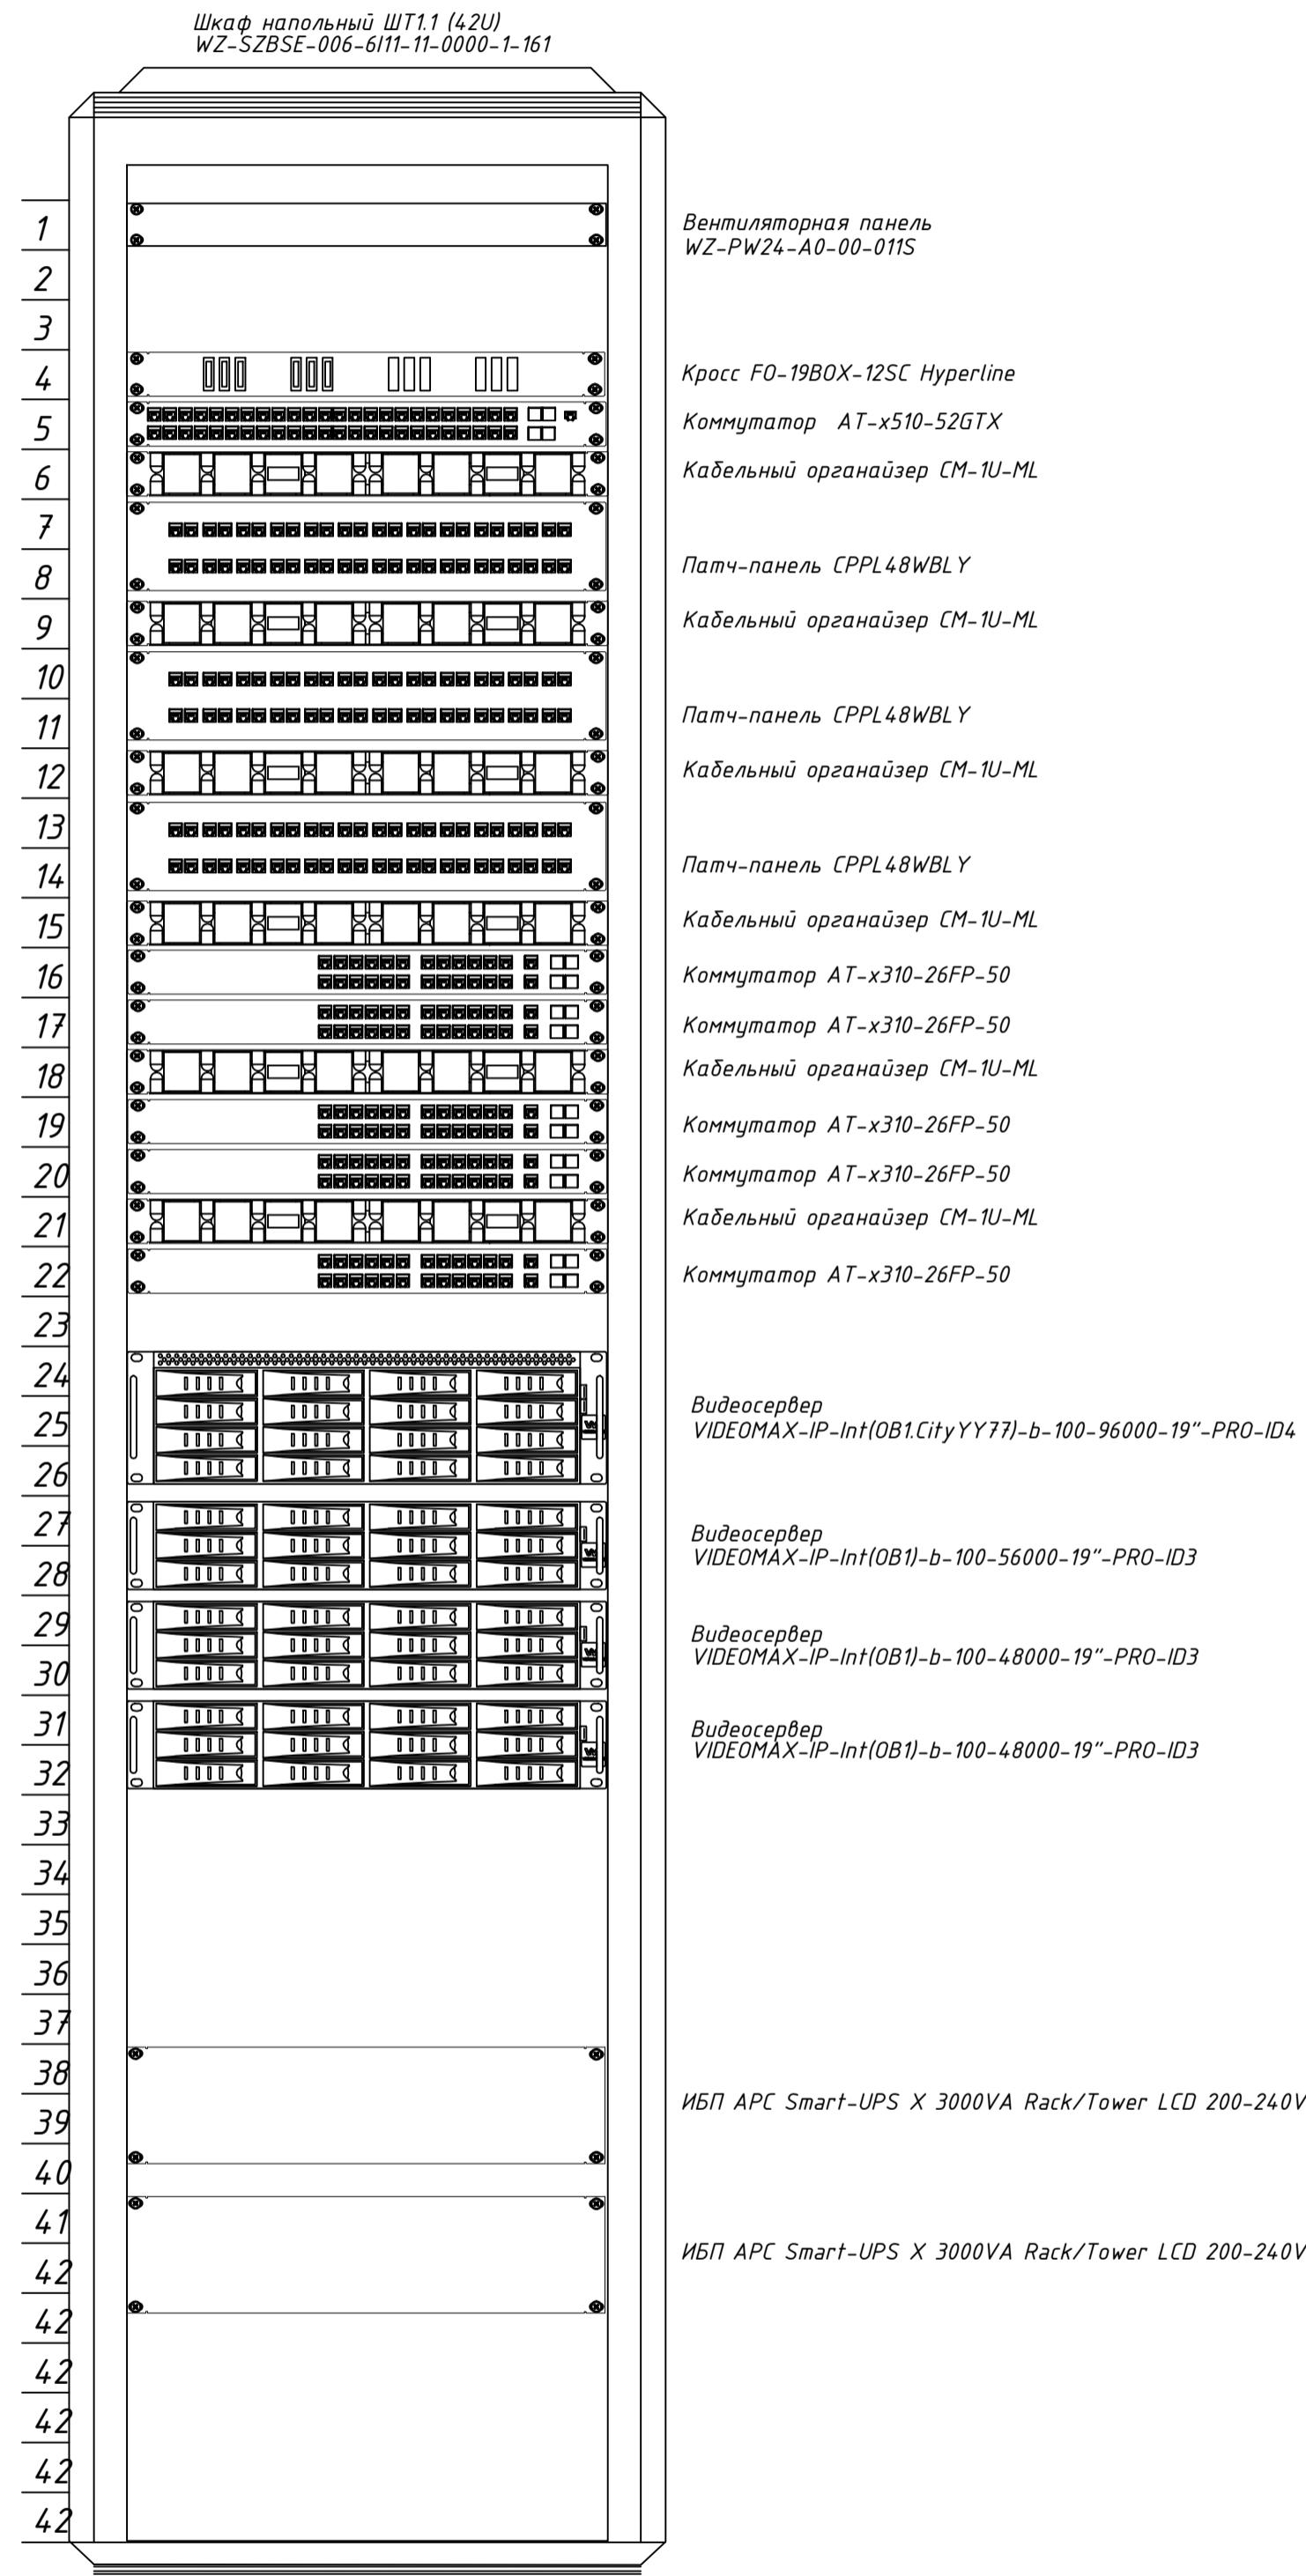

Шифр проекта					
Торгово-деловой развлекательный центр *Адрес объекта*					
Изм.	Кол-уч.	Лист	Н. Док.	Подпись	Дата
Разраб.	*				
Н. Контр.	*				
Система охранная телевизионная					Станд.
					R 21
Размещение оборудования в шкафах					000 "*"