

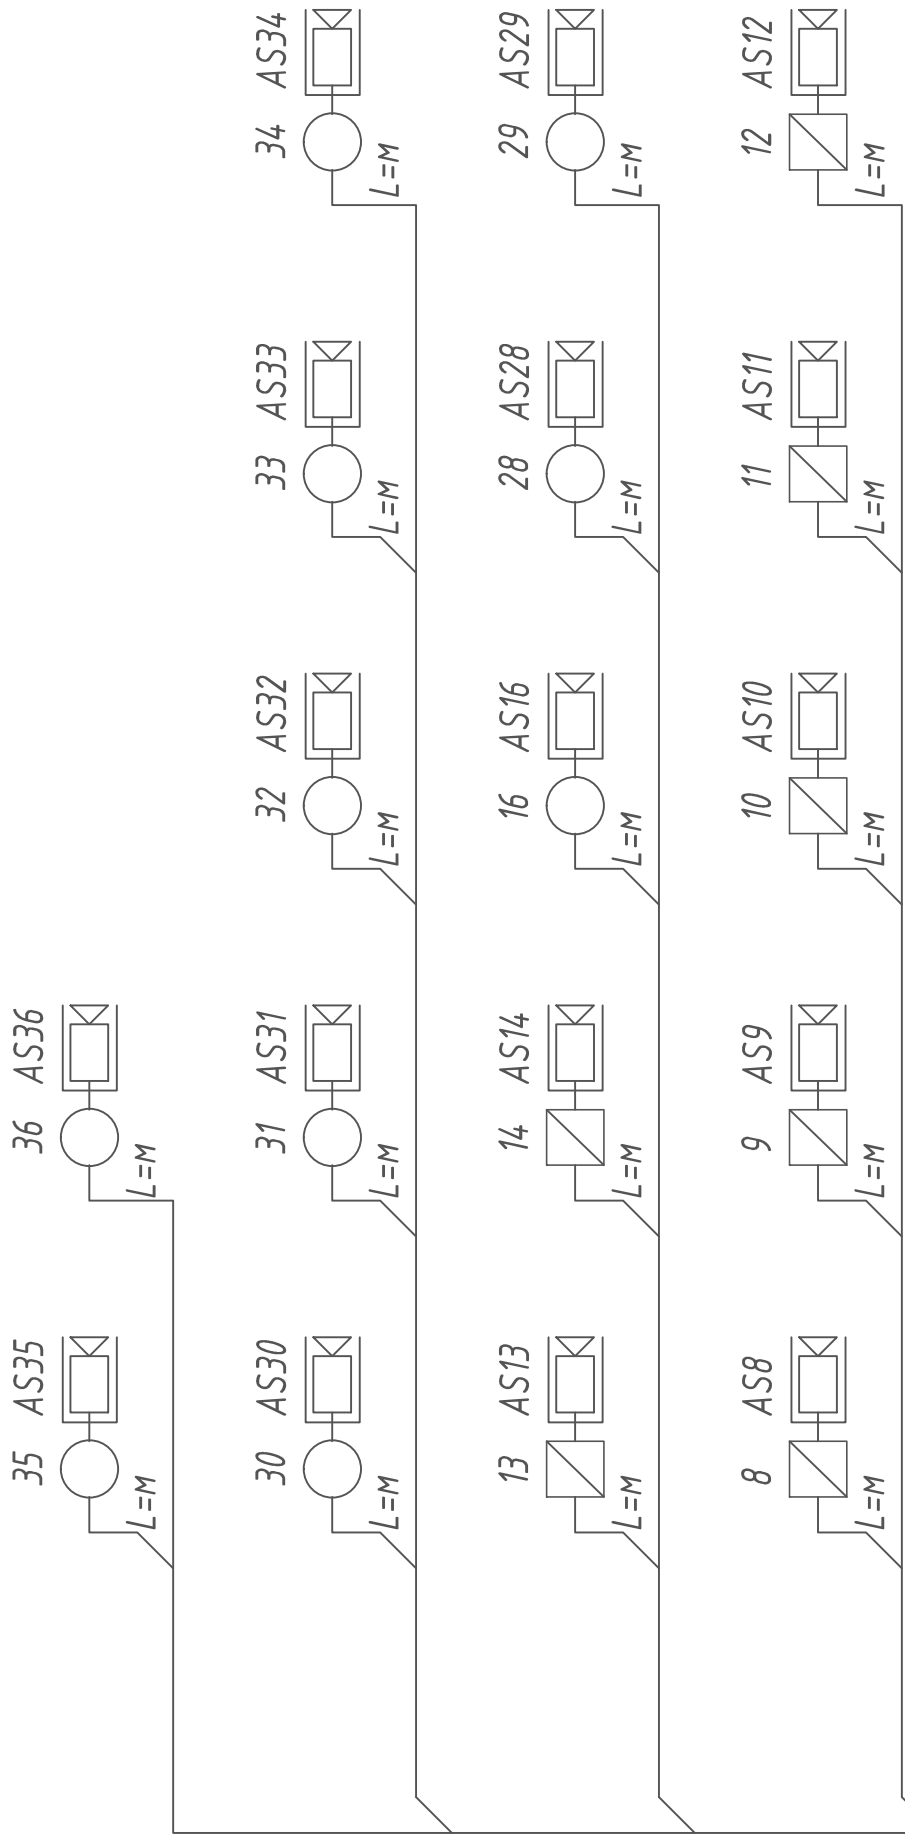


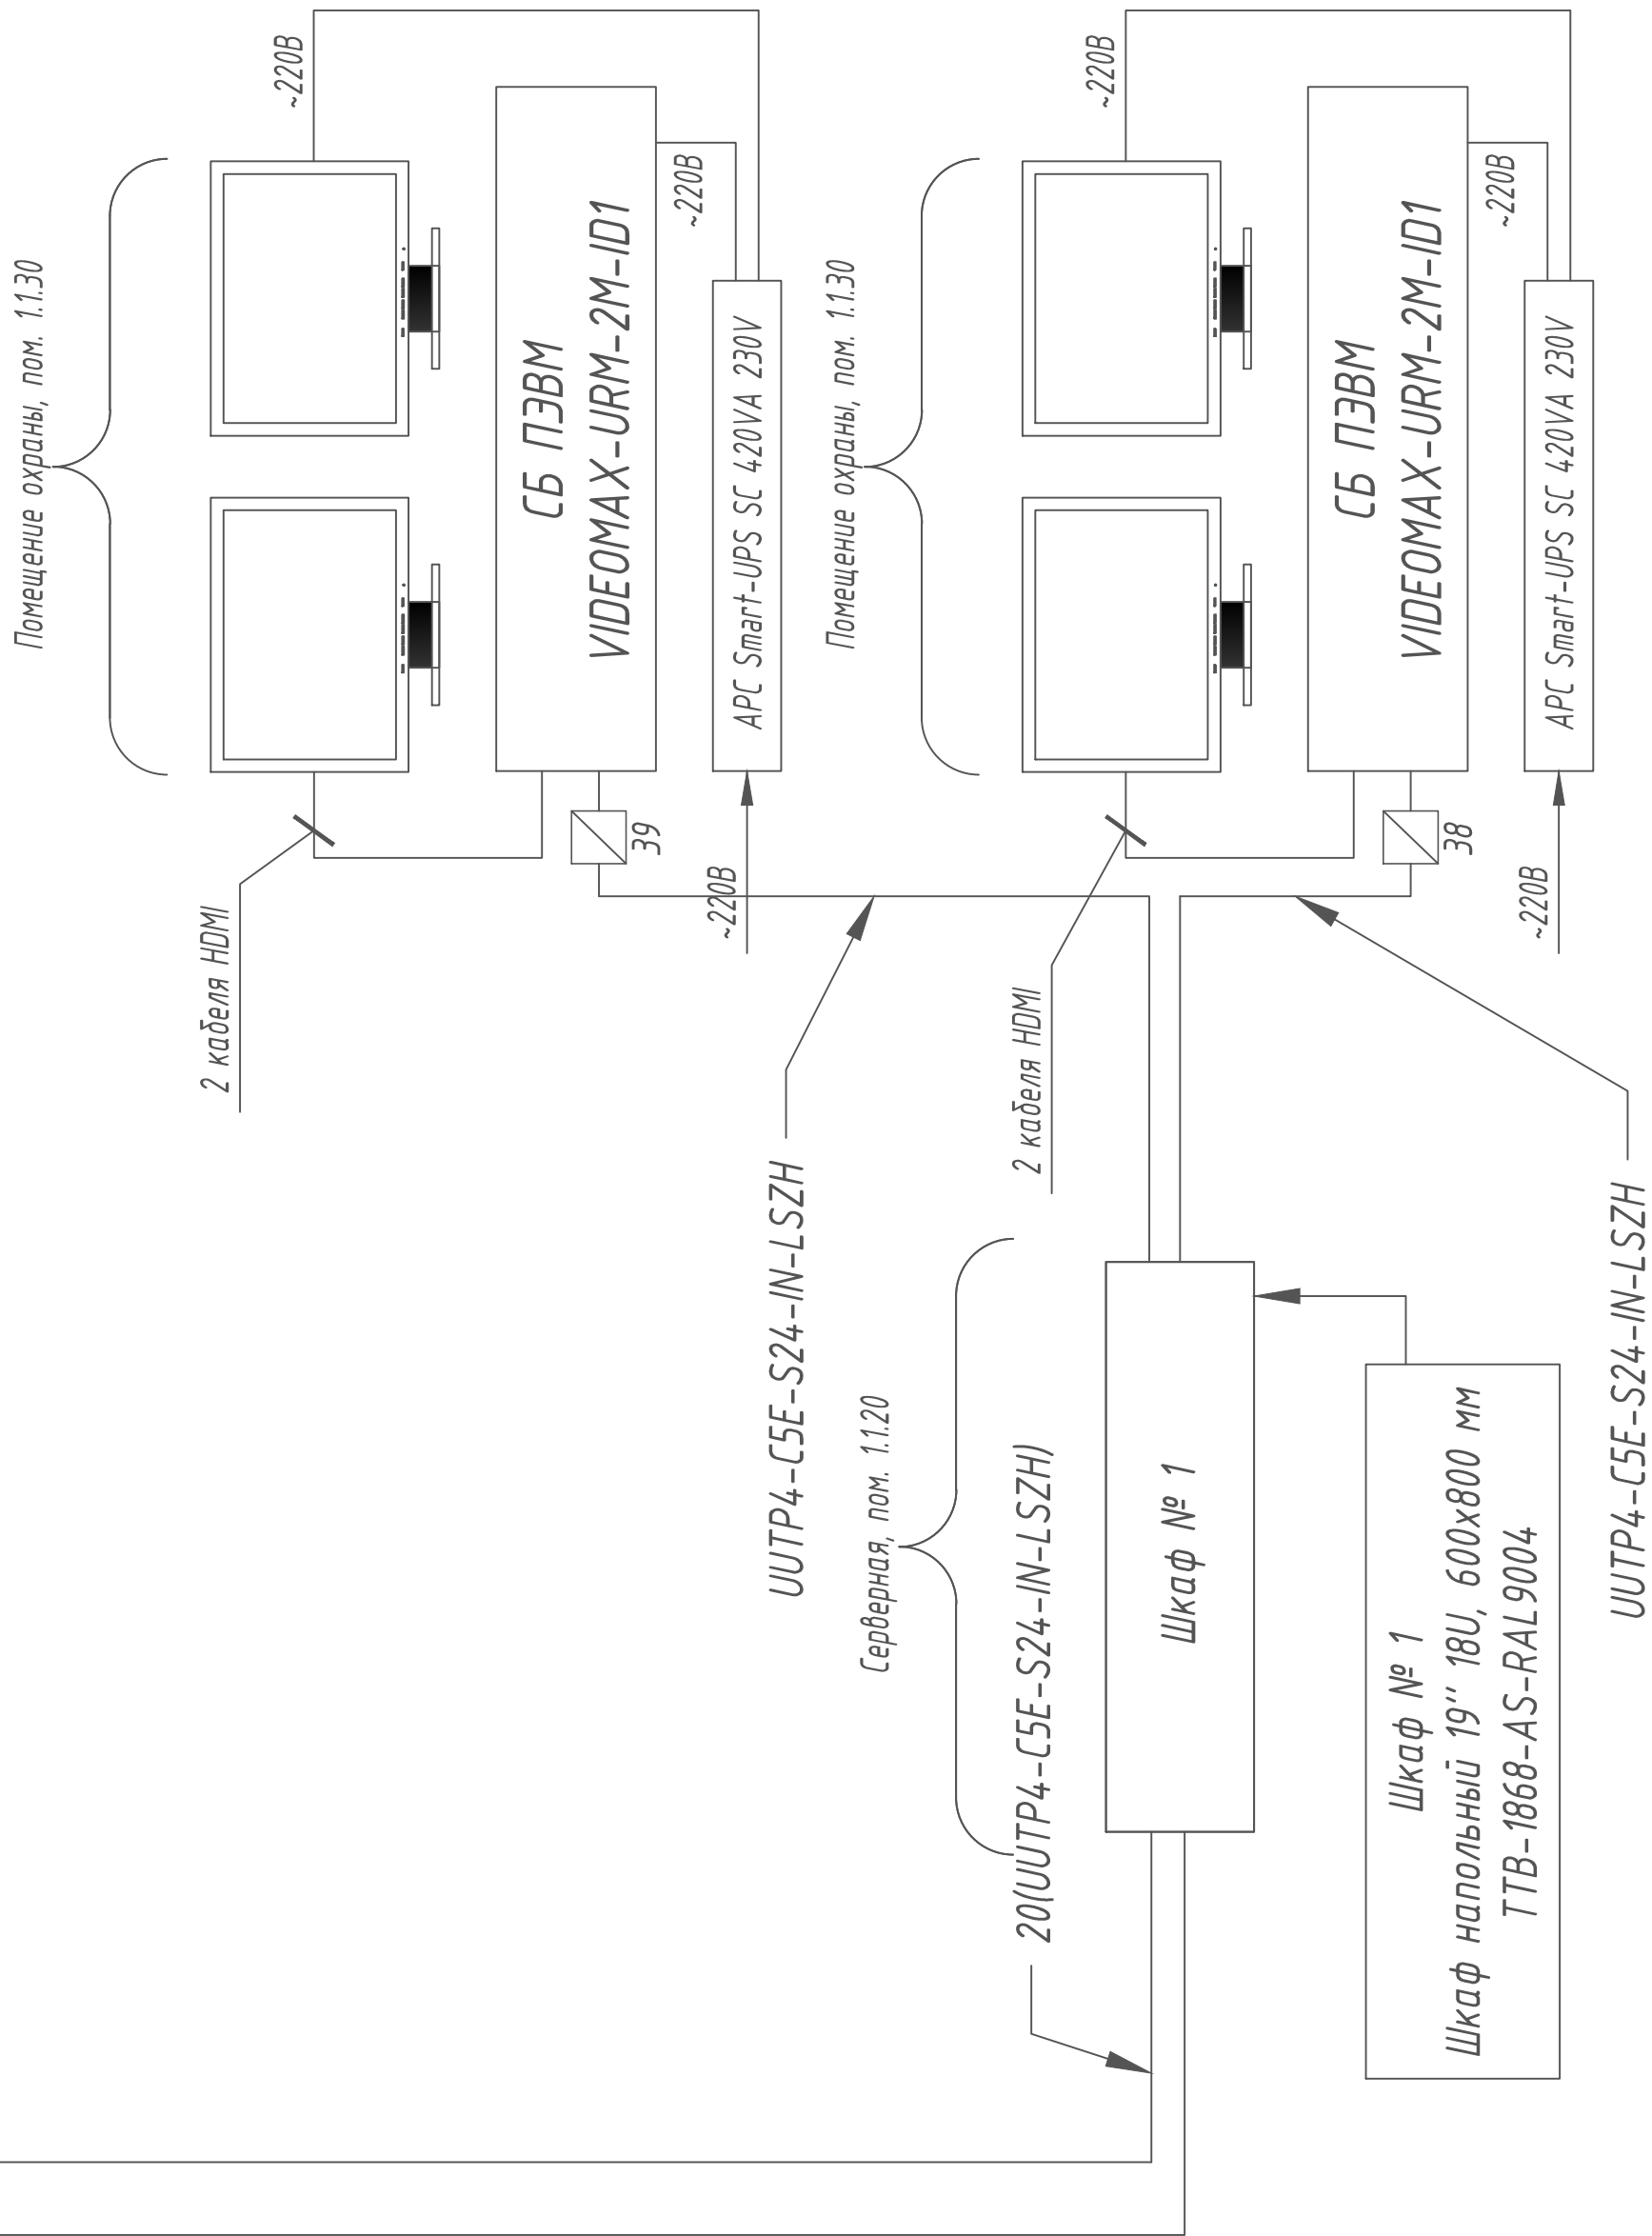


Шкаф № 2
Шкаф настенный 19" 4U, 600x450 мм
TWFS-0445-SR-RAL9004

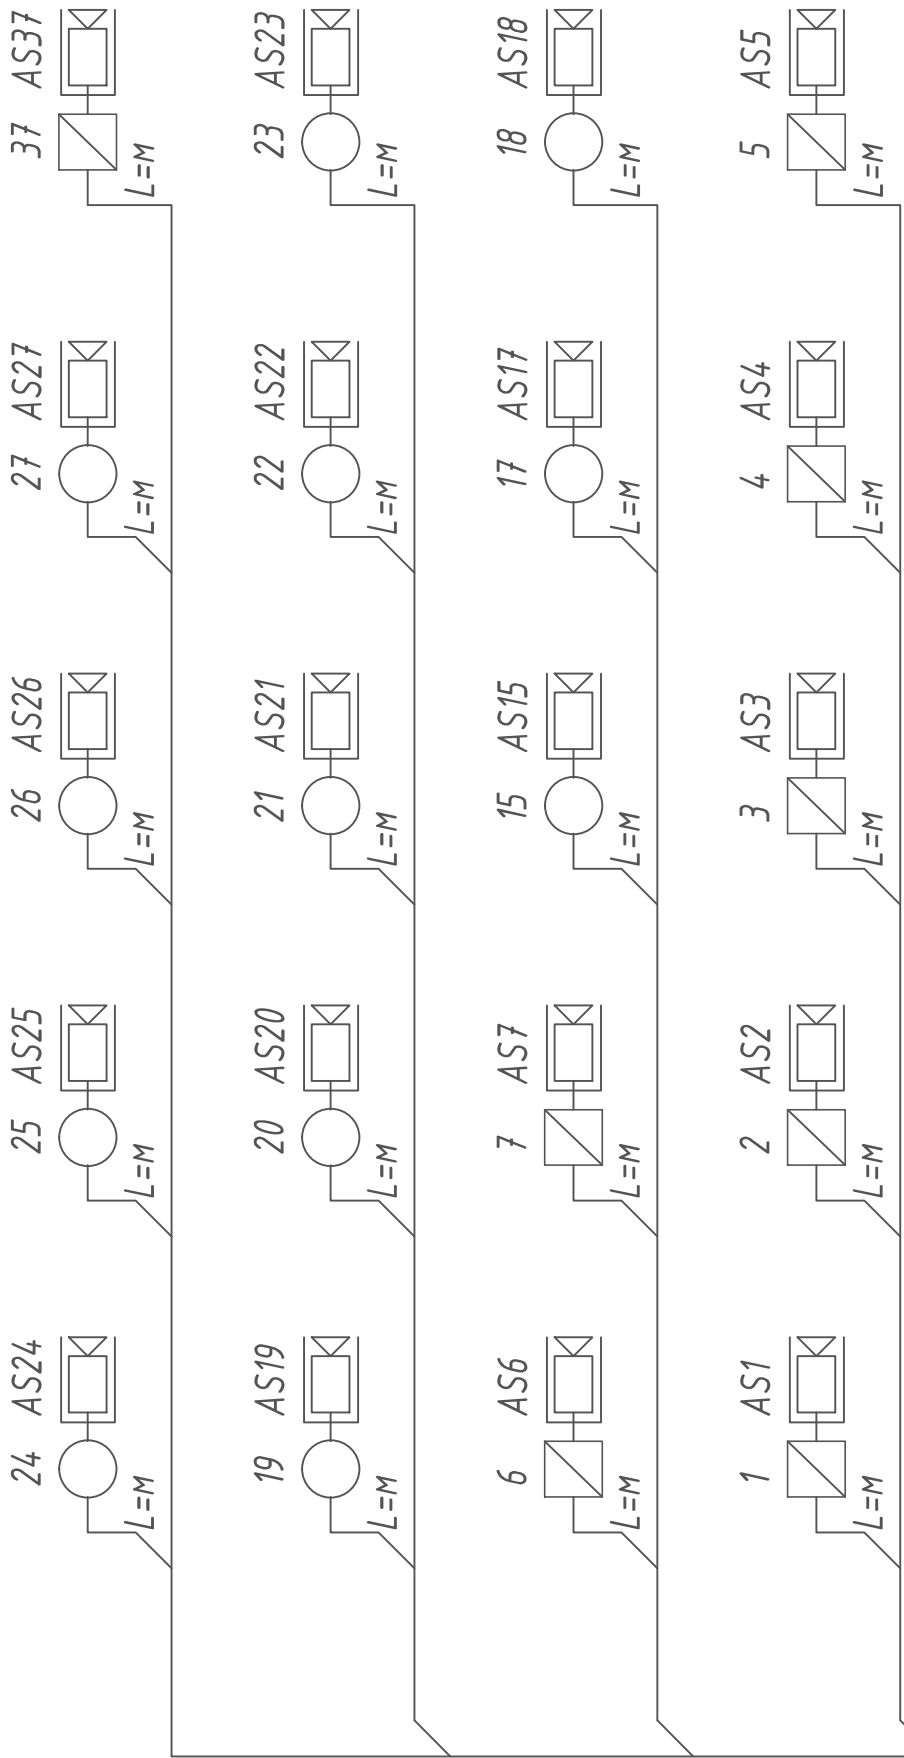

Примечание
Видеокамеры поз. AS15 - AS36: марки DS-2CD2022WD-I (Hikvision).
Видеокамеры поз. AS1 - AS14, AS37: марки M2025-LE (AXIS).

						Шифр проекта			
						Складское здание *Адрес объекта*			
Изм.	Колуч.	Лист	N Док.	Подпись	Дата	Система охранная телевизионная	Стадия	Лист	Листов
Разраб.		*					Р	3	
N. Контр.		*				Схема структурная	000 "★"		

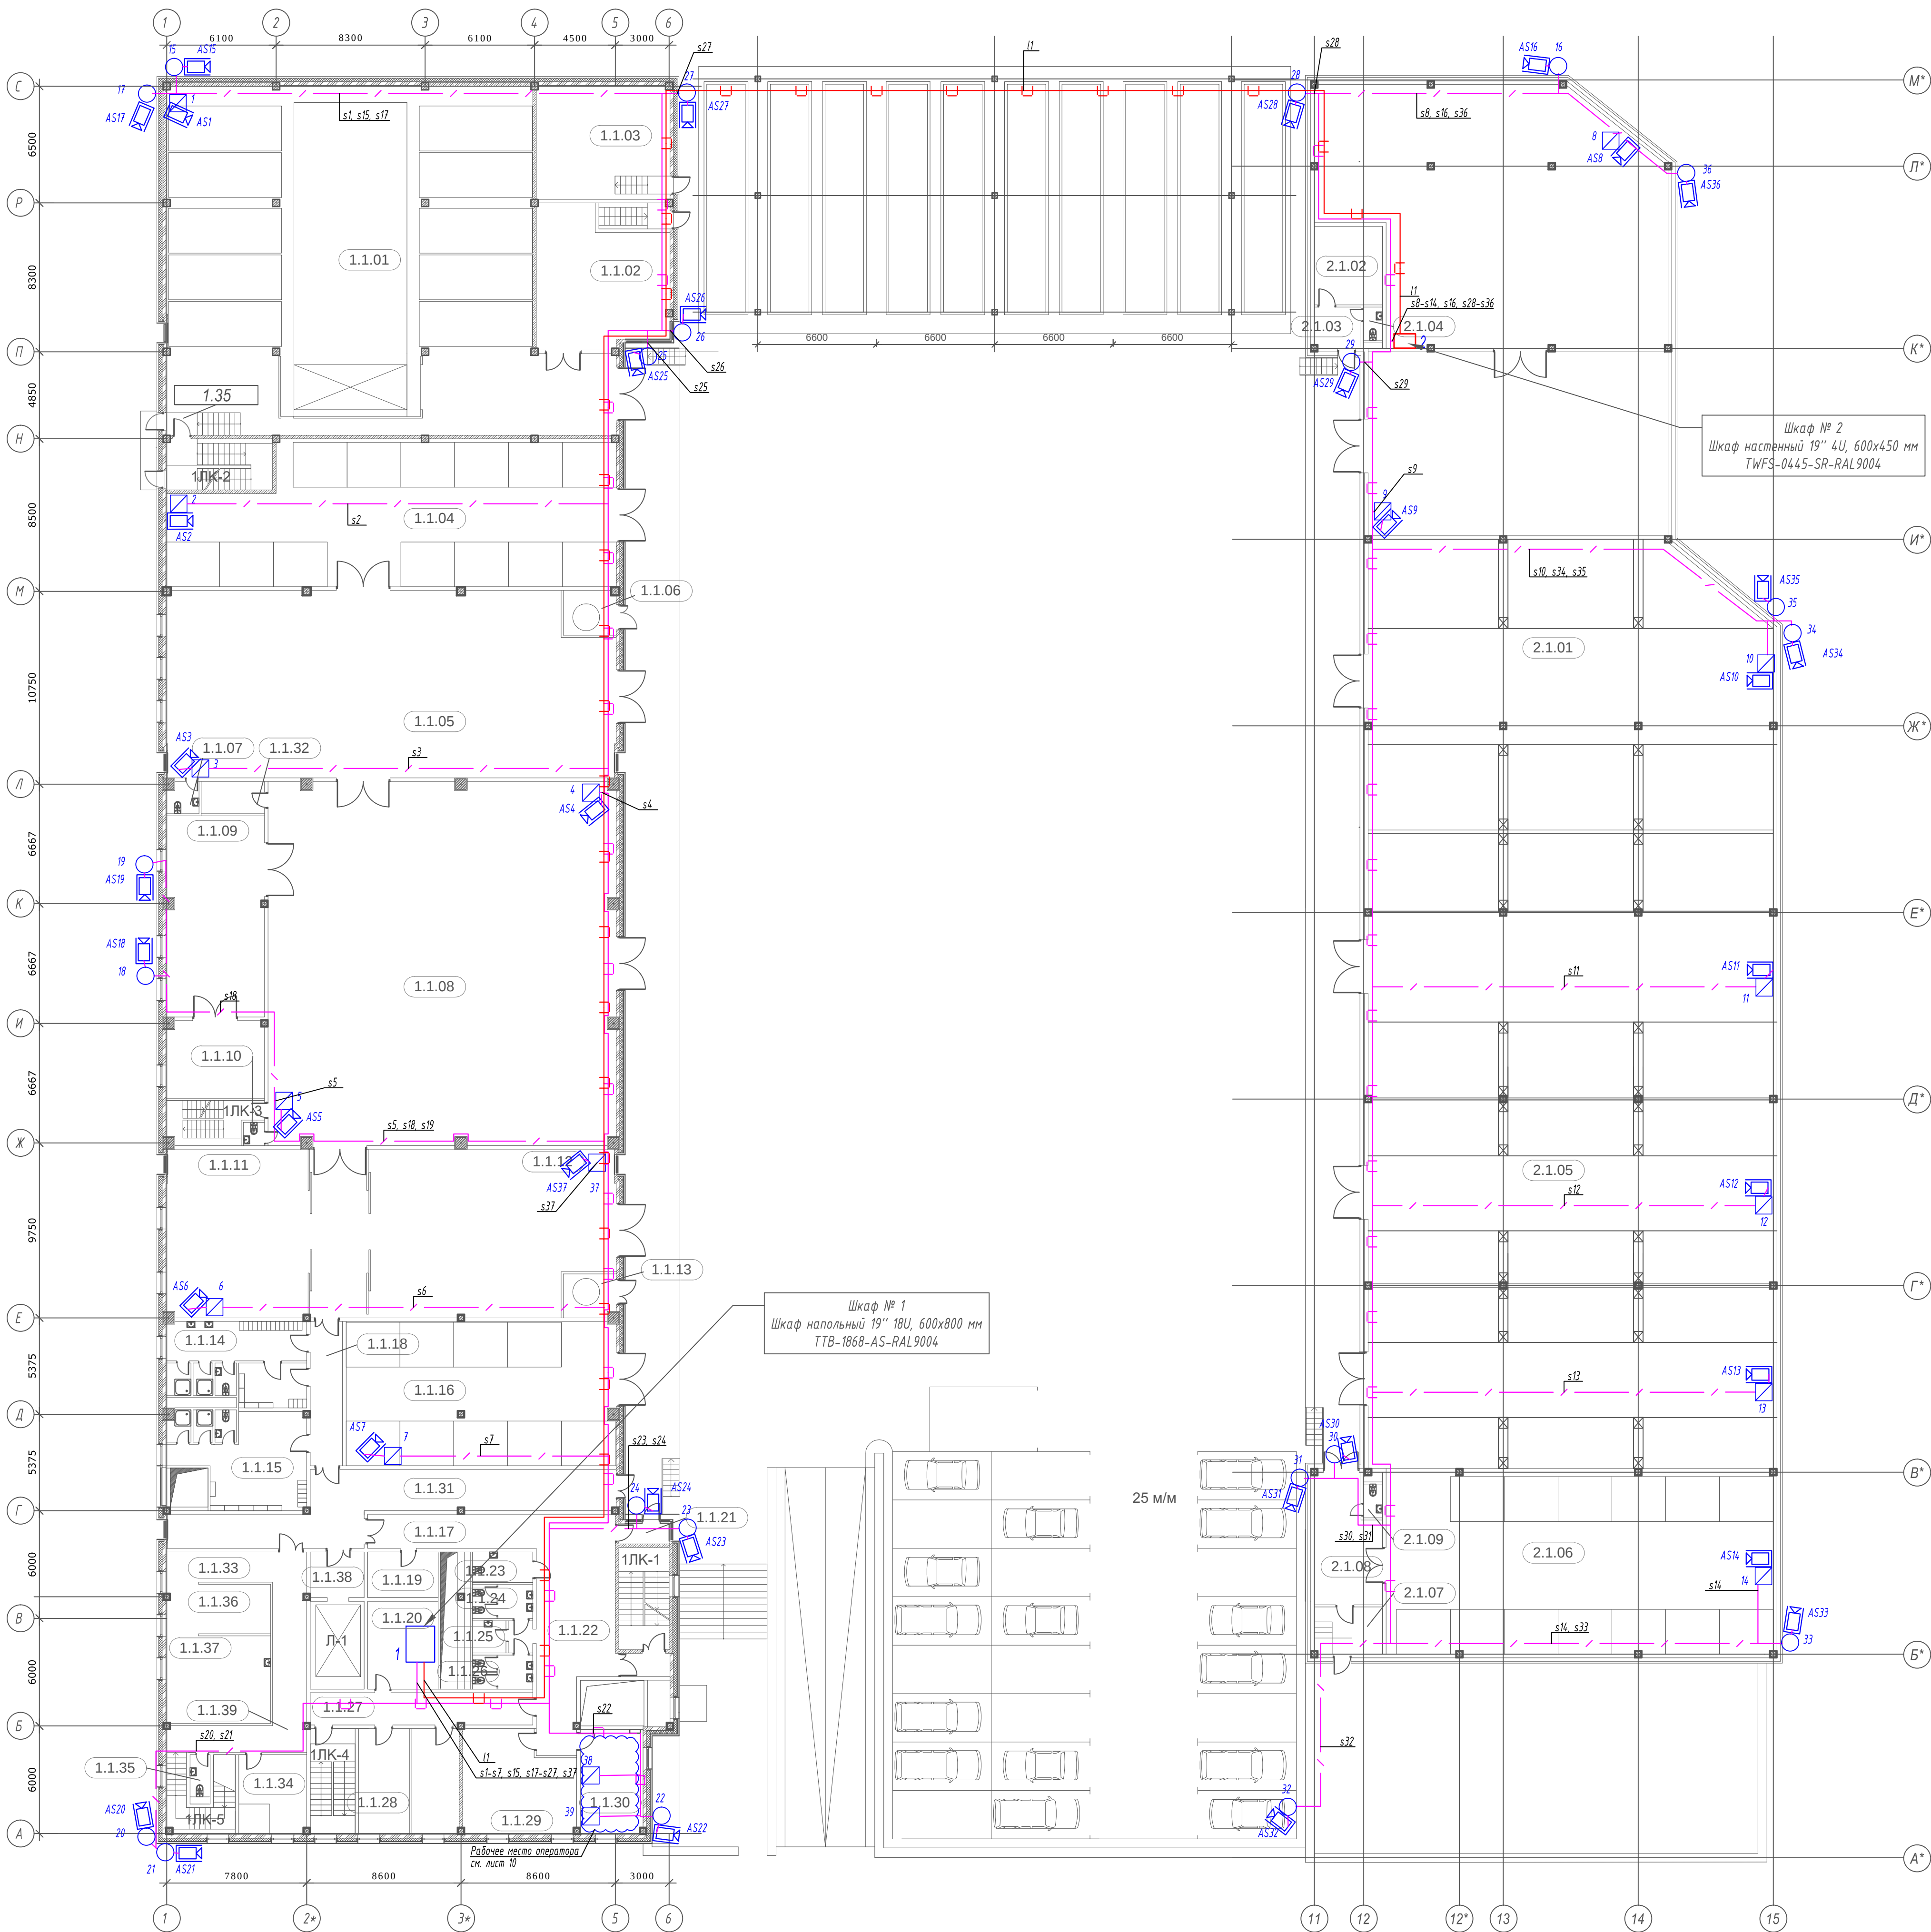


ЭКСПЛИКАЦИЯ ПОМЕЩЕНИЙ

№ корпуса	№№ на плане	НАИМЕНОВАНИЕ ПОМЕЩЕНИЯ	ПЛОЩАДЬ м²	ПРИМЕЧАНИЯ
1 (на отн. ±0.000) Производственный корпус	1.1.01	СКЛАД	417.84	
	1.1.02	СКЛАД	52.30	
	1.1.03	ПЯНКТ ГАЗОВОГО ПОЖАРОТУШЕНИЯ	4.22	
	1.1.04	СКЛАД	188.15	h=8000 м
	1.1.05	ТЕХНИЧЕСКОЕ ПОМЕЩЕНИЕ	253.49	
	1.1.06	ТЕХНИЧЕСКОЕ ПОМЕЩЕНИЕ	7.29	
	1.1.07	САНУЗЕЛ	3.08	
	1.1.08	ТЕХНИЧЕСКОЕ ПОМЕЩЕНИЕ	391.50	
	1.1.09	ТЕХНИЧЕСКОЕ ПОМЕЩЕНИЕ	85.72	
	1.1.10	САНУЗЕЛ	1.53	
	1.1.11	ТЕХНИЧЕСКОЕ ПОМЕЩЕНИЕ	74.28	
	1.1.12	ТЕХНИЧЕСКОЕ ПОМЕЩЕНИЕ	123.00	
	1.1.13	ТЕХНИЧЕСКОЕ ПОМЕЩЕНИЕ	7.06	
	1.1.14	БЫТОВОЕ ПОМЕЩЕНИЕ	37.80	
	1.1.15	БЫТОВОЕ ПОМЕЩЕНИЕ	37.14	
	1.1.16	СКЛАД	120.70	h=6000 м
	1.1.17	КОРИДОР	26.22	
	1.1.18	КОРИДОР	14.49	
	1.1.19	ЭЛЕКТРОЩИТОВАЯ	10.00	
	1.1.20	СЕРВЕРНАЯ	19.26	
2 (на отн. ±0.000) Складской корпус	1.1.21	ПОДСОБНОЕ ПОМЕЩЕНИЕ	3.22	
	1.1.22	ХОЛЛ	42.28	
	1.1.23	САНУЗЕЛ	5.54	
	1.1.24	САНУЗЕЛ	6.39	
	1.1.25	КОМНАТА ЗАБОРОЧНОГО ИНВЕНТАРЯ	3.34	
	1.1.26	САНУЗЕЛ	6.39	
	1.1.27	КОРИДОР	22.22	
	1.1.28	АДМИНИСТРАЦИЯ	35.80	
	1.1.29	МЕДПУНКТ	33.55	
	1.1.30	ПОМЕЩЕНИЕ ОХРАНЫ	20.40	
	1.1.31	КОРИДОР	60.52	
	1.1.32	КАБИНЕТ	6.35	
	1.1.33	ТЕХНИЧЕСКОЕ ПОМЕЩЕНИЕ	13.27	
	1.1.34	КАБИНЕТ	13.85	
	1.1.35	САНУЗЕЛ	2.63	
	1.1.36	ТЕХНИЧЕСКОЕ ПОМЕЩЕНИЕ	16.00	
	1.1.37	ТЕХНИЧЕСКОЕ ПОМЕЩЕНИЕ	28.66	
	1.1.38	ЛИФТОВОЙ ХОЛЛ	7.65	
	1.1.39	КОРИДОР	26.75	
	1.1.40	ТРАНСПОРТНЫЙ КОРИДОР	30.51	
	ИТОГО :	КОРИТУС № 1, 1 УРОВЕНЬ	2534.09	
	2.1.01	СКЛАД	767.00	
	2.1.02	ПОДСОБНОЕ ПОМЕЩЕНИЕ	16.64	
	2.1.03	КОРИДОР	6.00	
	2.1.04	САНУЗЕЛ	2.48	
	2.1.05	СКЛАД	794.81	
	2.1.06	СКЛАД	213.64	
	2.1.07	ПОДСОБНОЕ ПОМЕЩЕНИЕ	10.00	
	2.1.08	КОРИДОР	24.27	
	2.1.09	САНУЗЕЛ	2.48	
	ИТОГО :	КОРИТУС № 2, 1 УРОВЕНЬ	1865.8	


Примечания
1 Условные обозначения - смотри лист 2.
2 Рассматривать с листом 3.

						Шифр проекта		
						Складское здание *Адрес объекта*		
Изм.	Кол.	Лист	Н. Док.	Подпись	Дата	Система охранная телевизионная	Страница	Лист
Разраб.	*						Р	4
						План размещения средств СОТ на отн. 0.000.	000 "★"	
Н. Констр.	*							

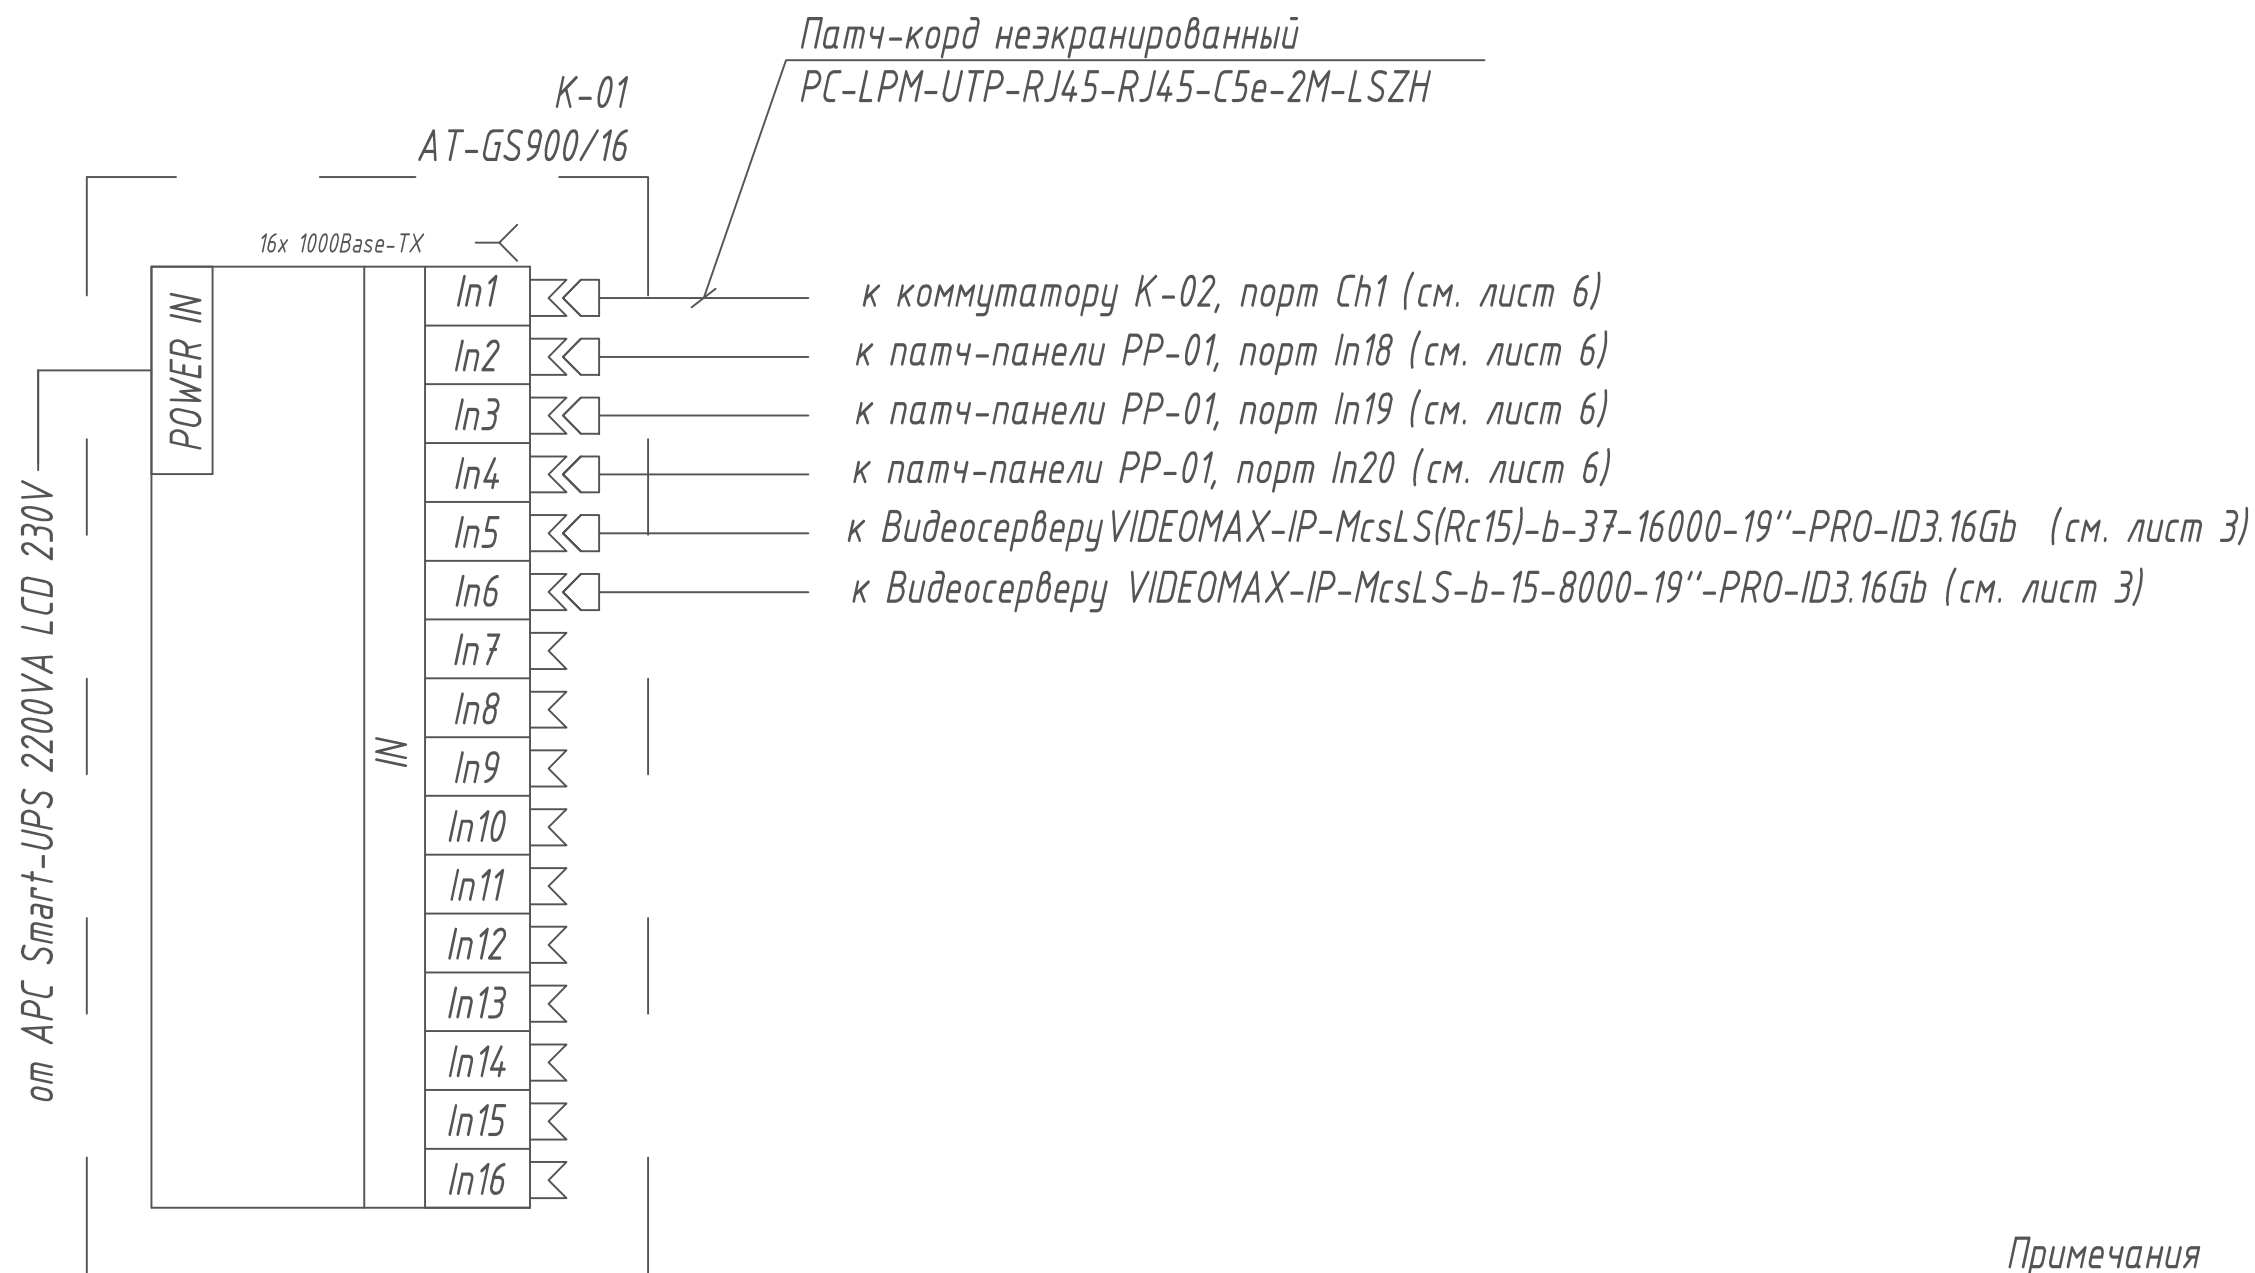

Примечания
1 Немаркированные кабели - штатные жгуты
2 Рассматривать с листом 3.

						Шифр проекта			
						Складское здание			
						Адрес объекта			
Изм.	Кол.уч.	Лист	И Док.	Подпись	Дата	Система охранная телевизионная	Стадия	Лист	Листов
Разраб.	*						Р	5	
Н. Контр.	*					Схема соединений коммутатора ядра	000 "★"		

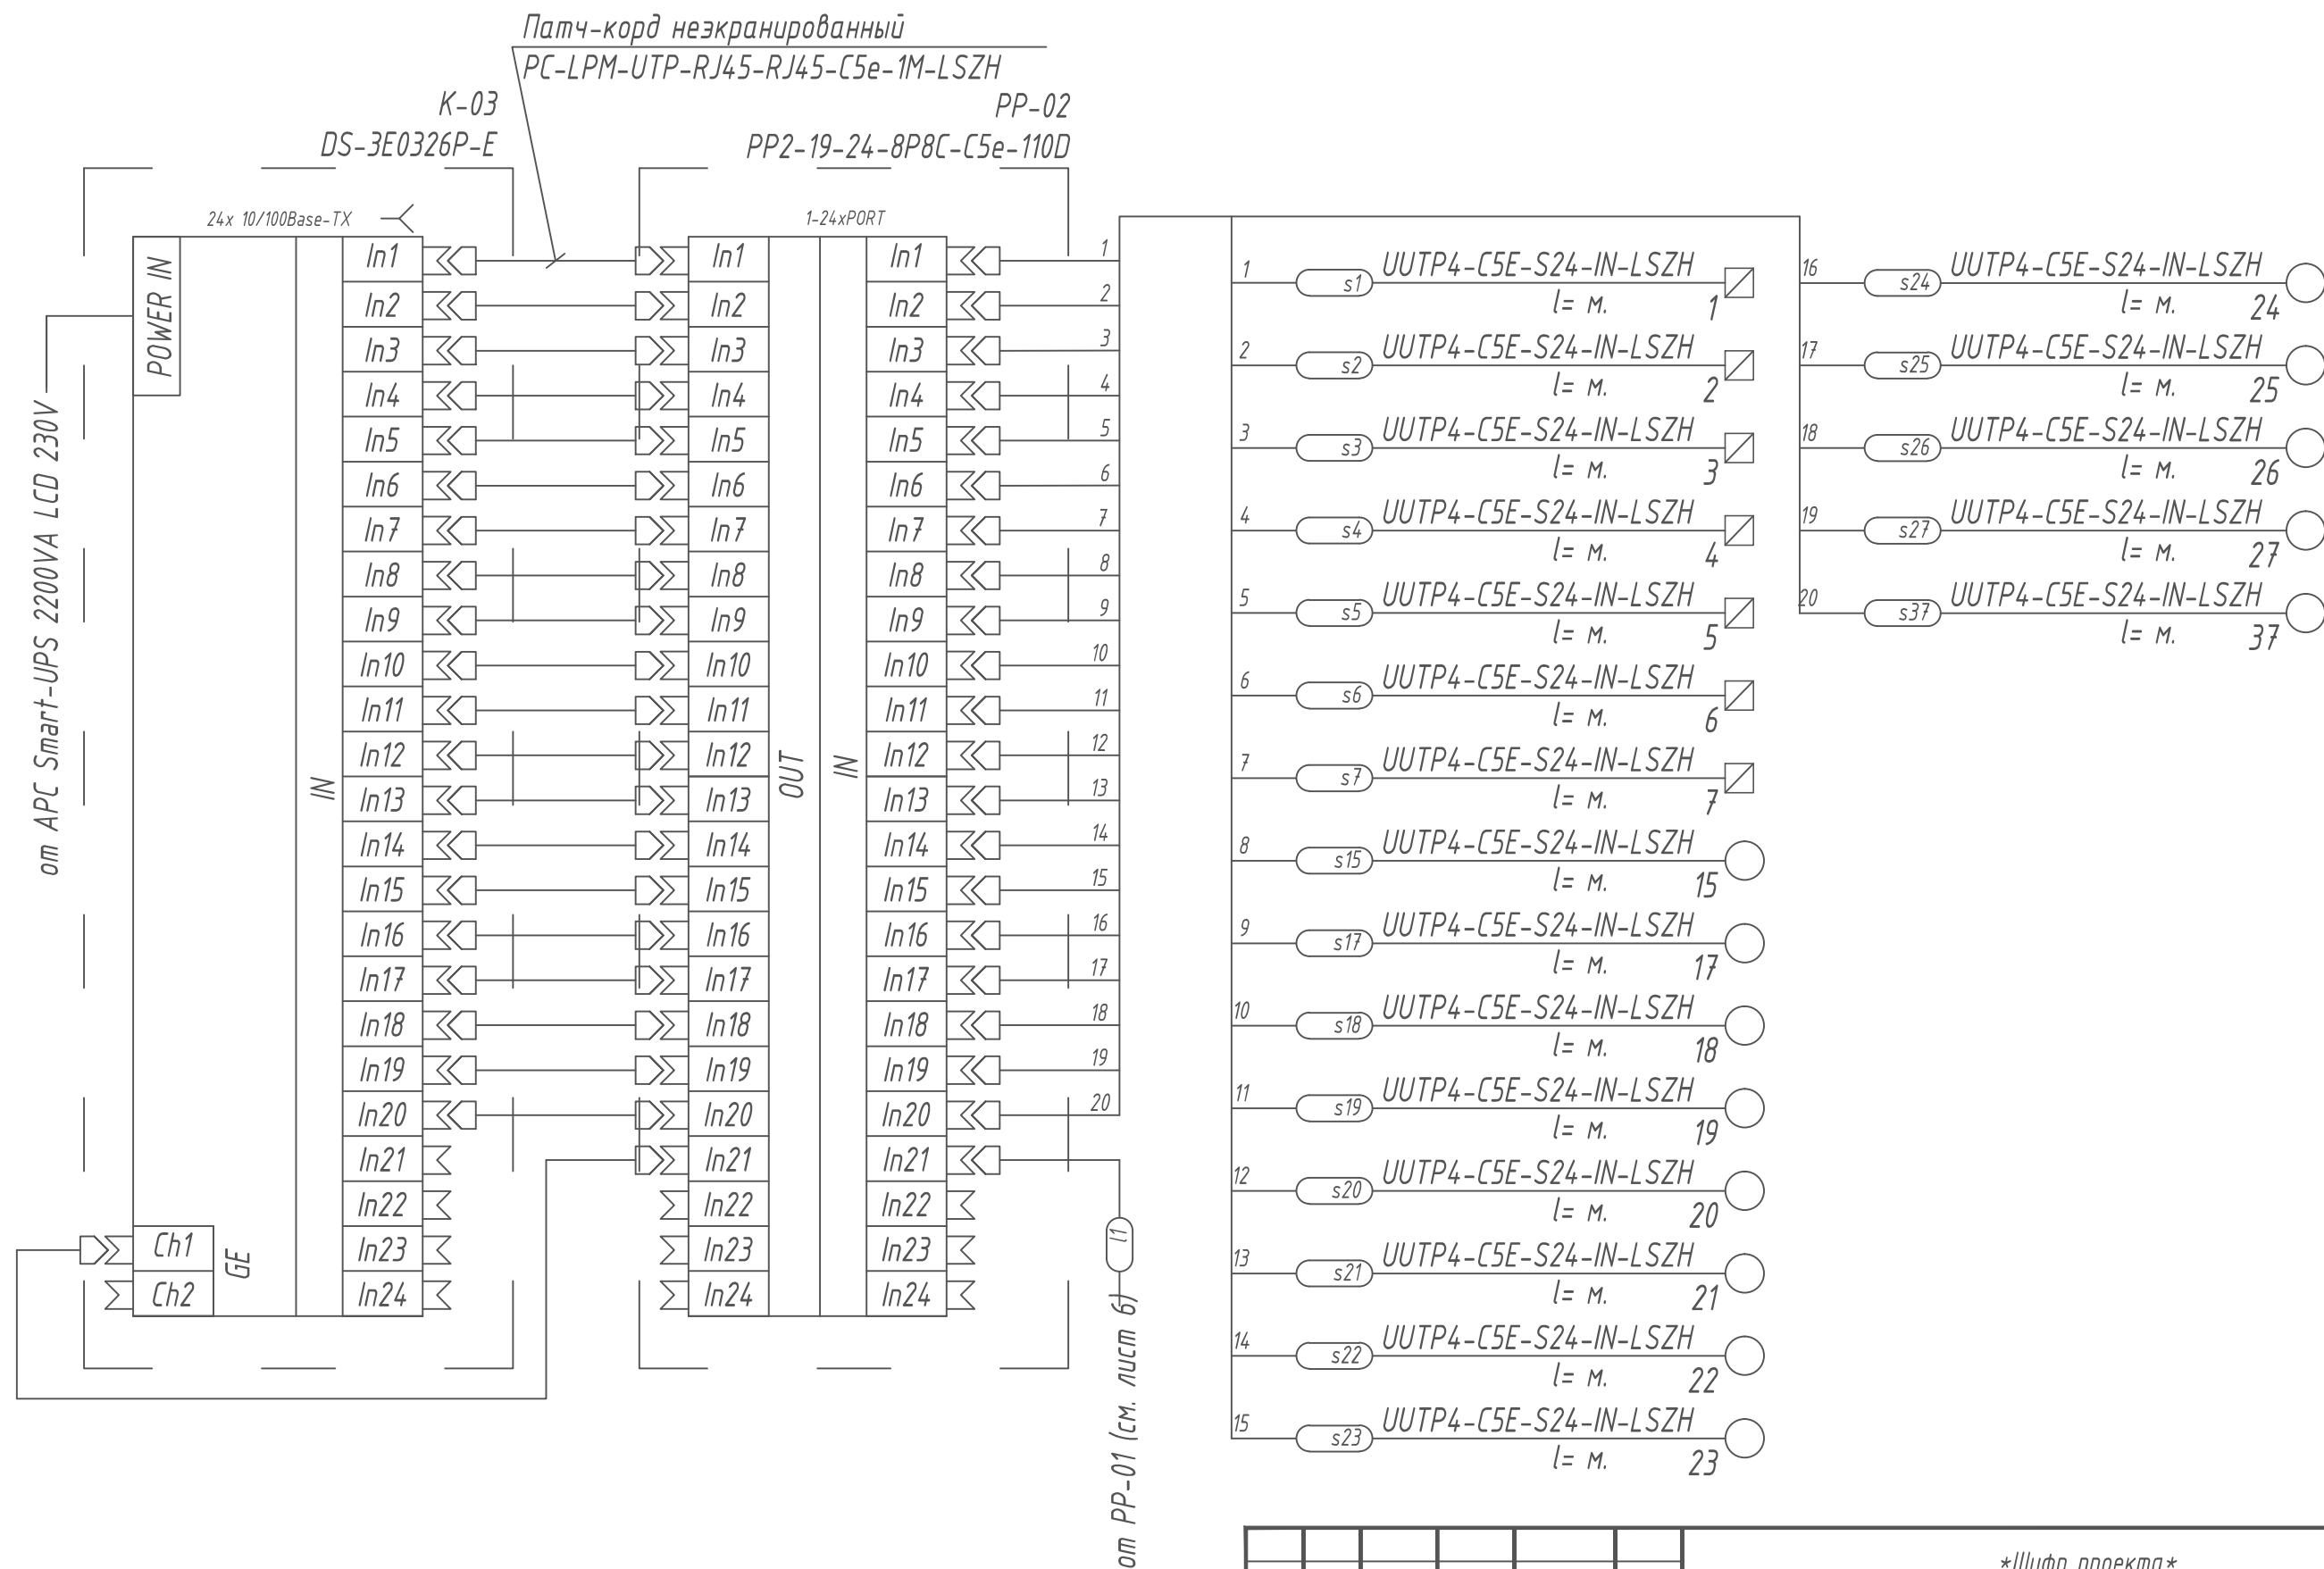

Примечания


- 1 Немаркированные кабели - штатные жгуты аппаратуры и патч-карды.
2 Рассматривать с листом 3.

						Шифр проекта		
						Складское здание		
						Адрес объекта		
Изм.	Кол.уч.	Лист	И Док.	Подпись	Дата	Система охранная телевизионная	Стадия	Лист
Разраб.		*					Р	7
Н. Контр.		*				Схема соединений 2	000 "*"	


Позиция	Обозначение	Наименование	Кол-во
K-01	AT-GS900/16	16-портовый гигабитный коммутатор, 19", 1U	1
K-02	DS-3E0326P-E	Сетевой коммутатор, PoE, 19", 1U	1
VS-01	Видеосервер VIDEOMAX-IP-McsLS(Rc15)-b-37-16000-19"-PRO-ID3.16Gb	Видеосервер, 19", 3U	1
VS-02	Видеосервер VIDEOMAX-IP-McsLS-b-15-8000-19"-PRO-ID3.16Gb	Видеосервер, 19", 3U	1
ERR-01	APC Smart-UPS X 2200VA 230V	Источник Бесперебойного Питания, 19", 2U	1
PP-01	PP2-19-24-8P8C-C5e-110D	Патч-панель с маркерами на 24 порта, 19", 1U	1
1	CM-1U-PL	Кабельный организатор, 19", 1U	1

Экспликация Шкаф № 1

Вид спереди

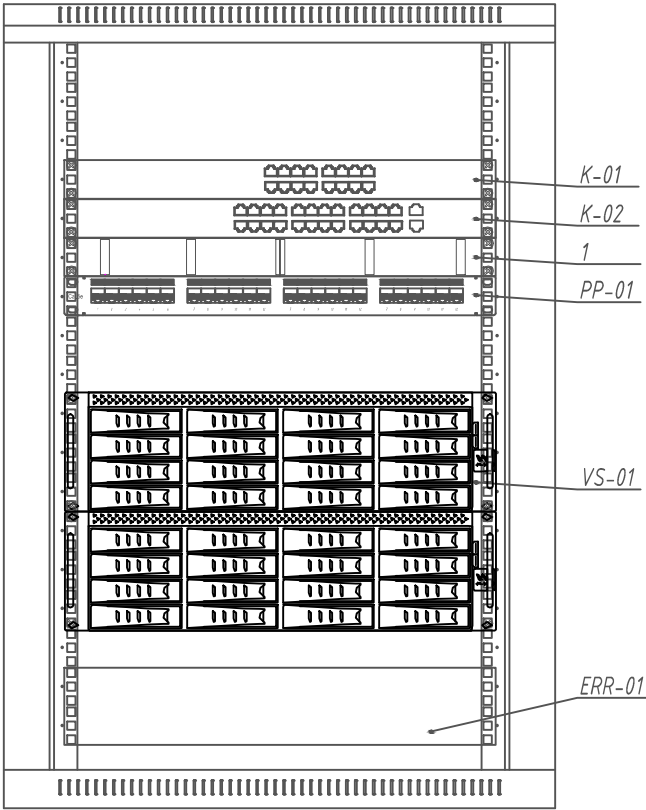

Вид сзади

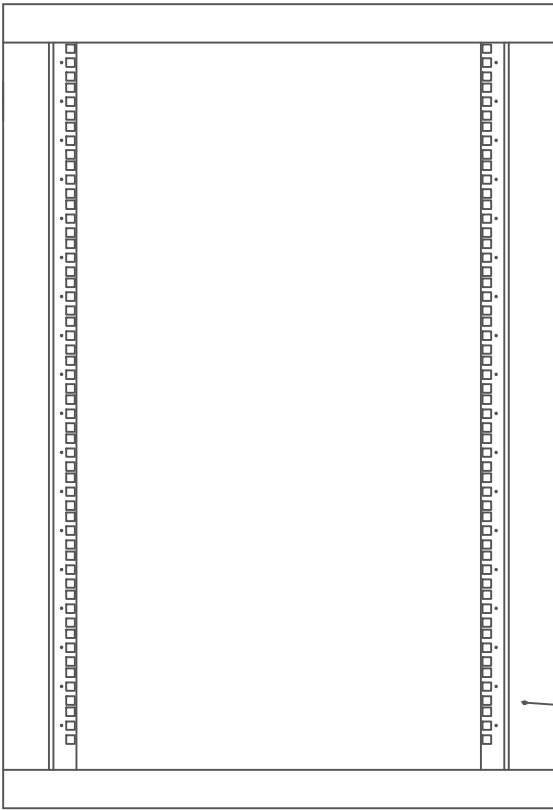

Шкаф напольный, 19", 18U, 600x800 мм, мод. ТТВ-1868-AS-RAL9004


- Примечания
- 1 Все кабели заводятся от рабочих мест в Шкаф 1, где жгутуются.
 - 2 Кабели терминируются на коммутационные панели согласно схеме соединений.
 - 3 Вентиляционные панели TFAT-T2FM-RAL9004 условно не показаны.

						Шифр проекта			
						Складское здание			
						Адрес объекта			
Изм.	Кол.уч.	Лист	И Док.	Подпись	Дата				
Разраб.	*					Система охранная телевизионная	Стадия	Лист	Листов
							Р	8	
						Схема фасада шкафа № 1	000 "★"		
Н. Контр.	*								


Позиция	Обозначение	Наименование	Кол-во
К-03	DS-3E0326P-E	Сетевой коммутатор, PoE, 19", 1U	1
PP-02	PP2-19-24-8P8C-C5e-110D	Патч-панель с маркерами на 24 порта, 19", 1U	1
1	CM-1U-PL	Кабельный организатор, 19", 1U	1

Экспликация Шкаф № 2

Вид спереди

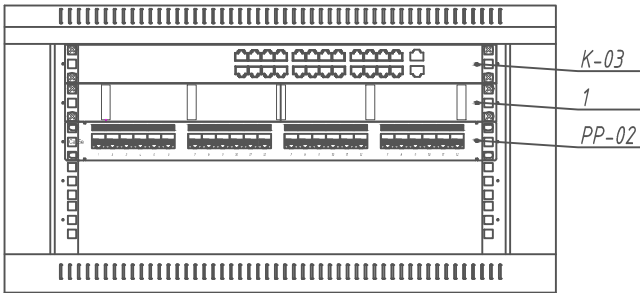

Вид сзади

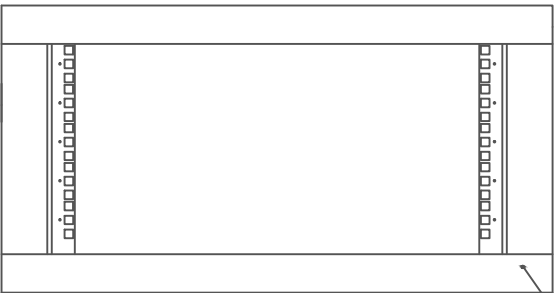

Шкаф настенный 19" 4U, 600x450 мм TWFS-0445-SR-RAL9004

Примечания

- 1 Все кабели заводятся от рабочих мест в Шкаф 1, где жгутуются.
2 Кабели терминируются на коммутационные панели согласно схеме соединений.
3 Вентиляционные панели TFAT-T2FM-RAL9004 условно не показаны.

						Шифр проекта			
						Складское здание			
						Адрес объекта			
Изм.	Кол.уч.	Лист	N Док.	Подпись	Дата				
Разраб.	*					Система охранная телевизионная	Стадия	Лист	Листов
							Р	9	
Н. Контр.	*					Схема фасада шкафа № 2	000 "★"		