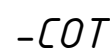


Взам. инв. №Подпись и датаИнв. № подл.

3 Защитное заземление 4 Ом обеспечивает Заказчик.

к УРМ-1 — 17-1
к РР-6 — 11-1



Изм.	Лист	Кол.уч.	№ док.	Подпись	Дата
ГИП		Юнисов			
Н. контр.		Юнисов			

ема охранная телевизионная


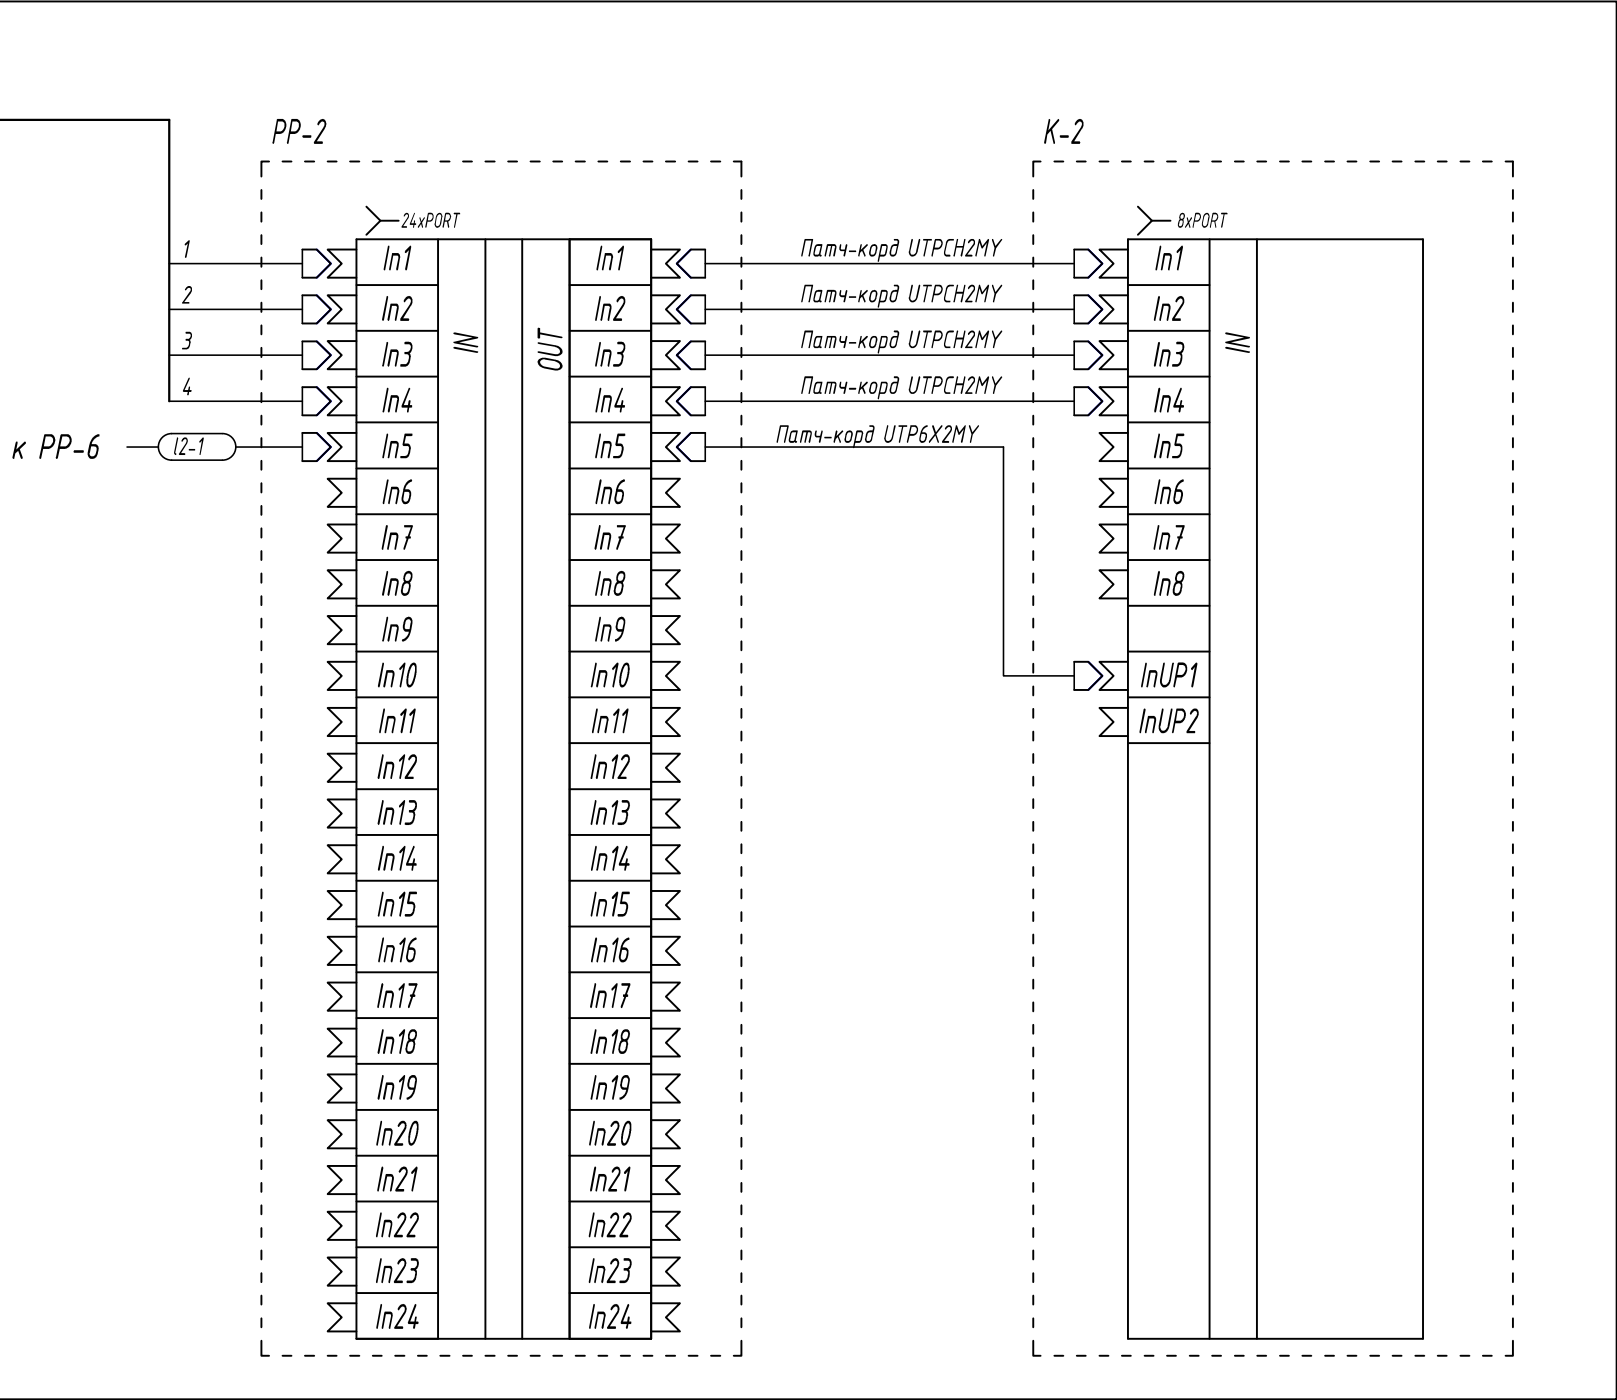
а охранная телевизионная	Р	4/1	2
--------------------------	---	-----	---

Схема соединений шкафа ТС-1

ООО «Видеомакс»

Шкаф ТС-1 на -1 этаже

AXIS P1364-E	AS6.1	
AXIS P1364-E	AS6.2	
AXIS P1365-E	AS8.23	
AXIS P1365-E	AS7.21	













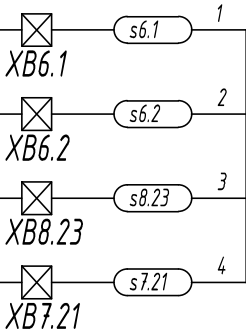


Примечания

- 1 Электроснабжение установки предусмотрено по проекту ЭОМ.
2 Непромаркированные кабели - штатные жгуты аппаратуры.
3 Защитное заземление 4 Ом обеспечивает Заказчик.

Изм.	Кол.ч	Лист	Ндок.	Подпись	Дата

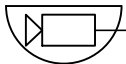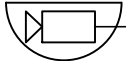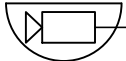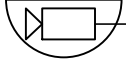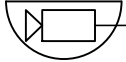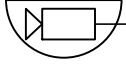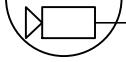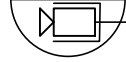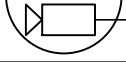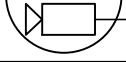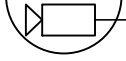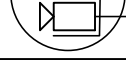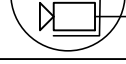-СОТ

Наименование	Позиция	Обозначение			
AXIS M3005-V	AS1.1		UTPCH1MY		s1.1 1
AXIS P3225-LV	AS1.2		UTPCH1MY		s1.2 2
AXIS M3005-V	AS1.3		UTPCH1MY		s1.3 3
AXIS M3005-V	AS1.4		UTPCH1MY		s1.4 4
AXIS M3004-V	AS1.5		UTPCH1MY		s1.5 5
AXIS M3005-V	AS1.6		UTPCH1MY		s1.6 6
AXIS M3005-V	AS1.7		UTPCH1MY		s1.7 7
DS-2CD2722F-IS	AS1.8		UTPCH1MY		s1.8 8
AXIS M3005-V	AS1.9		UTPCH1MY		s1.9 9
AXIS M3005-V	AS1.10		UTPCH1MY		s1.10 10
AXIS M3005-V	AS1.11		UTPCH1MY		s1.11 11
DS-2CD2722F-IS	AS1.12		UTPCH1MY		s1.12 12
DS-2CD2722F-IS	AS1.13		UTPCH1MY		s1.13 13
DS-2CD2722F-IS	AS1.14		UTPCH1MY		s1.14 14
DS-2CD2722F-IS	AS1.15		UTPCH1MY		s1.15 15
DS-2CD2722F-IS	AS1.16		UTPCH1MY		s1.16 16
AXIS M3005-V	AS1.17		UTPCH1MY		s1.17 17
AXIS P3225-LV	AS1.18		UTPCH1MY		s1.18 18

Наименование	Позиция	Обозначение			
AXIS M3006-V	AS1.19		UTPCH1MY		19
AXIS M1125	AS1.20		UTPCH1MY		20
AXIS M1125	AS1.21		UTPCH1MY		21
AXIS M3005-V	AS1.22		UTPCH1MY		22
AXIS M3007-P	AS1.23		UTPCH1MY		23
DS-2CD2122FWD-IS	AS1.24		UTPCH1MY		24
AXIS P3225-LV	AS1.25		UTPCH1MY		25
AXIS P1365	AS1.26		UTPCH1MY		26
AXIS M3005-V	AS1.27		UTPCH1MY		27
AXIS P1365	AS1.28		UTPCH1MY		28
AXIS P3225-LV	AS1.29		UTPCH1MY		29
AXIS M1125	AS1.30		UTPCH1MY		30
DS-2CD2122FWD-IS	AS1.31		UTPCH1MY		31
AXIS M3005-V	AS1.32		UTPCH1MY		32
AXIS M3007-P	AS1.33		UTPCH1MY		33
AXIS M3005-V	AS1.34		UTPCH1MY		34
DS-2CD2122FWD-IS	AS1.35		UTPCH1MY		35
DS-2CD2722F-IS	AS1.36		UTPCH1MY		36


к УРМ2 — 17-2
к УРМ3 — 17-3
к РР-6 — 13-1

							-СОТ		
							Объект: Административное здание		
Изм.	Лист	Колуч.	N док.	Подпись	Дата				
ГИП		Юнисов				Система охранный телевизионный	Стадия	Лист	Листов
Н. контр.		Юнисов					P	5/1	2
Разраб.		Коровин				Схема соединений шкафа ТС-2	ООО «Видеомакс»		

Формат А2




3 Защитное заземление 4 Ом обеспечивает Заказчик.

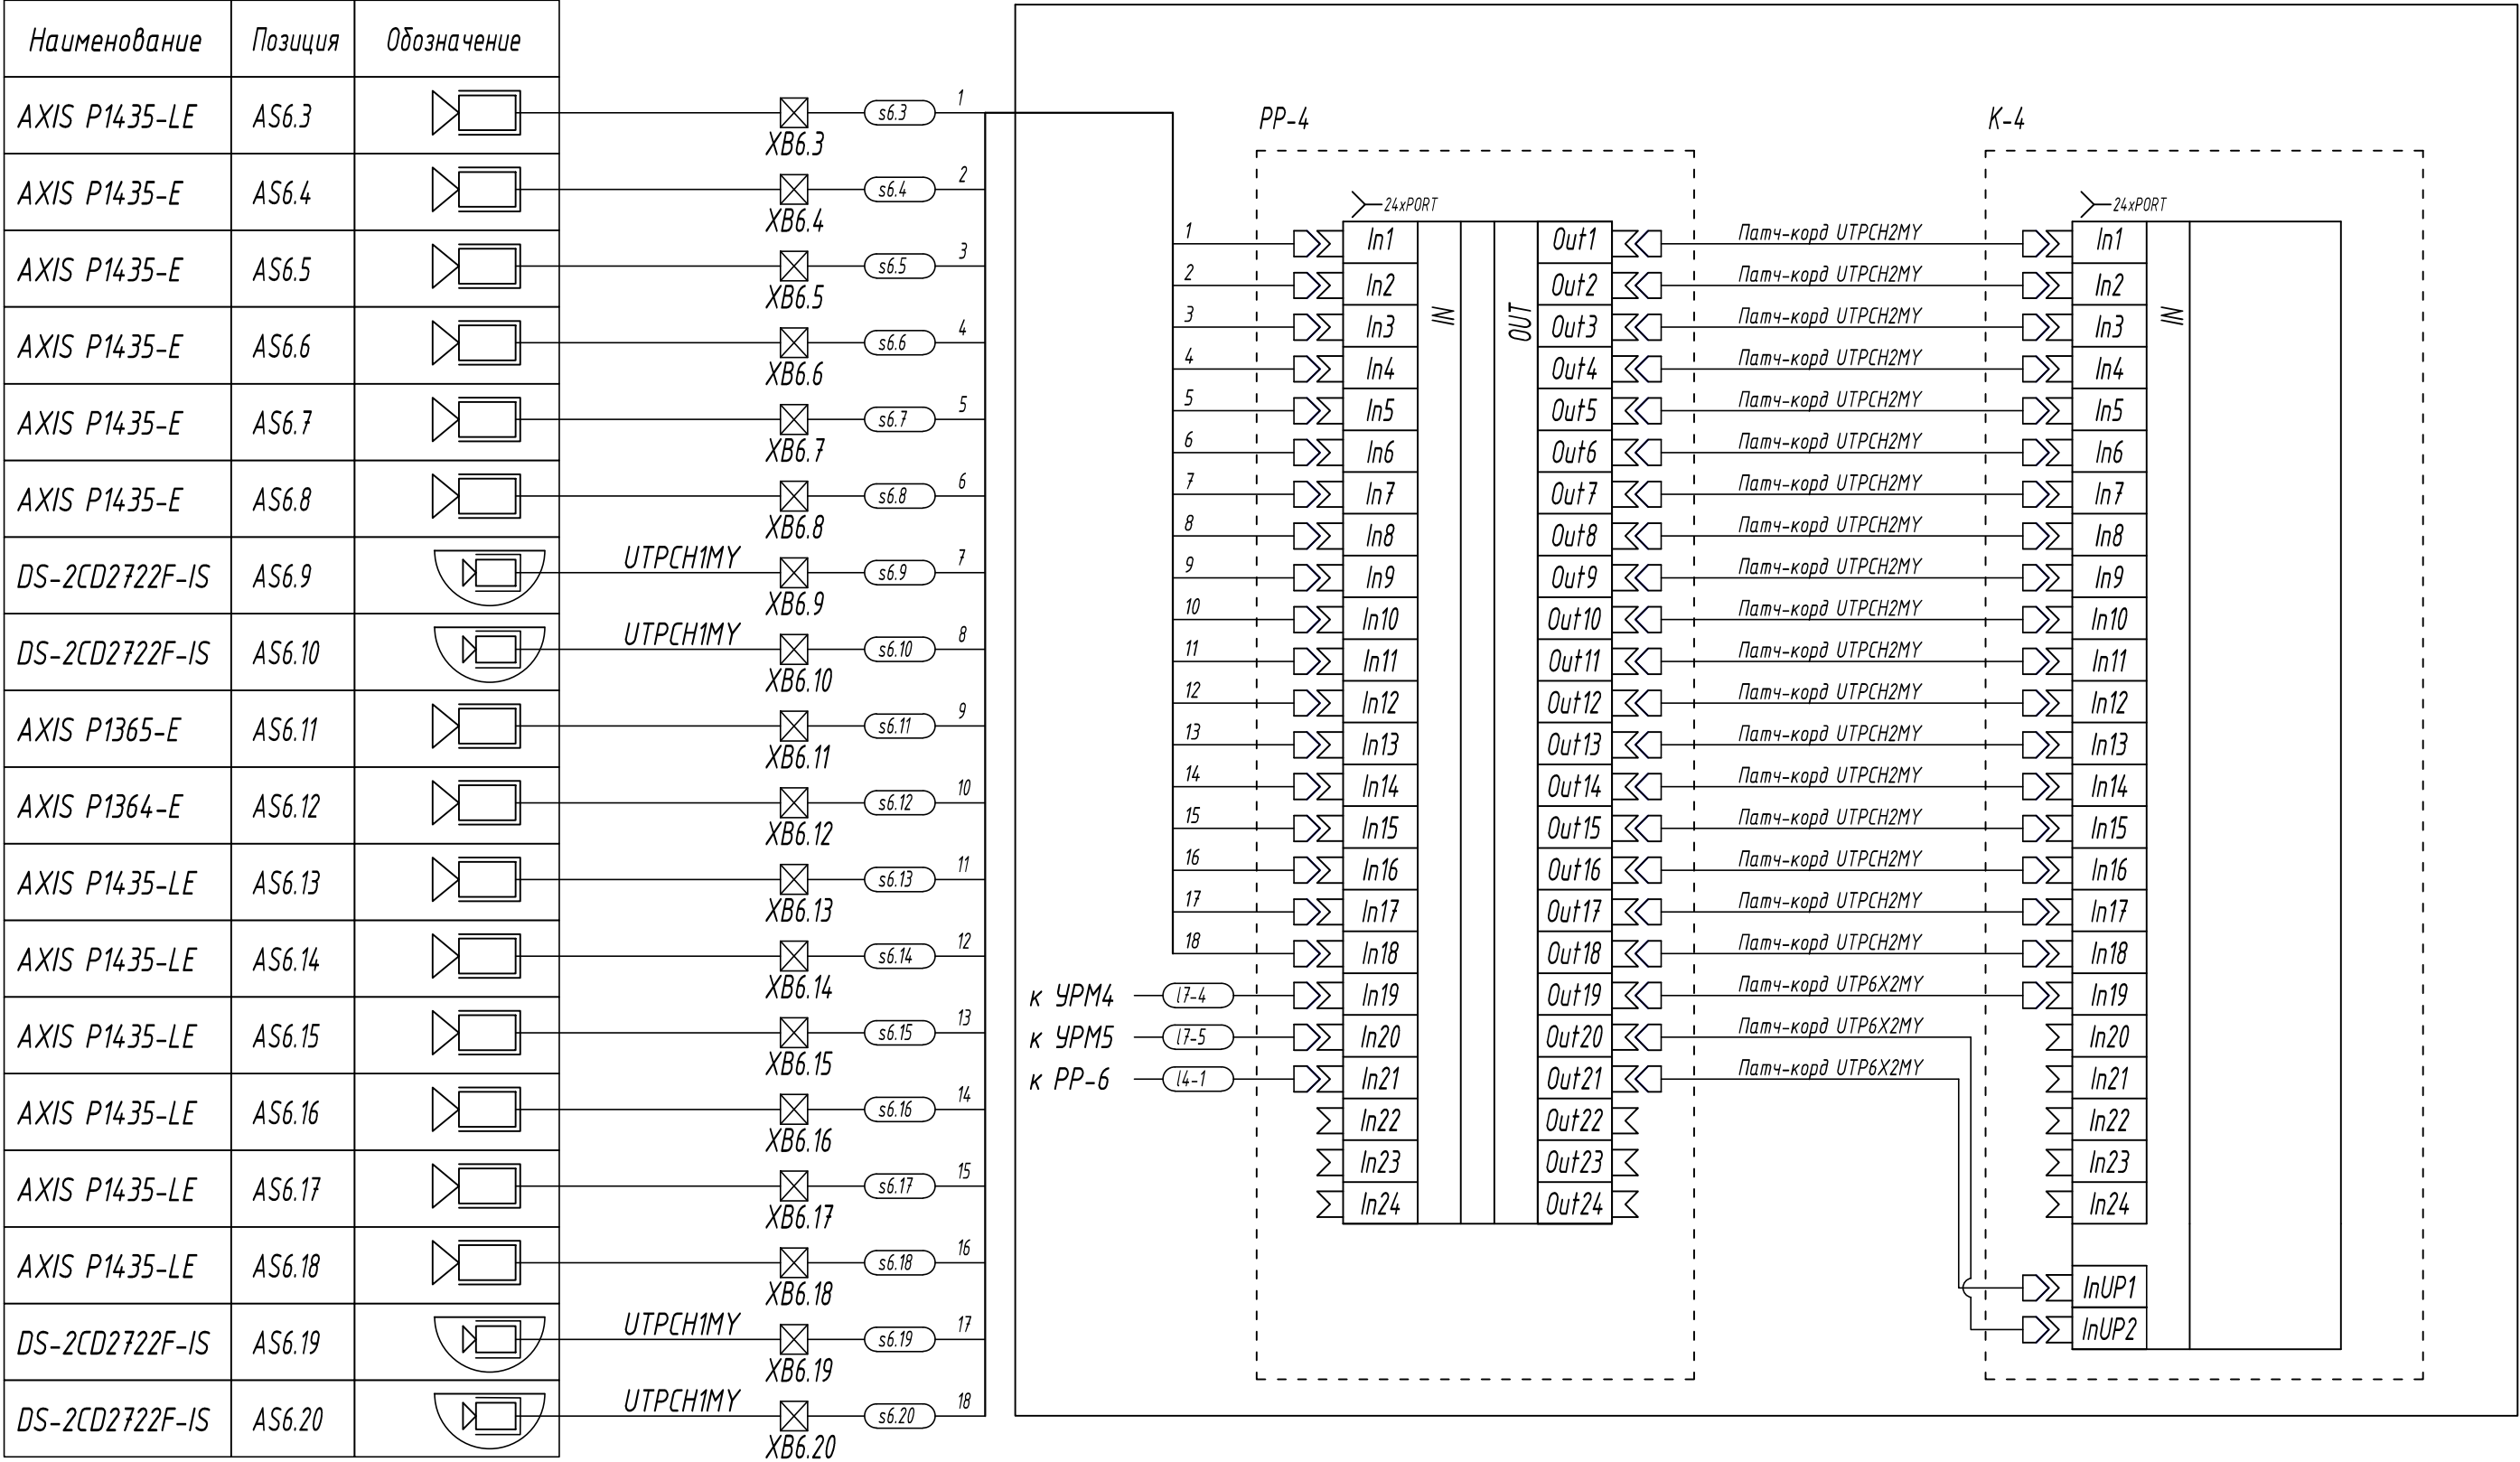[illegible]



Примечания

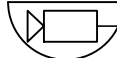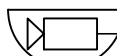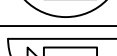- 1 Электроснабжение установки предусмотрено по проекту ЗОМ.
2 Непромаркированные кабели - штатные жгуты аппаратуры.
3 Защитное заземление 4 Ом обеспечивает Заказчик.


Наименование	Позиция	Обозначение			
AXIS M3005-V	AS2.1		UTPCH1MY		 1
AXIS P3225-LV	AS2.2		UTPCH1MY		 2
AXIS M3005-V	AS2.3		UTPCH1MY		 3
AXIS M3005-V	AS2.4		UTPCH1MY		 4
AXIS M3005-V	AS2.5		UTPCH1MY		 5
AXIS M3005-V	AS2.6		UTPCH1MY		 6
AXIS M3005-V	AS2.7		UTPCH1MY		 7
AXIS M3005-V	AS2.8		UTPCH1MY		 8
AXIS M3005-V	AS2.9		UTPCH1MY		 9

Наименование	Позиция	Обозначение			
AXIS P3225-LV	AS3.1		UTPCH1MY		с3.1 10
AXIS M3005-V	AS3.2		UTPCH1MY		с3.2 11
AXIS M3005-V	AS3.3		UTPCH1MY		с3.3 12
AXIS M3005-V	AS3.4		UTPCH1MY		с3.4 13
AXIS M3005-V	AS3.5		UTPCH1MY		с3.5 14
AXIS M3005-V	AS3.6		UTPCH1MY		с3.6 15
AXIS M3005-V	AS3.7		UTPCH1MY		с3.7 16
AXIS M3005-V	AS3.8		UTPCH1MY		с3.8 17
AXIS M3005-V	AS3.9		UTPCH1MY		с3.9 18

1 Электроснабжение установки предусмотрено по проекту ЭОМ.
2 Непромаркированные кабели – штатные жгуты аппаратуры.
3 Защитное заземление 4 Ом обеспечивает Заказчик.

						<i>-СОТ</i>		
						<i>Объект: Административное здание</i>		
<i>Изм.</i>	<i>Лист</i>	<i>Кол.уч.</i>	<i>И док.</i>	<i>Подпись</i>	<i>Дата</i>			
<i>ГИП</i>		<i>Юнисов</i>				<i>Система охранная телевизионная</i>	<i>Стадия</i>	<i>Лист</i>
<i>Н. контр.</i>		<i>Юнисов</i>					<i>Р</i>	<i>6/1</i>
								<i>2</i>
<i>Разраб.</i>		<i>Коровин</i>				<i>Схема соединений шкафа ТС-3</i>	<i>ООО «Видеомакс»</i>	



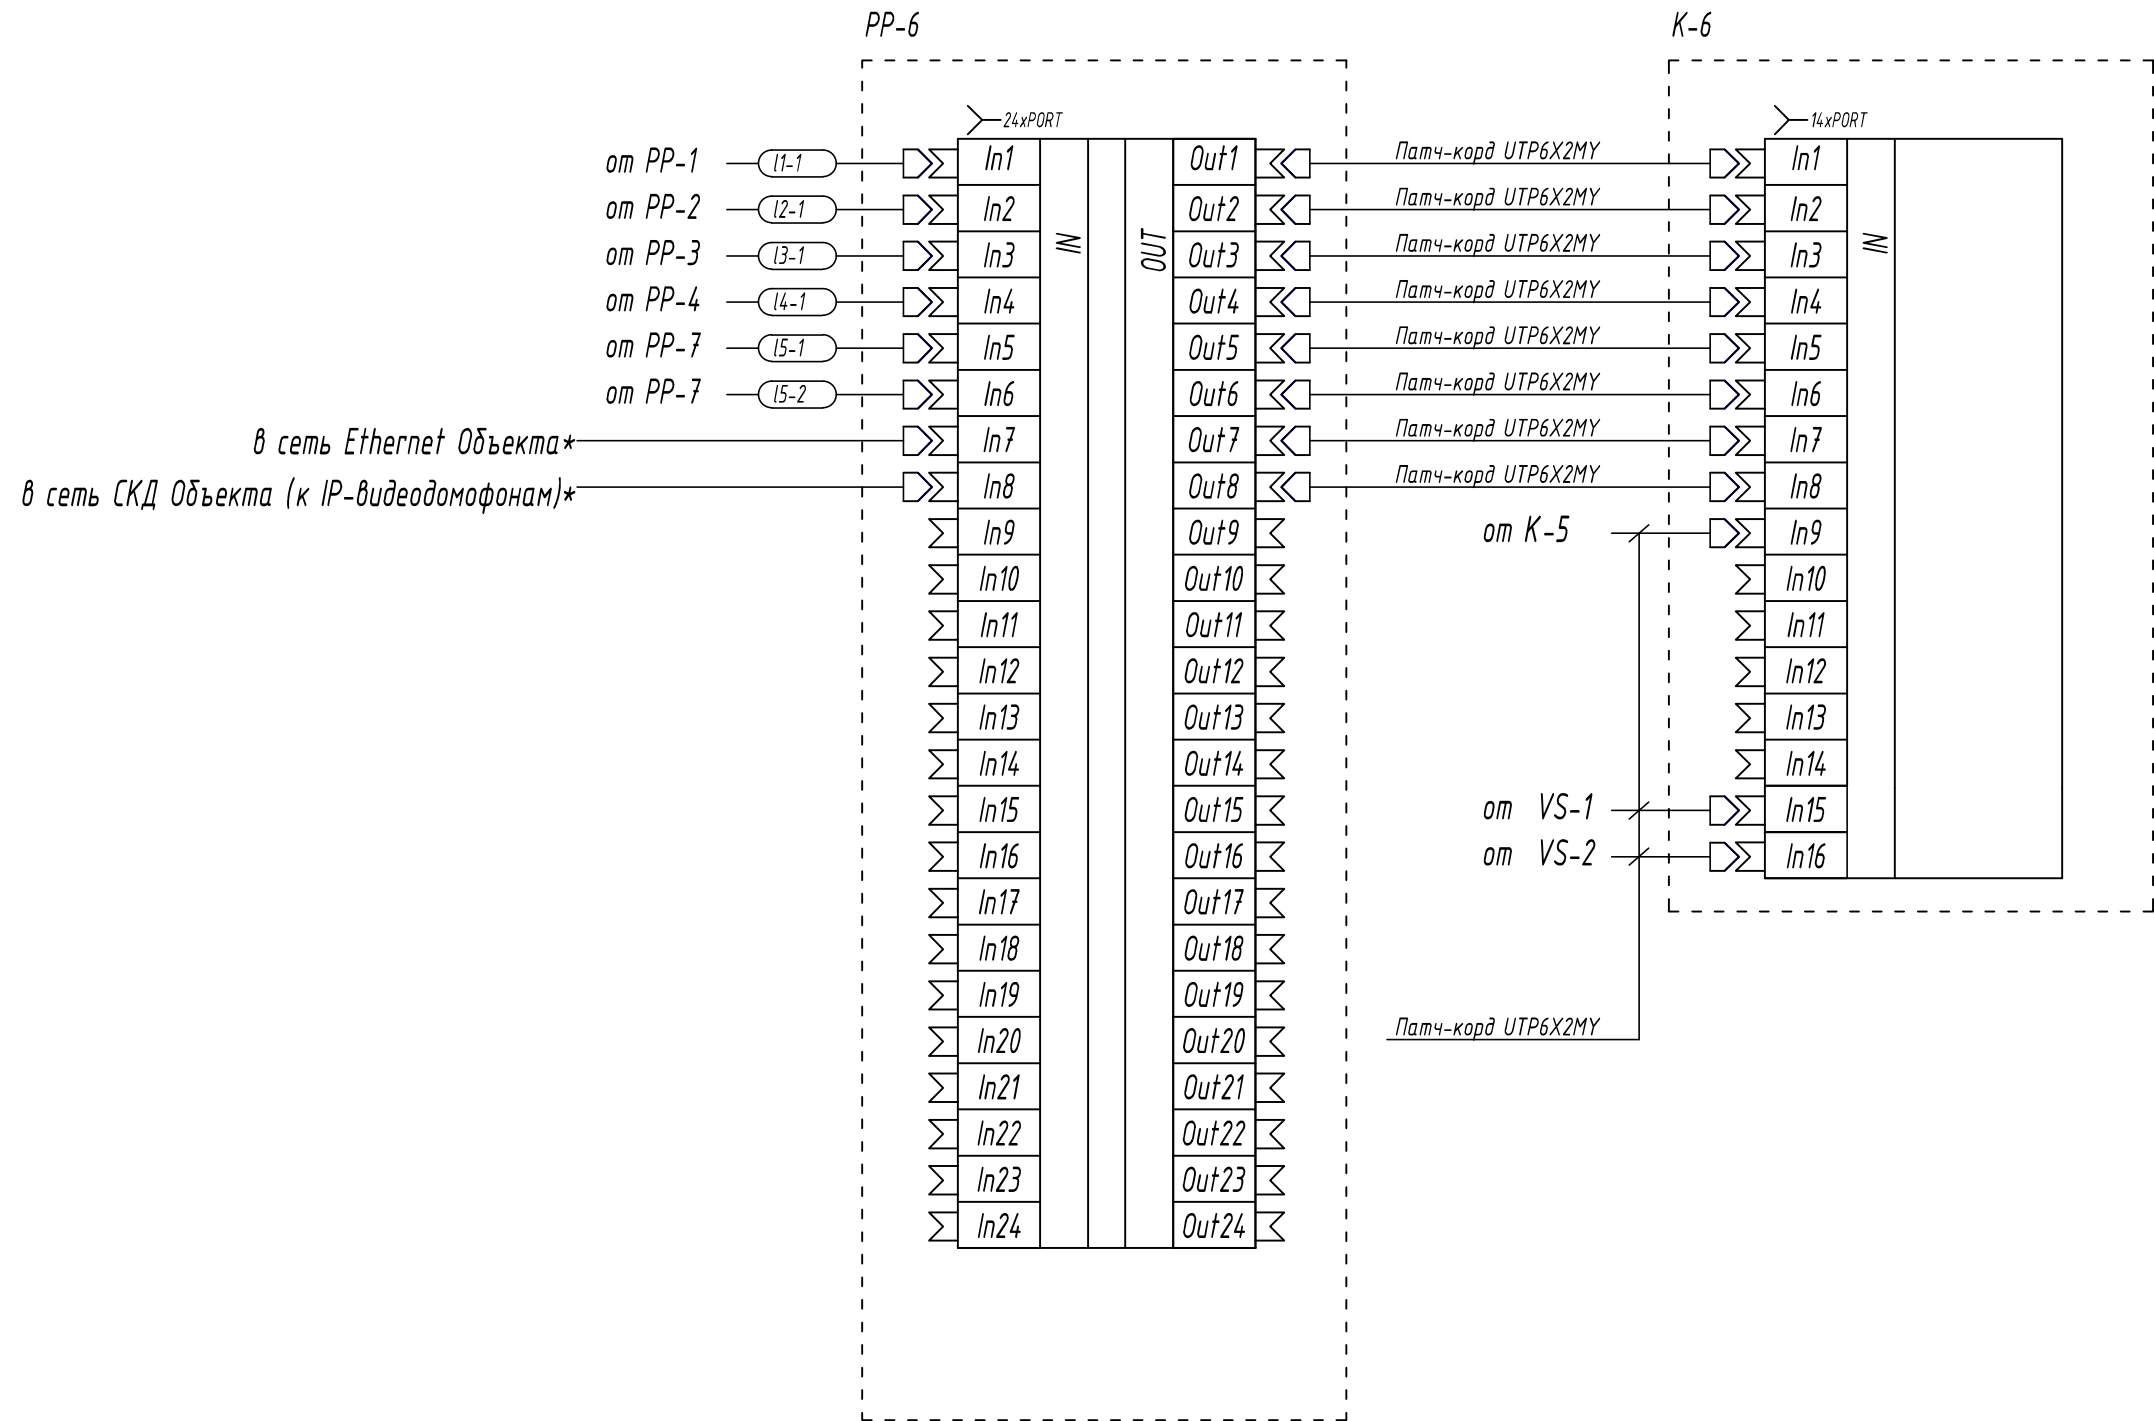
Шкаф ТС-3 на 2 этаже











Примечания

- 1 Электроснабжение установки предусмотрено по проекту ЭОМ.
2 Непромаркированные кабели - штатные жгуты аппаратуры.
3 * - предусмотрено соответствующими разделами.

						-СОТ	Лист
							6/2
Изм.	Кол.ч	Лист	Ндок.	Подпись	Дата		

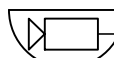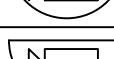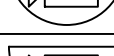Наименование	Позиция	Обозначение			
AXIS P3225-LV	AS4.1		UTPCH1MY		 1
AXIS M3005-V	AS4.2		UTPCH1MY		 2
AXIS M3005-V	AS4.3		UTPCH1MY		 3
AXIS M3005-V	AS4.4		UTPCH1MY		 4
AXIS M3005-V	AS4.5		UTPCH1MY		 5
AXIS M3005-V	AS4.6		UTPCH1MY		 6
AXIS M3005-V	AS4.7		UTPCH1MY		 7
AXIS M3005-V	AS4.8		UTPCH1MY		 8
AXIS M3005-V	AS4.9		UTPCH1MY		 9

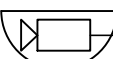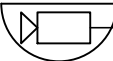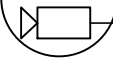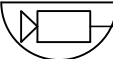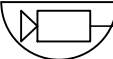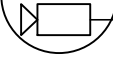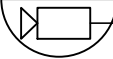
Наименование	Позиция	Обозначение			
NanoStation Loco M5	T5.1		UTPCH1MY		 10
NanoStation Loco M5	T5.2		UTPCH1MY		 11
NanoStation Loco M5	T5.3		UTPCH1MY		 12
AXIS P3225-LV	AS5.4		UTPCH1MY		 13
AXIS M3005-V	AS5.5		UTPCH1MY		 14
AXIS M3005-V	AS5.6		UTPCH1MY		 15
AXIS M3005-V	AS5.7		UTPCH1MY		 16
AXIS M3005-V	AS5.8		UTPCH1MY		 17
AXIS M3005-V	AS5.9		UTPCH1MY		 18
AXIS M3005-V	AS5.10		UTPCH1MY		 19
AXIS M3005-V	AS5.11		UTPCH1MY		 20

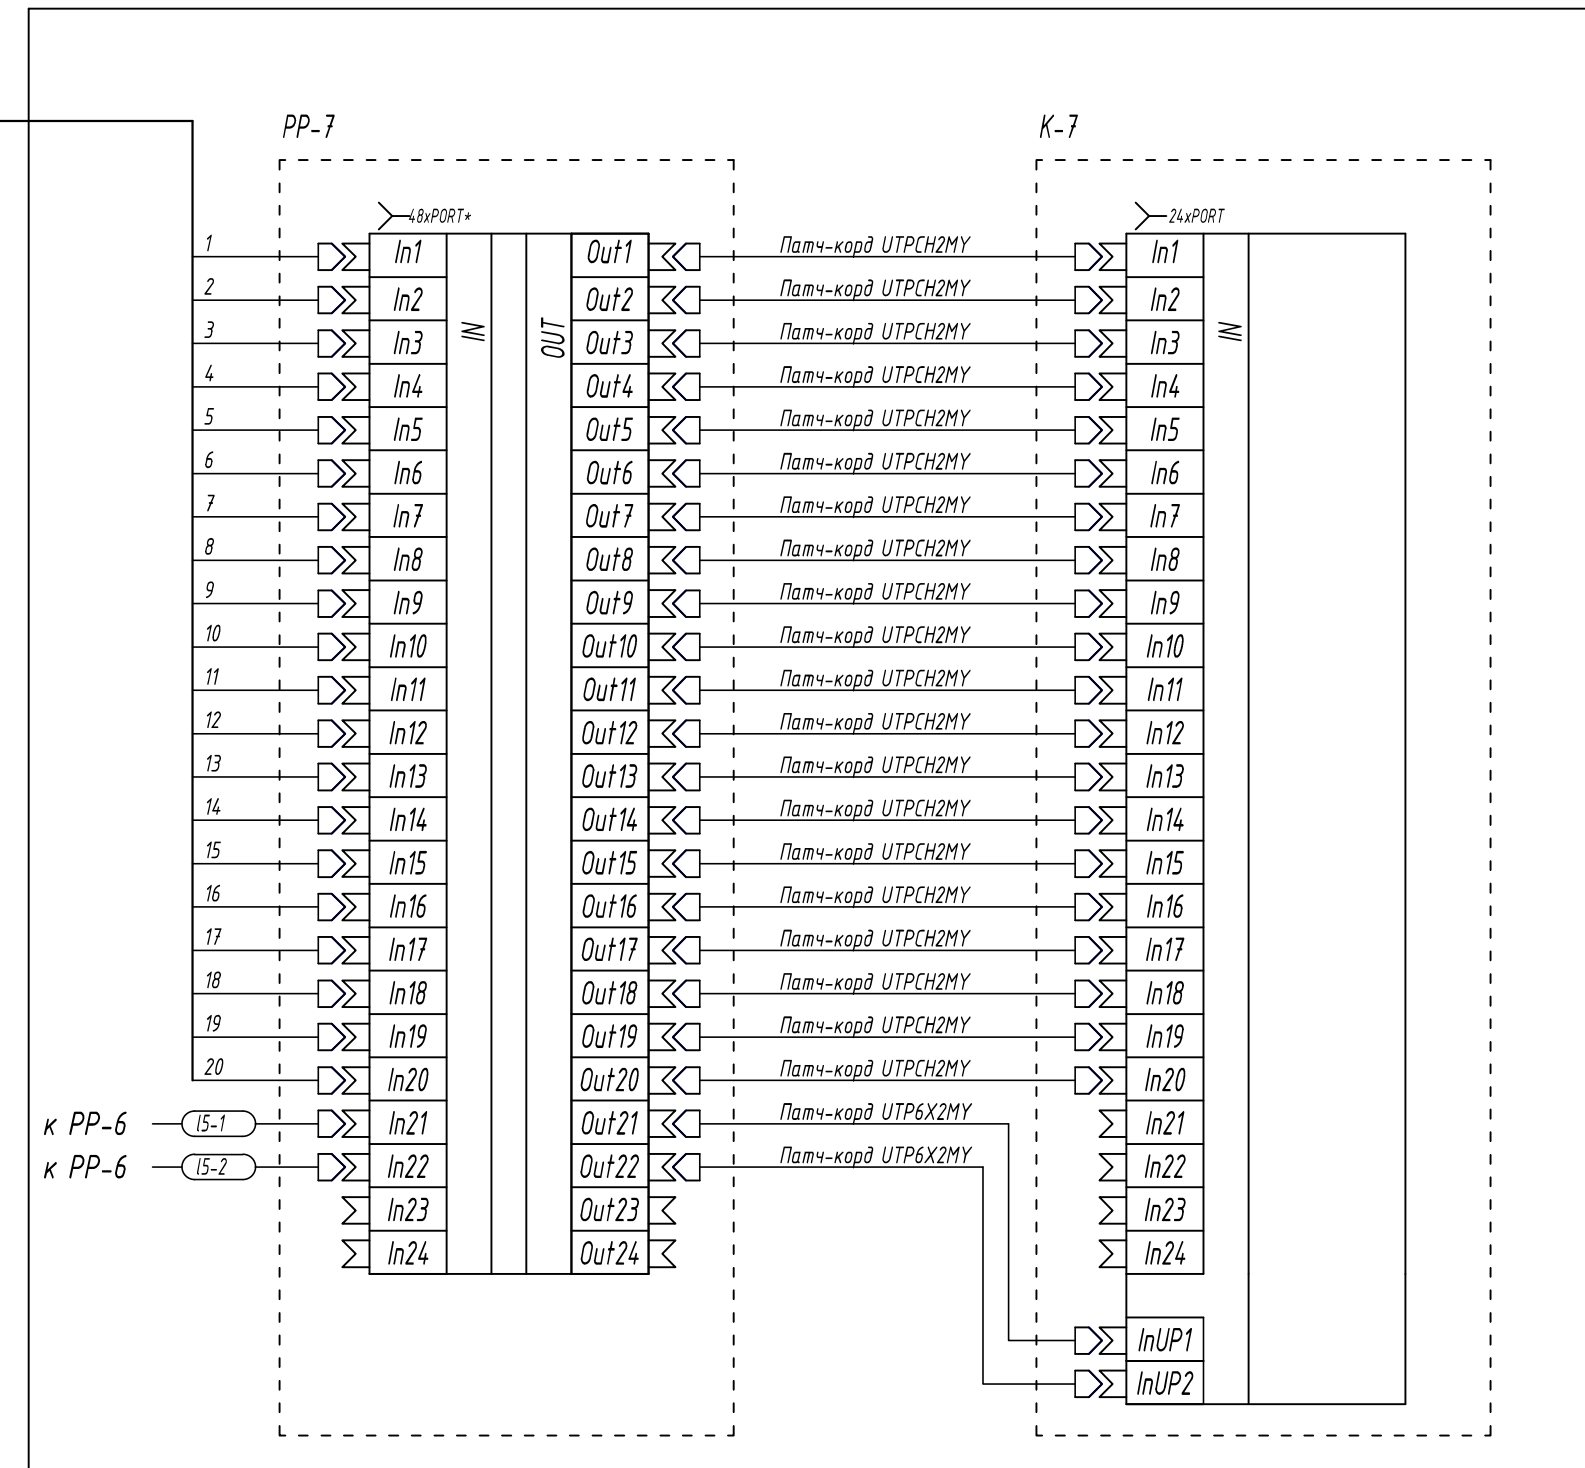

Примечания

- 1 Электроснабжение установки предусмотрено по проекту ЭОМ.
- 2 Непромаркированные кабели - штатные жгуты аппаратуры.
- 3 Защитное заземление 4 Ом обеспечивает Заказчик.
- 4 Подключение линий 1-3 выполнить через PoE-инжектор. На схеме не показан (комплектно с NanoStation Loco M5).


							-СОТ
							Объект: Административное здание
Изм.	Лист	Кол.уч.	N док.	Подпись	Дата		
ГИП		Юнисов					
Н. контр.		Юнисов				Система охранный телевизионная	Стадия Р Лист 7 Листов
Разраб.		Коровин				Схема соединений шкафа ТС-4	ООО «Видеомакс»

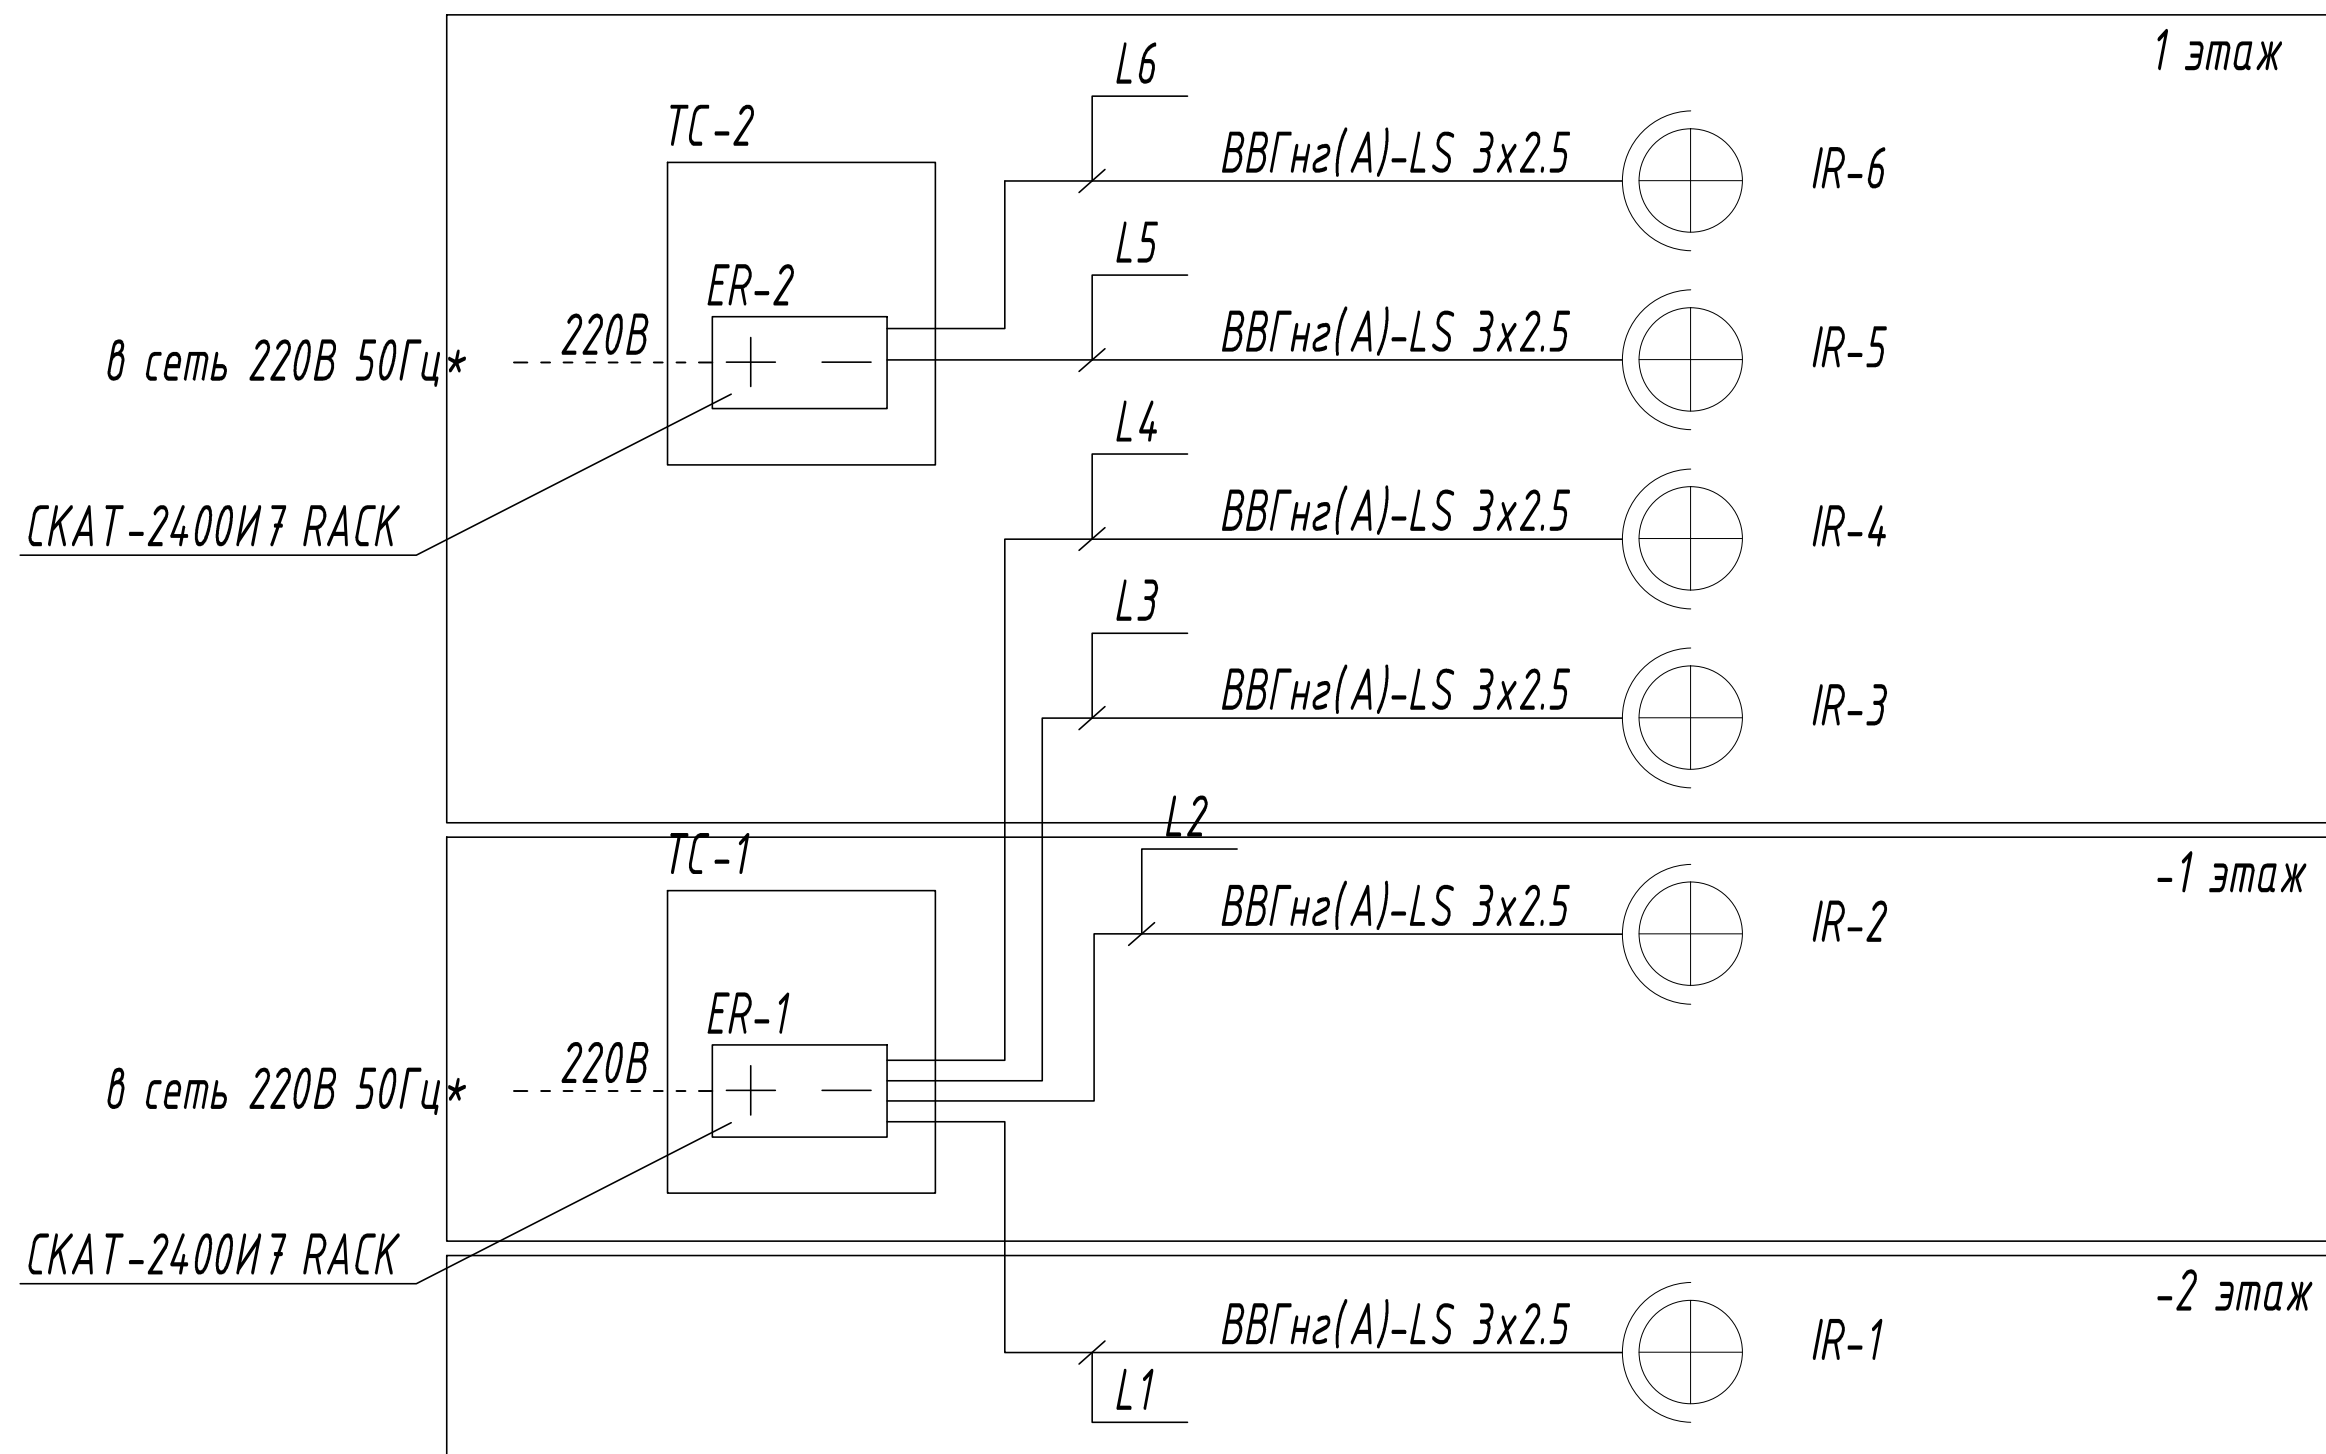

Согласовано				
Взам. инв. №				
Подпись и дата				
Инв. № подл.				

						-СОТ Объект: Административное здание				
Изм.	Лист	Кол.уч.	Н док.	Подпись	Дата					
ГИП		Юнисов				Система охранная телевизионная		Стадия	Лист	Листов
Н. контр.		Юнисов						Р	8	
						Схема структурная охранного освещения		ООО «Видеомакс»		
Разраб.		Коровин								

Согласовано					
Взам. инв. №					
Подпись и дата					
Инв. № подл.					

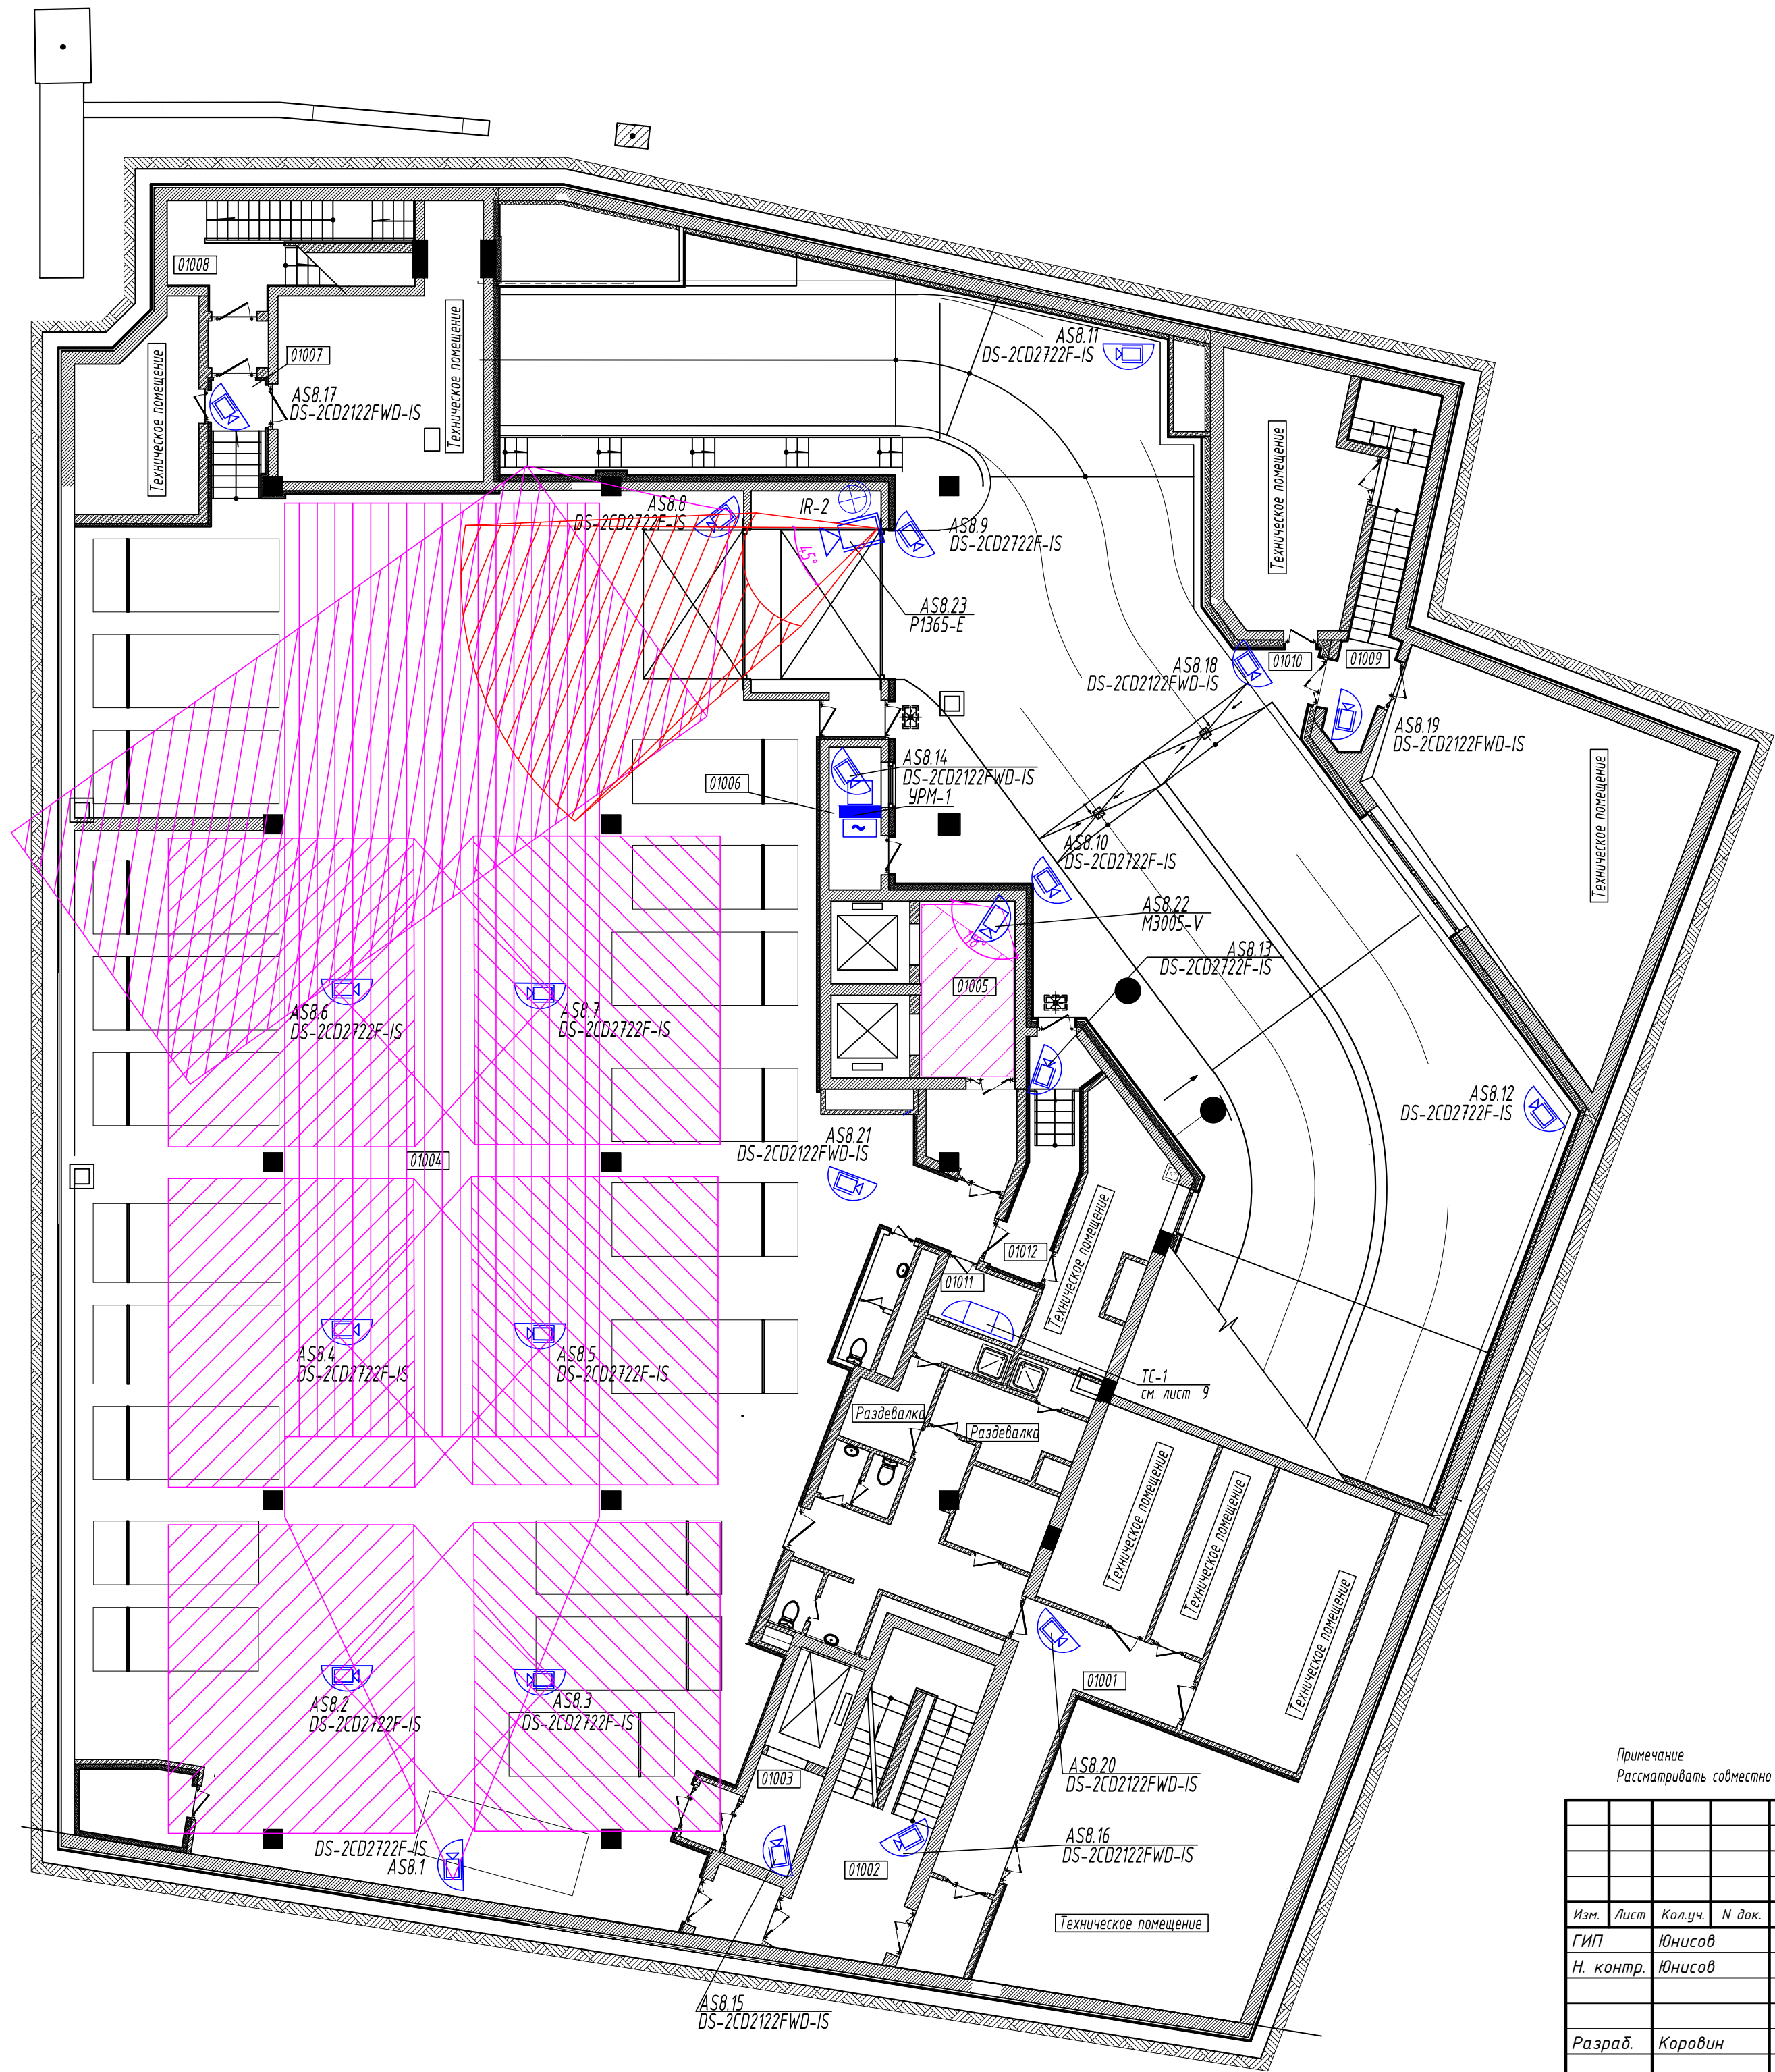

Экспликация помещений -1-ого этажа	
Номер помещения по плану	Наименование
I	II
01001	Коридор
01002	Лестничная клетка
01003	Лифтовой холл
01004	Автостоянка
01005	Лифтовой холл
01006	Подсобное помещение
01007	Тамбур-шлюз
01008	Лестница
01009	Лестница
01010	Эвакуационный выход
01011	Кроссовая
01012	Коридор

Примечание
Рассматривать совместно с листом 21.

						-СОТ		
						Объект: Административное здание		
Изм.	Лист	Кол.уч.	И док.	Подпись	Дата	Система охранная телевизионная	Стадия	Лист
ГИП	Юнисов						Р	13
Н. контр.	Юнисов					План размещения оборудования СОТ на отм. -4.000	ООО «Видеомакс»	
Разраб.	Коровин							

Номер помещения по плану	Наименование
I	II
02001	Тамбур-шлюз
02002	Лестничная клетка
02003	Лифтовой холл
02004	Лифтовой холл
02005	Лестничная клетка
02006	Тамбур-шлюз
02007	Лестничная клетка



Примечание
Рассматривать совместно с листом 22.

						-СОТ			
						Объект: Административное здание			
Изм.	Лист	Кол.уч.	И док.	Подпись	Дата	Система охранная телевизионная	Стадия	Лист	Листов
ГИП	Юнисов						Р	14	
Н. контр.	Юнисов								
Разраб.	Коровин					План размещения оборудования СОТ на отм. -8.000	ООО «Видеомакс»		




Экспликация помещений -1-ого этажа

Номер помещения по плану	Наименование
I	II
01001	Коридор
01002	Лестничная клетка
01003	Лифтовой холл
01004	Автостоянка
01005	Лифтовой холл
01006	Подсобное помещение
01007	Тамбур-шлюз
01008	Лестница
01009	Лестница
01010	Эвакуационный выход
01011	Кроссовая
01012	Коридор

Указания по монтажу.
Кабели СОР в помещениях проложить по кабельным лоткам СС (не рассматриваются проектом) отдельно от кабелей напряжением 50В и выше. Вне кабельного лотка кабели прокладывать в трубах гладких ПВХ с креплением к перекрытию этажа. Шаг крепления не реже чем 0,4м.


						-СОТ			
						Объект: Административное здание			
Изм.	Лист	Кол.уч.	И док.	Подпись	Дата	Система охранная телевизионная	Стадия	Лист	Листов
ГИП	Юнисов						Р	21	
Н. контр.	Юнисов					План кабельных трасс СОТ на отм. -4.000	000 «Видеомакс»		
Разраб.	Коровин								

Номер помещения по плану	Наименование
I	II
02001	Тамбур-шлюз
02002	Лестничная клетка
02003	Лифтовой холл
02004	Лифтовой холл
02005	Лестничная клетка
02006	Тамбур-шлюз
02007	Лестничная клетка

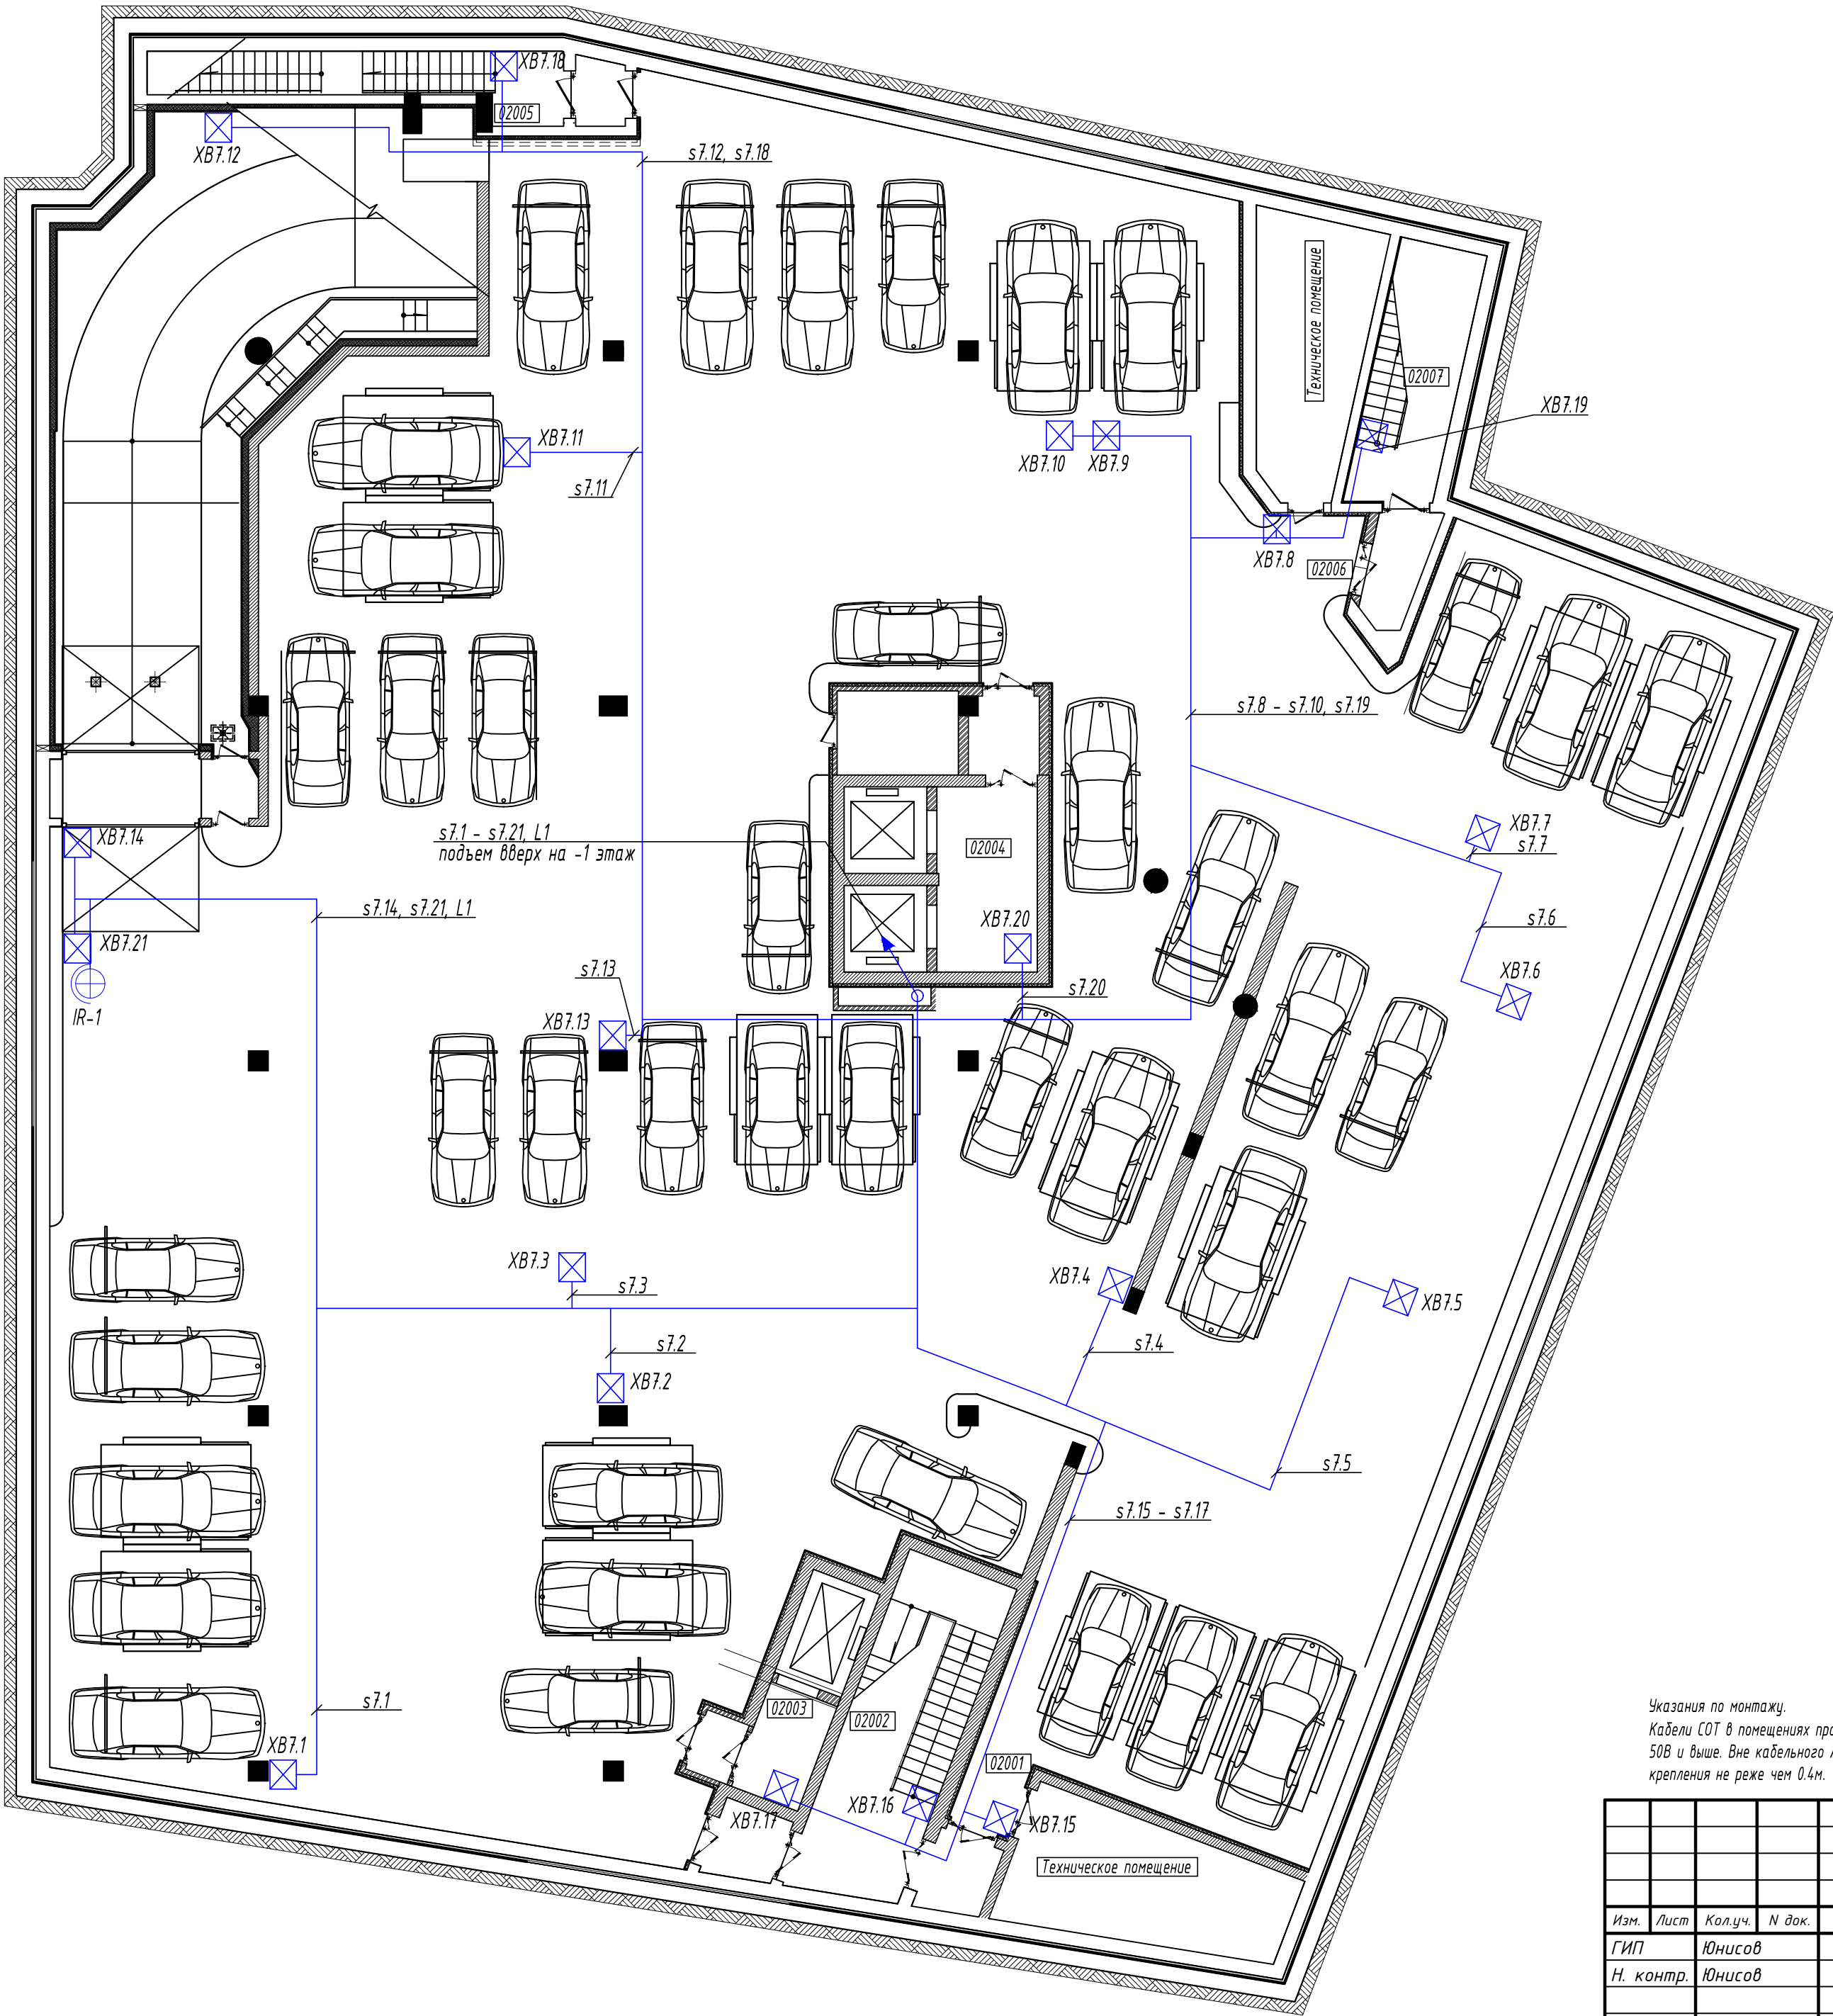

Указания по монтажу.
Кабели СОР в помещениях проложить по кабельным лоткам СС (не рассматриваются проектом) отдельно от кабелей напряжением 50В и выше. Вне кабельного лотка кабели прокладывать в трубах гладких ПВХ с креплением к перекрытию этажа. Шаг крепления не реже чем 0,4м.

						-СОР		
						Объект: Административное здание		
Изм.	Лист	Кол.уч.	И. док.	Подпись	Дата	Система охранная телевизионная	Стадия	Лист
ГИП	Юнисов						Р	22
Н. контр.	Юнисов					План кабельных трасс СОР на отм. -8,000		000 «Видеомакс»
Разраб.	Коровин							

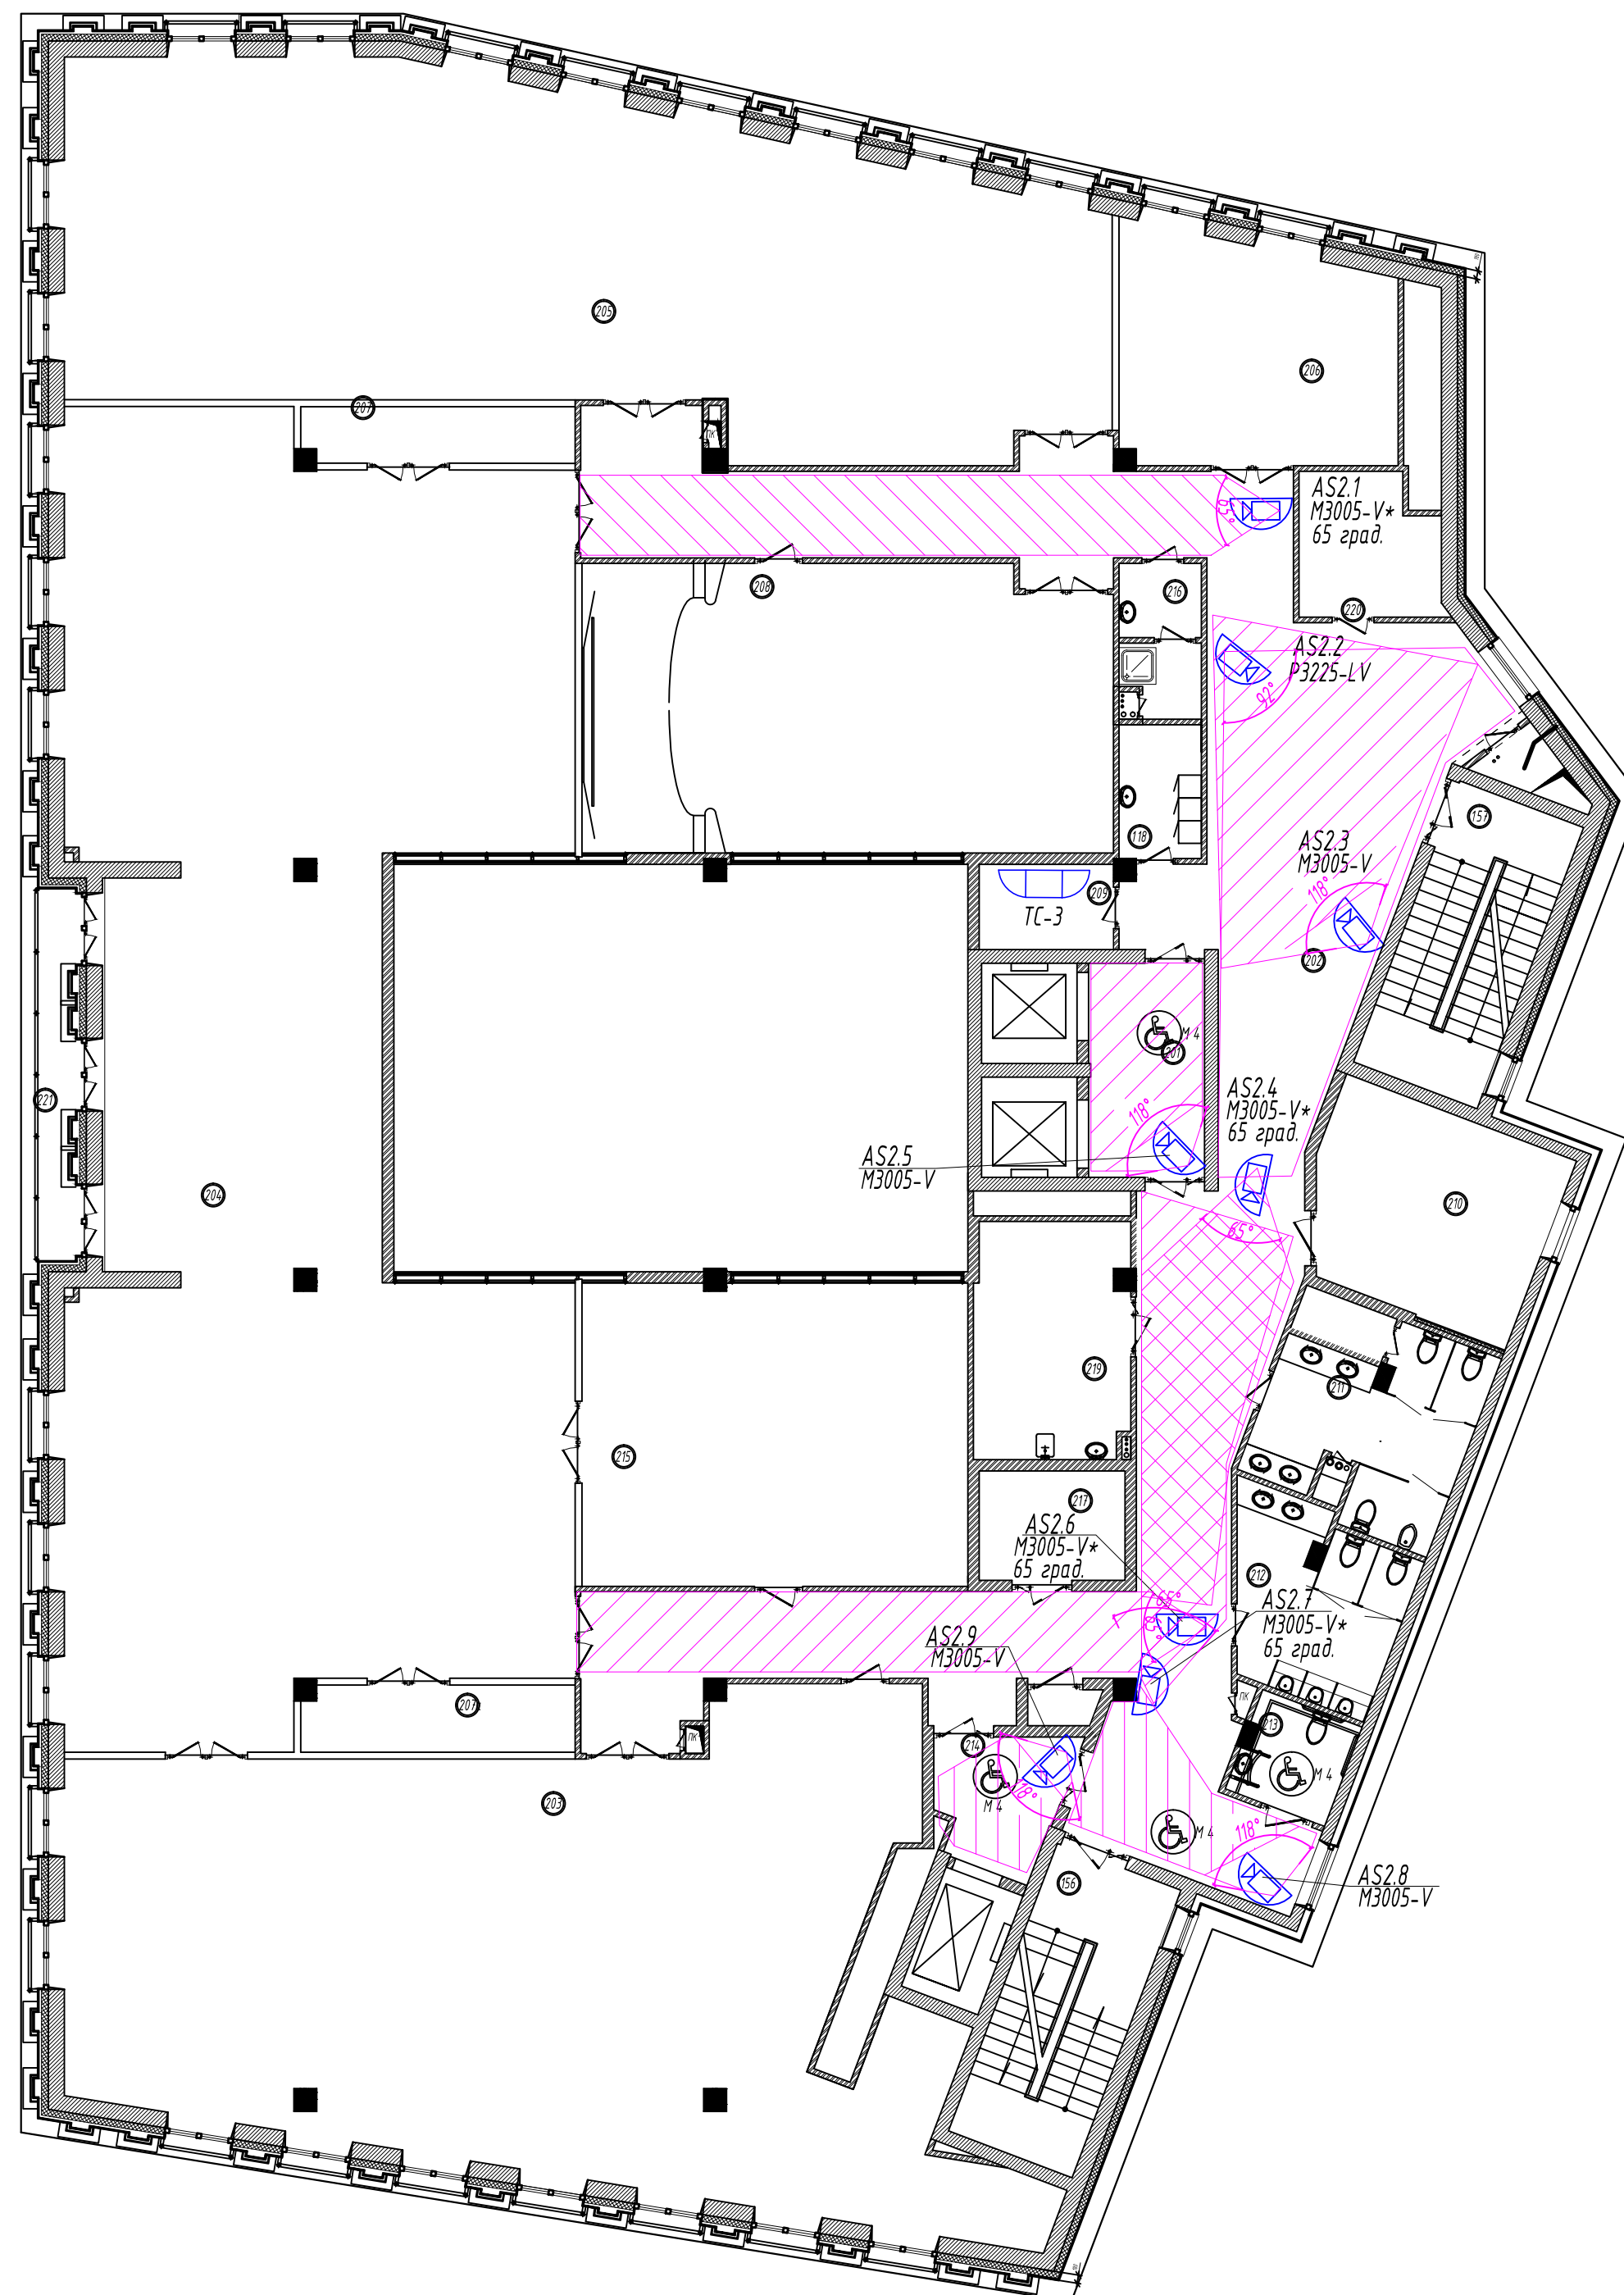

Номер помещения по плану	Наименование	Площадь м ²	Кат. пом.	Численность людей чел.
201	лифтовой холл (пожаробезопасная зона для МГН)	11,62		
202	рекреация, холл	168,06		
203	административное помещение (свободная планировка)	182,54		18
204	административное помещение (свободная планировка)	271,33		27
205	административное помещение (свободная планировка)	161,69		16
206	административное помещение (свободная планировка)	27,89		3
207	гардероб верхней одежды	5,58		
208	Зал совещаний на 50 мест	86,02		50
209	Серверная	4,33	В 4	
210	венткамера	24,18	Д	
211	санитарный узел женский	17,12		
212	санитарный узел мужской	14,49		
213	санитарный узел для инвалидов	5,47		
214	лифтовой холл (пожаробезопасная зона для МГН)	7,30		
215	переговорная	64,85		8
216	Гардеробная МОП (уборщицы)	5,7		
217	кладовая хозяйственная	8,0	В 4	
218	помещение уборочного инвентаря	5,3	В 4	
219	комната приема пищи	17,53		
220	комната с копировальной техникой	9,0	В 4	
		1101,45		
156	лестничная клетка ЛК -2	18,85		
157	лестничная клетка ЛК -4	20,42		
	балкон	8,19		
	Всего:	1148,91		


*Категория по взрывопожарной и пожарной опасности
согласно СП 12.13130.2009

Примечание
Символом "*" отмечены цифровые видеокамеры, включенные в "коридорном" режиме ("коридорном" формате).

							<i>-СОТ</i>		
							<i>Объект: Административное здание</i>		
<i>Изм.</i>	<i>Лист</i>	<i>Кол.уч.</i>	<i>И док.</i>	<i>Подпись</i>	<i>Дата</i>				
<i>ГИП</i>	<i>Юнисов</i>					<i>Система охранный телевизионный</i>	<i>Стадия</i>	<i>Лист</i>	<i>Листов</i>
<i>Н. контр.</i>	<i>Юнисов</i>						<i>Р</i>	<i>16</i>	
<i>Разраб.</i>	<i>Коровин</i>					<i>План размещения оборудования СОТ на отк. +3.000</i>	<i>ООО «Видеомакс»</i>		


Инв. № подл.

Номер помещения по плану	Наименование	Площадь м ²	*Категория по взрывопожарной и пожарной опасности согласно СП 12.13130.2009	
			Кат. пом.	Численность людей чел.
301	лифтовой холл (пожаробезопасная зона для МГН)	11,62		
302	рекреация	151,12		
303	венткамера	24,18	Д	
304	санитарный узел женский	17,12		
305	санитарный узел мужской	14,49		
306	санитарный узел для инвалидов	5,47		
307	лифтовой холл (пожаробезопасная зона для МГН)	7,30		
308	административное помещение (свободная планировка)	44,197		45
309	административное помещение (свободная планировка)	409,88		41
310	комната приёма пищи	16,53		
311	помещение уборочного инвентаря	4,14	В 4	
312	Серверная	6,36	В 4	
313	переговорная	48,55		8
314	переговорная	33,76		6
315	кладовая хозяйственная	8,0	В 4	
316	гардеробная МОП (уборщицы)	10,24		
		1212,17		
156	лестничная клетка ЛК -2	18,85		
157	лестничная клетка ЛК -4	20,42		
	Всего:	1251,44		

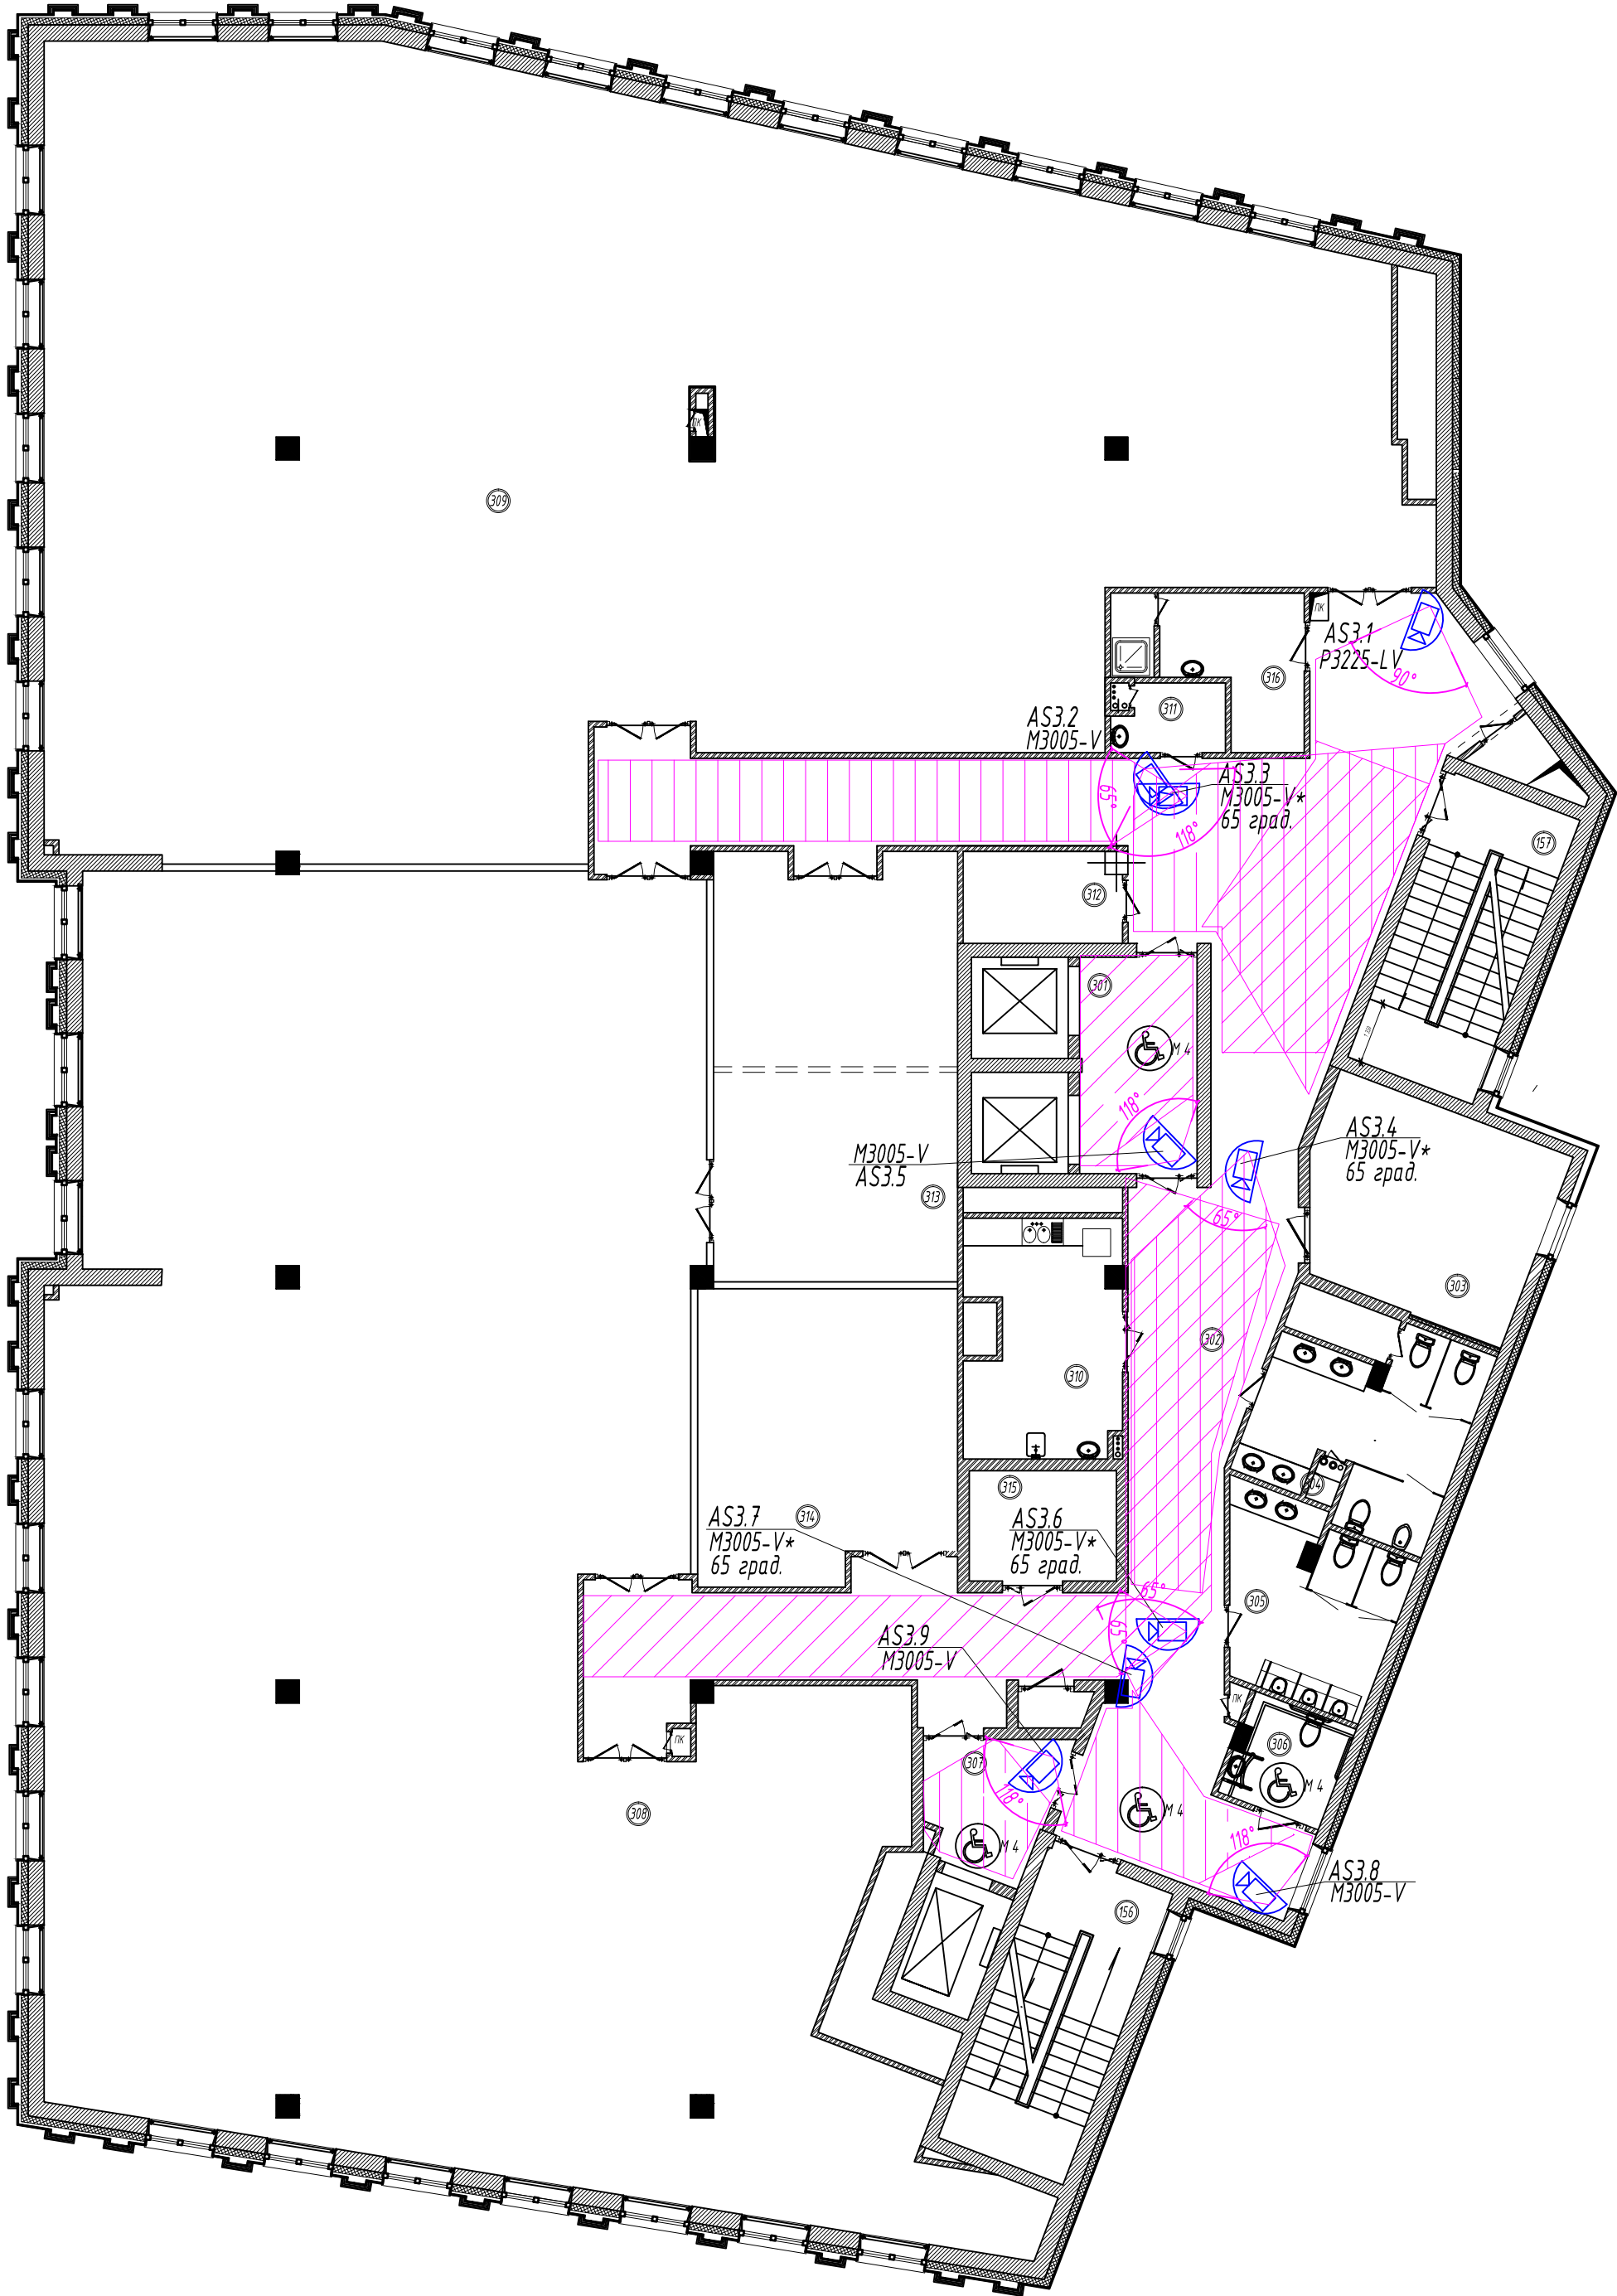

Примечание
Символом "*" отмечены цифровые видеокамеры, включенные в "коридорном" режиме ("коридорном" формате).

						-СОТ		
						Объект: Административное здание		
Изм.	Лист	Кол.уч.	И док.	Подпись	Дата	Система охранная телевизионная	Стадия	Лист
ГИП	Юнисов						Р	17
Н. контр.	Юнисов					План размещения оборудования СОТ на отм. +6.000	000 «Видеомакс»	
Разраб.	Коровин							

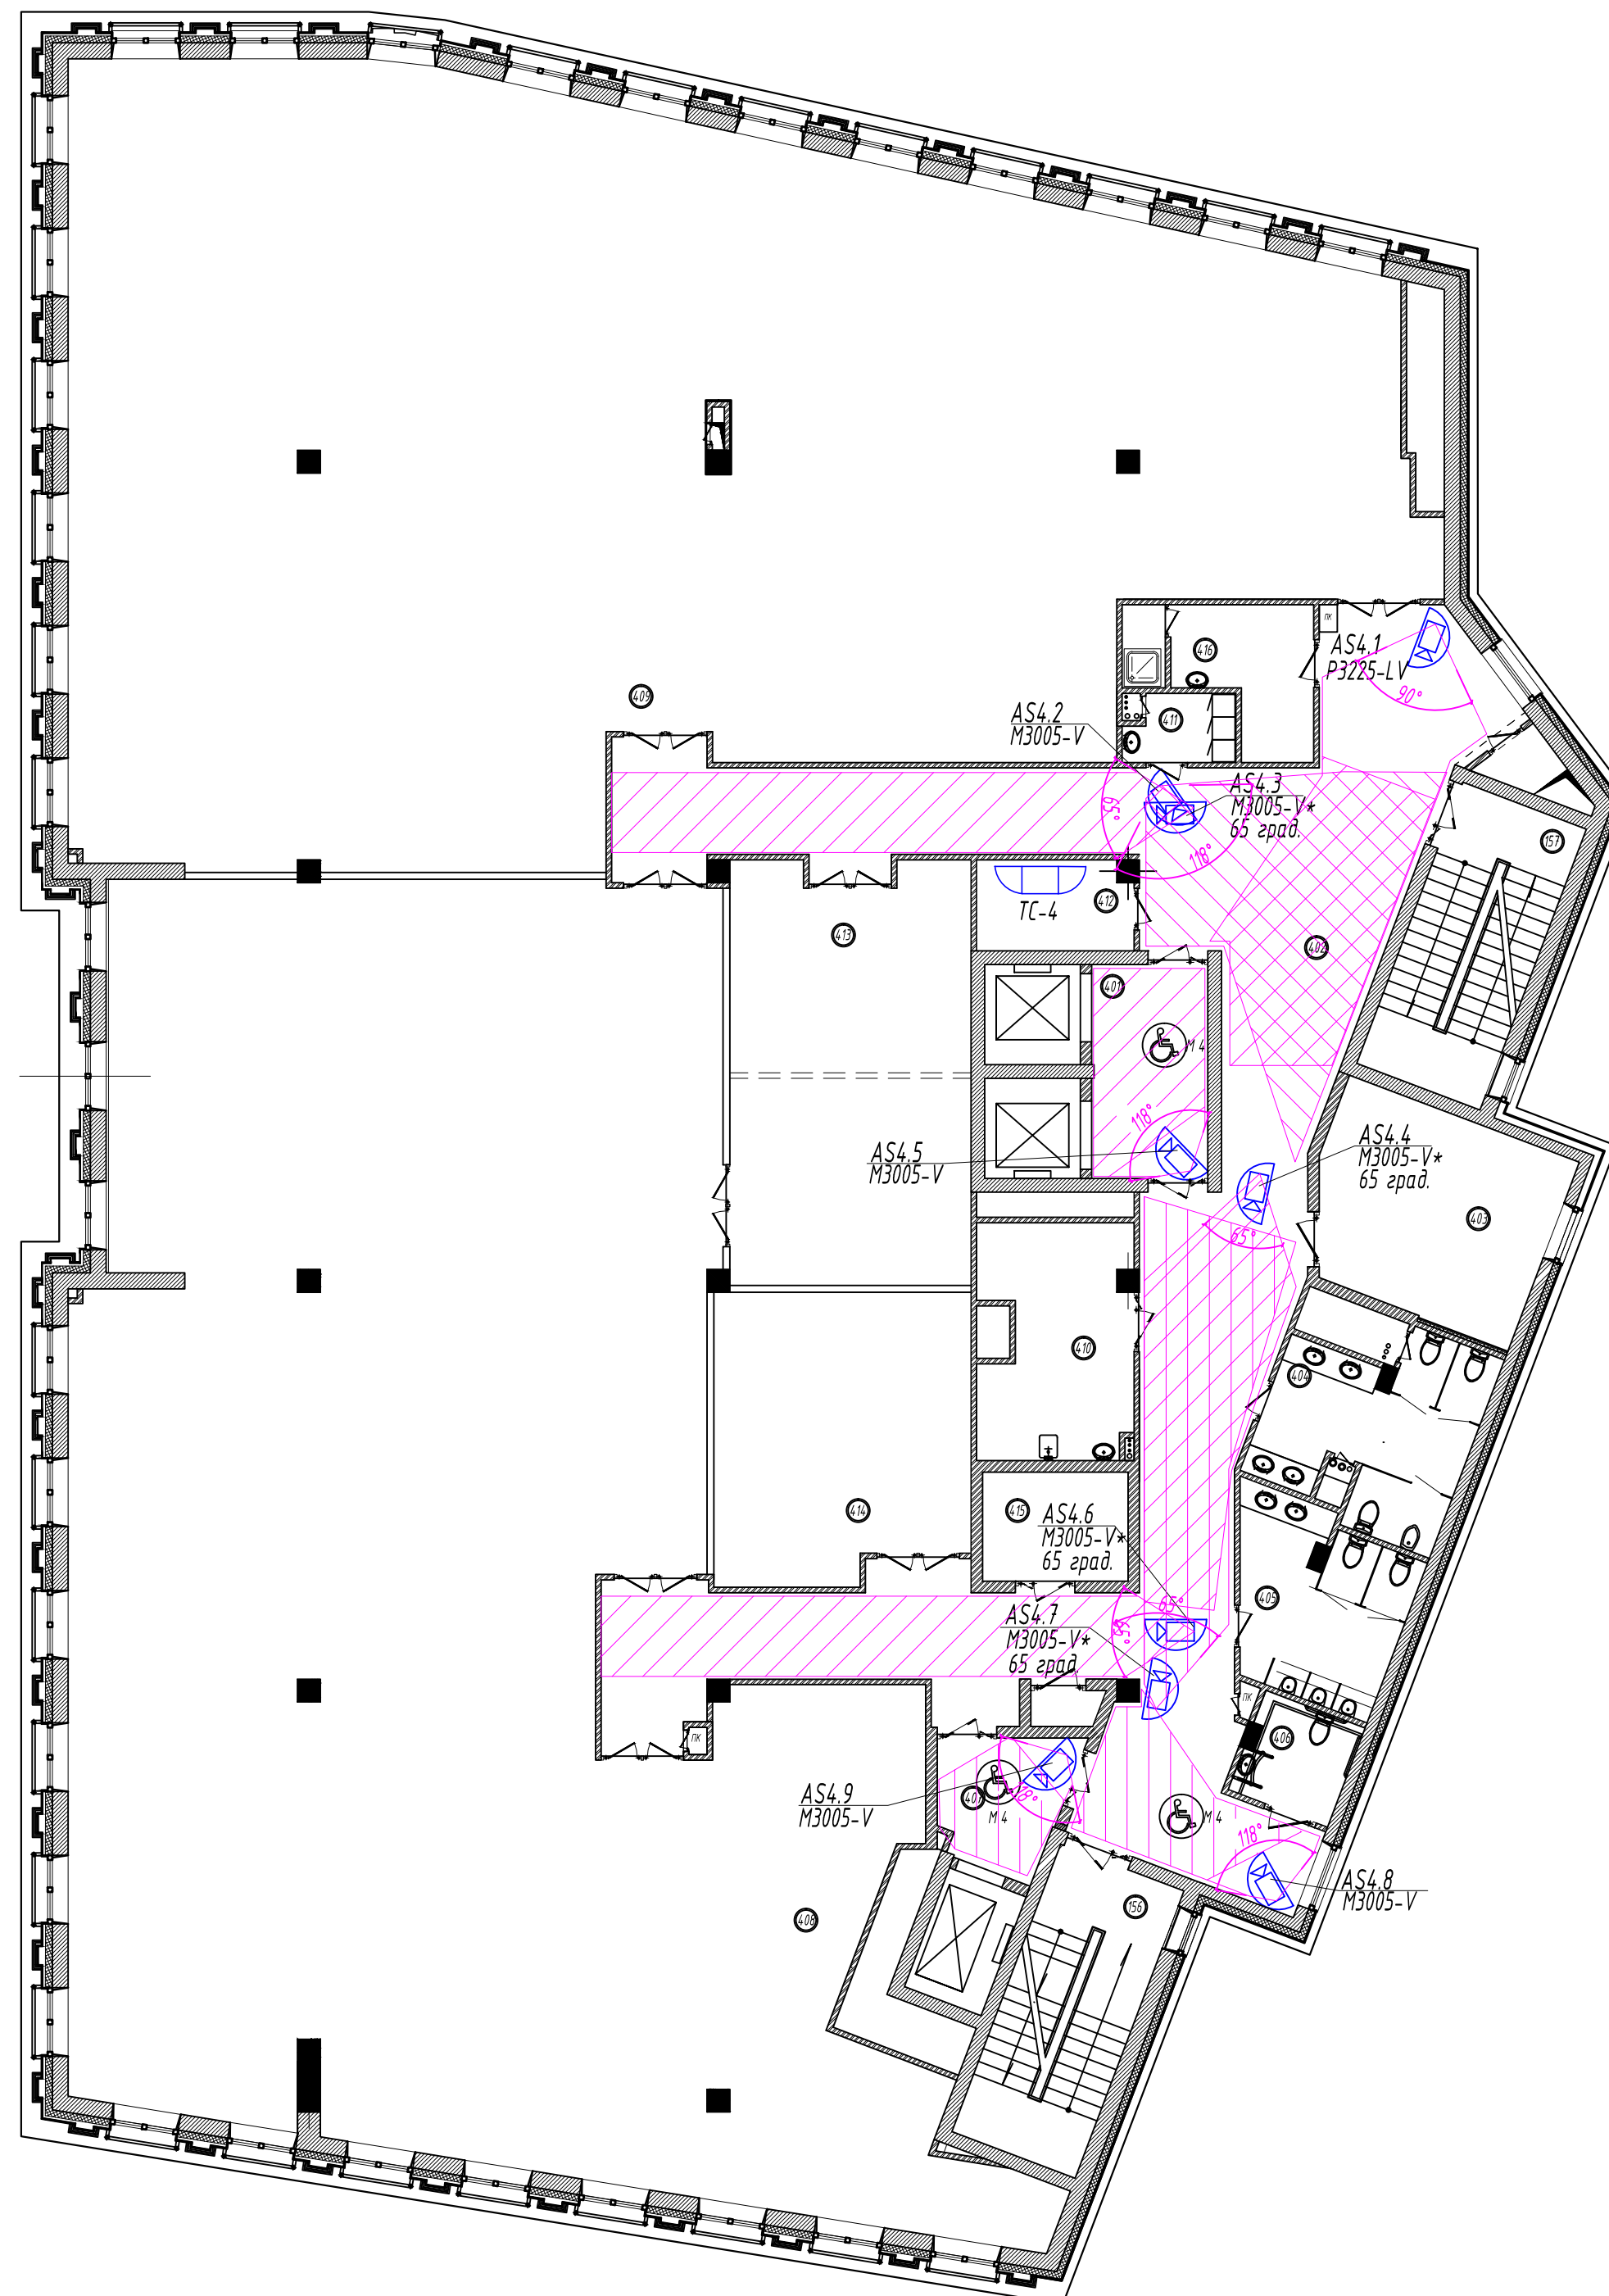


Номер помещения по плану	Наименование	Площадь м ²	*Категория по взрывопожарной и пожарной опасности согласно СП 12.13130.2009	
			Кат. пом.	Численность людей чел
401	лифтовый холл (пожаровезопасная зона для МГН)	11,62		
402	рекреация	151,02		
403	венткамера	24,18	Д	
404	санитарный узел женский	17,12		
405	санитарный узел мужской	14,49		
406	санитарный узел для инвалидов	5,47		
407	лифтовый холл (пожаровезопасная зона для МГН)	7,30		
408	административное помещение (свободная планировка)	442,61		45
409	административное помещение (свободная планировка)	411,10		41
410	комната приема пищи	16,53		
411	помещение уборочного инвентаря	4,14	В 4	
412	Кроссовая	6,36	В 4	
413	переговорная	48,55		8
414	переговорная	33,76		6
415	кладовая хозяйственная	8,0	В 4	
416	гардеробная МОП (уборщицы)	10,24		
		1213,93		
156	лестничная клетка ЛК -2	18,85		
157	лестничная клетка ЛК -4	20,42		
	Всего:	1253,20		

Примечание
Символом "*" отмечены цифровые видеокамеры, включенные в "коридорном" режиме ("коридорном" формате).

						-СОР			
						Объект: Административное здание			
Изм.	Лист	Кол.уч.	Н док.	Подпись	Дата				
ГИП	Юнисов					Система охранный телевизионная	Стадия	Лист	Листов
Н. контр.	Юнисов						Р	18	
Разраб.	Коровин					План размещения оборудования СОР на отм. +9,000	ООО «Видеомакс»		

Инв. № подл.



Согласовано					
Взам. инв. №					
Подпись и дата					
Инв. № подл.					

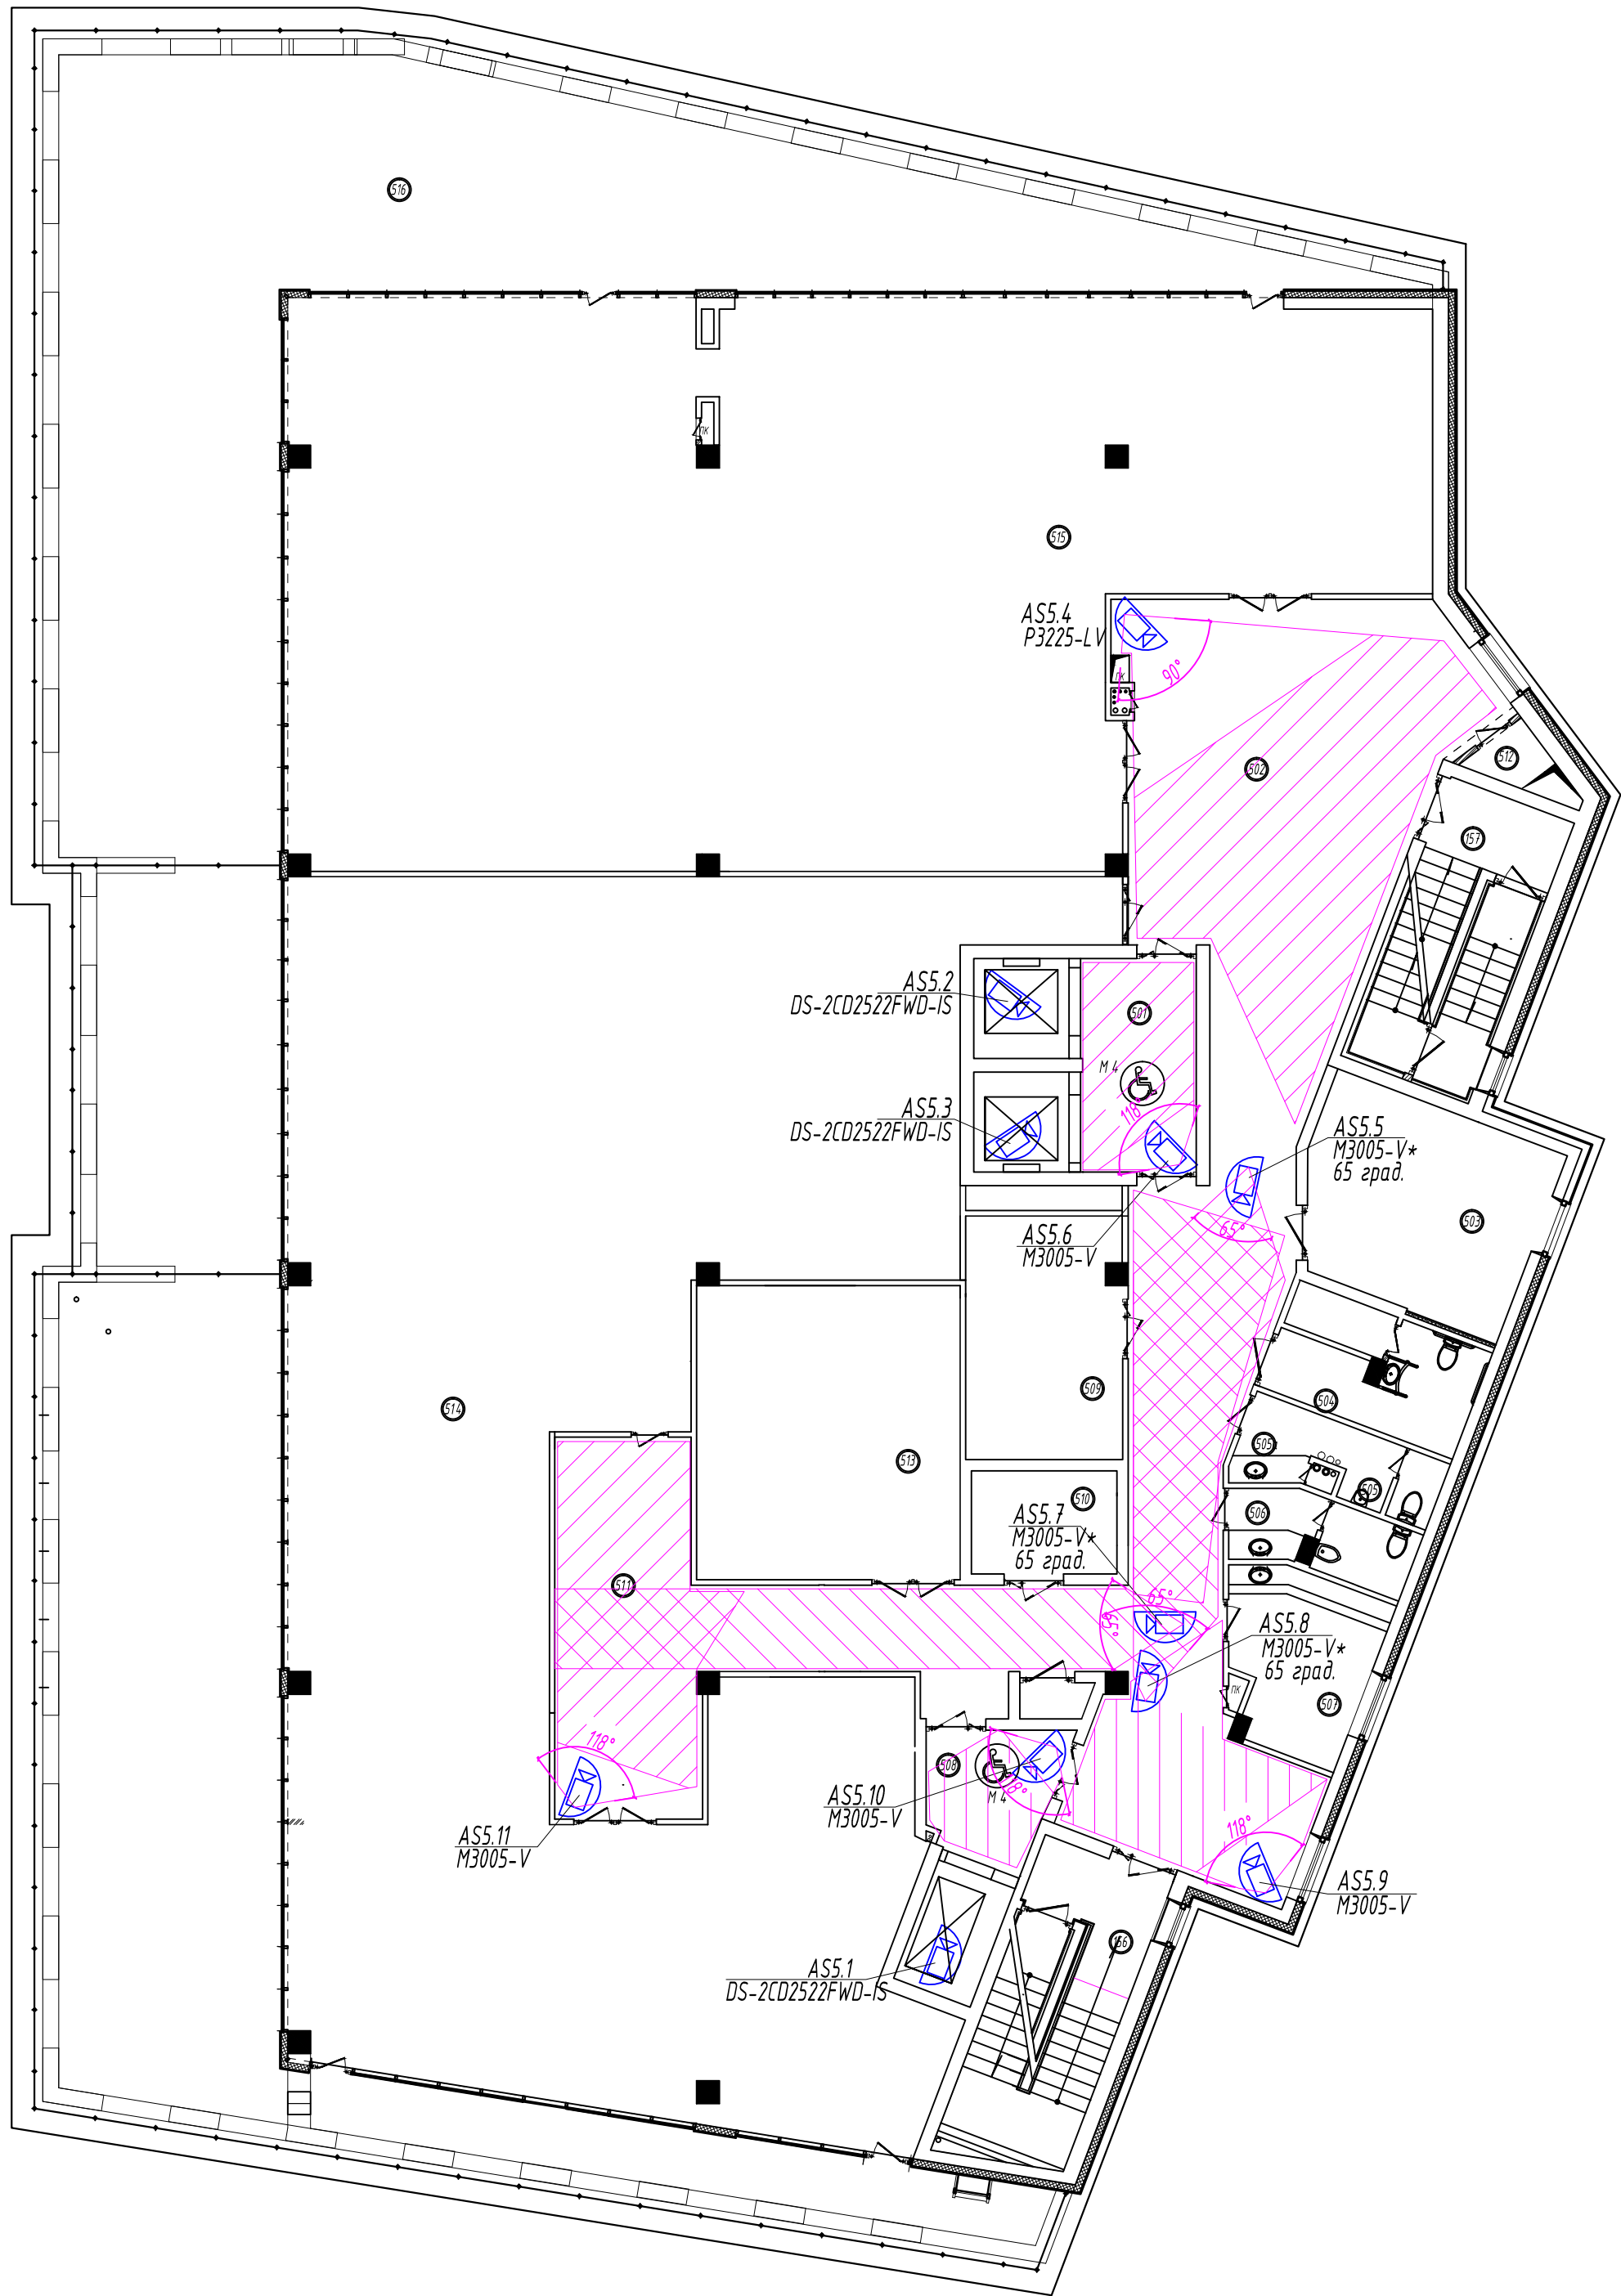

Номер поме- щения по плану	Наименование
501	лифтовой холл (пожаробезопасная зона для МГН)
502	рекреация
503	венткамера
504	санитарный узел для инвалидов
505 505a	санитарный узел женский тамбур
506	санитарный узел мужской
507	помещение приёма пищи
508	лифтовой холл (пожаробезопасная зона для МГН)
509	комната отдыха
510	Инвентарная
511	холл
512	помещение уборочного инвентаря
513	офис
515	офис
516	терраса
156	лестничная клетка ЛК -2
157	лестничная клетка ЛК -4


Примечание
Символом "*" отмечены цифровые видеокамеры, включенные в "коридорном" режиме ("коридорном" формате).

						-СОТ			
						Объект: Административное здание			
Изм.	Лист	Кол.уч.	И док.	Подпись	Дата	Система охранная телевизионная	Стадия	Лист	Листов
ГИП		Юнисов					Р	19	
Н. контр.		Юнисов							
						План размещения оборудования СОТ на отм. +12.000	ООО «Видеомакс»		
Разраб.		Коровин							

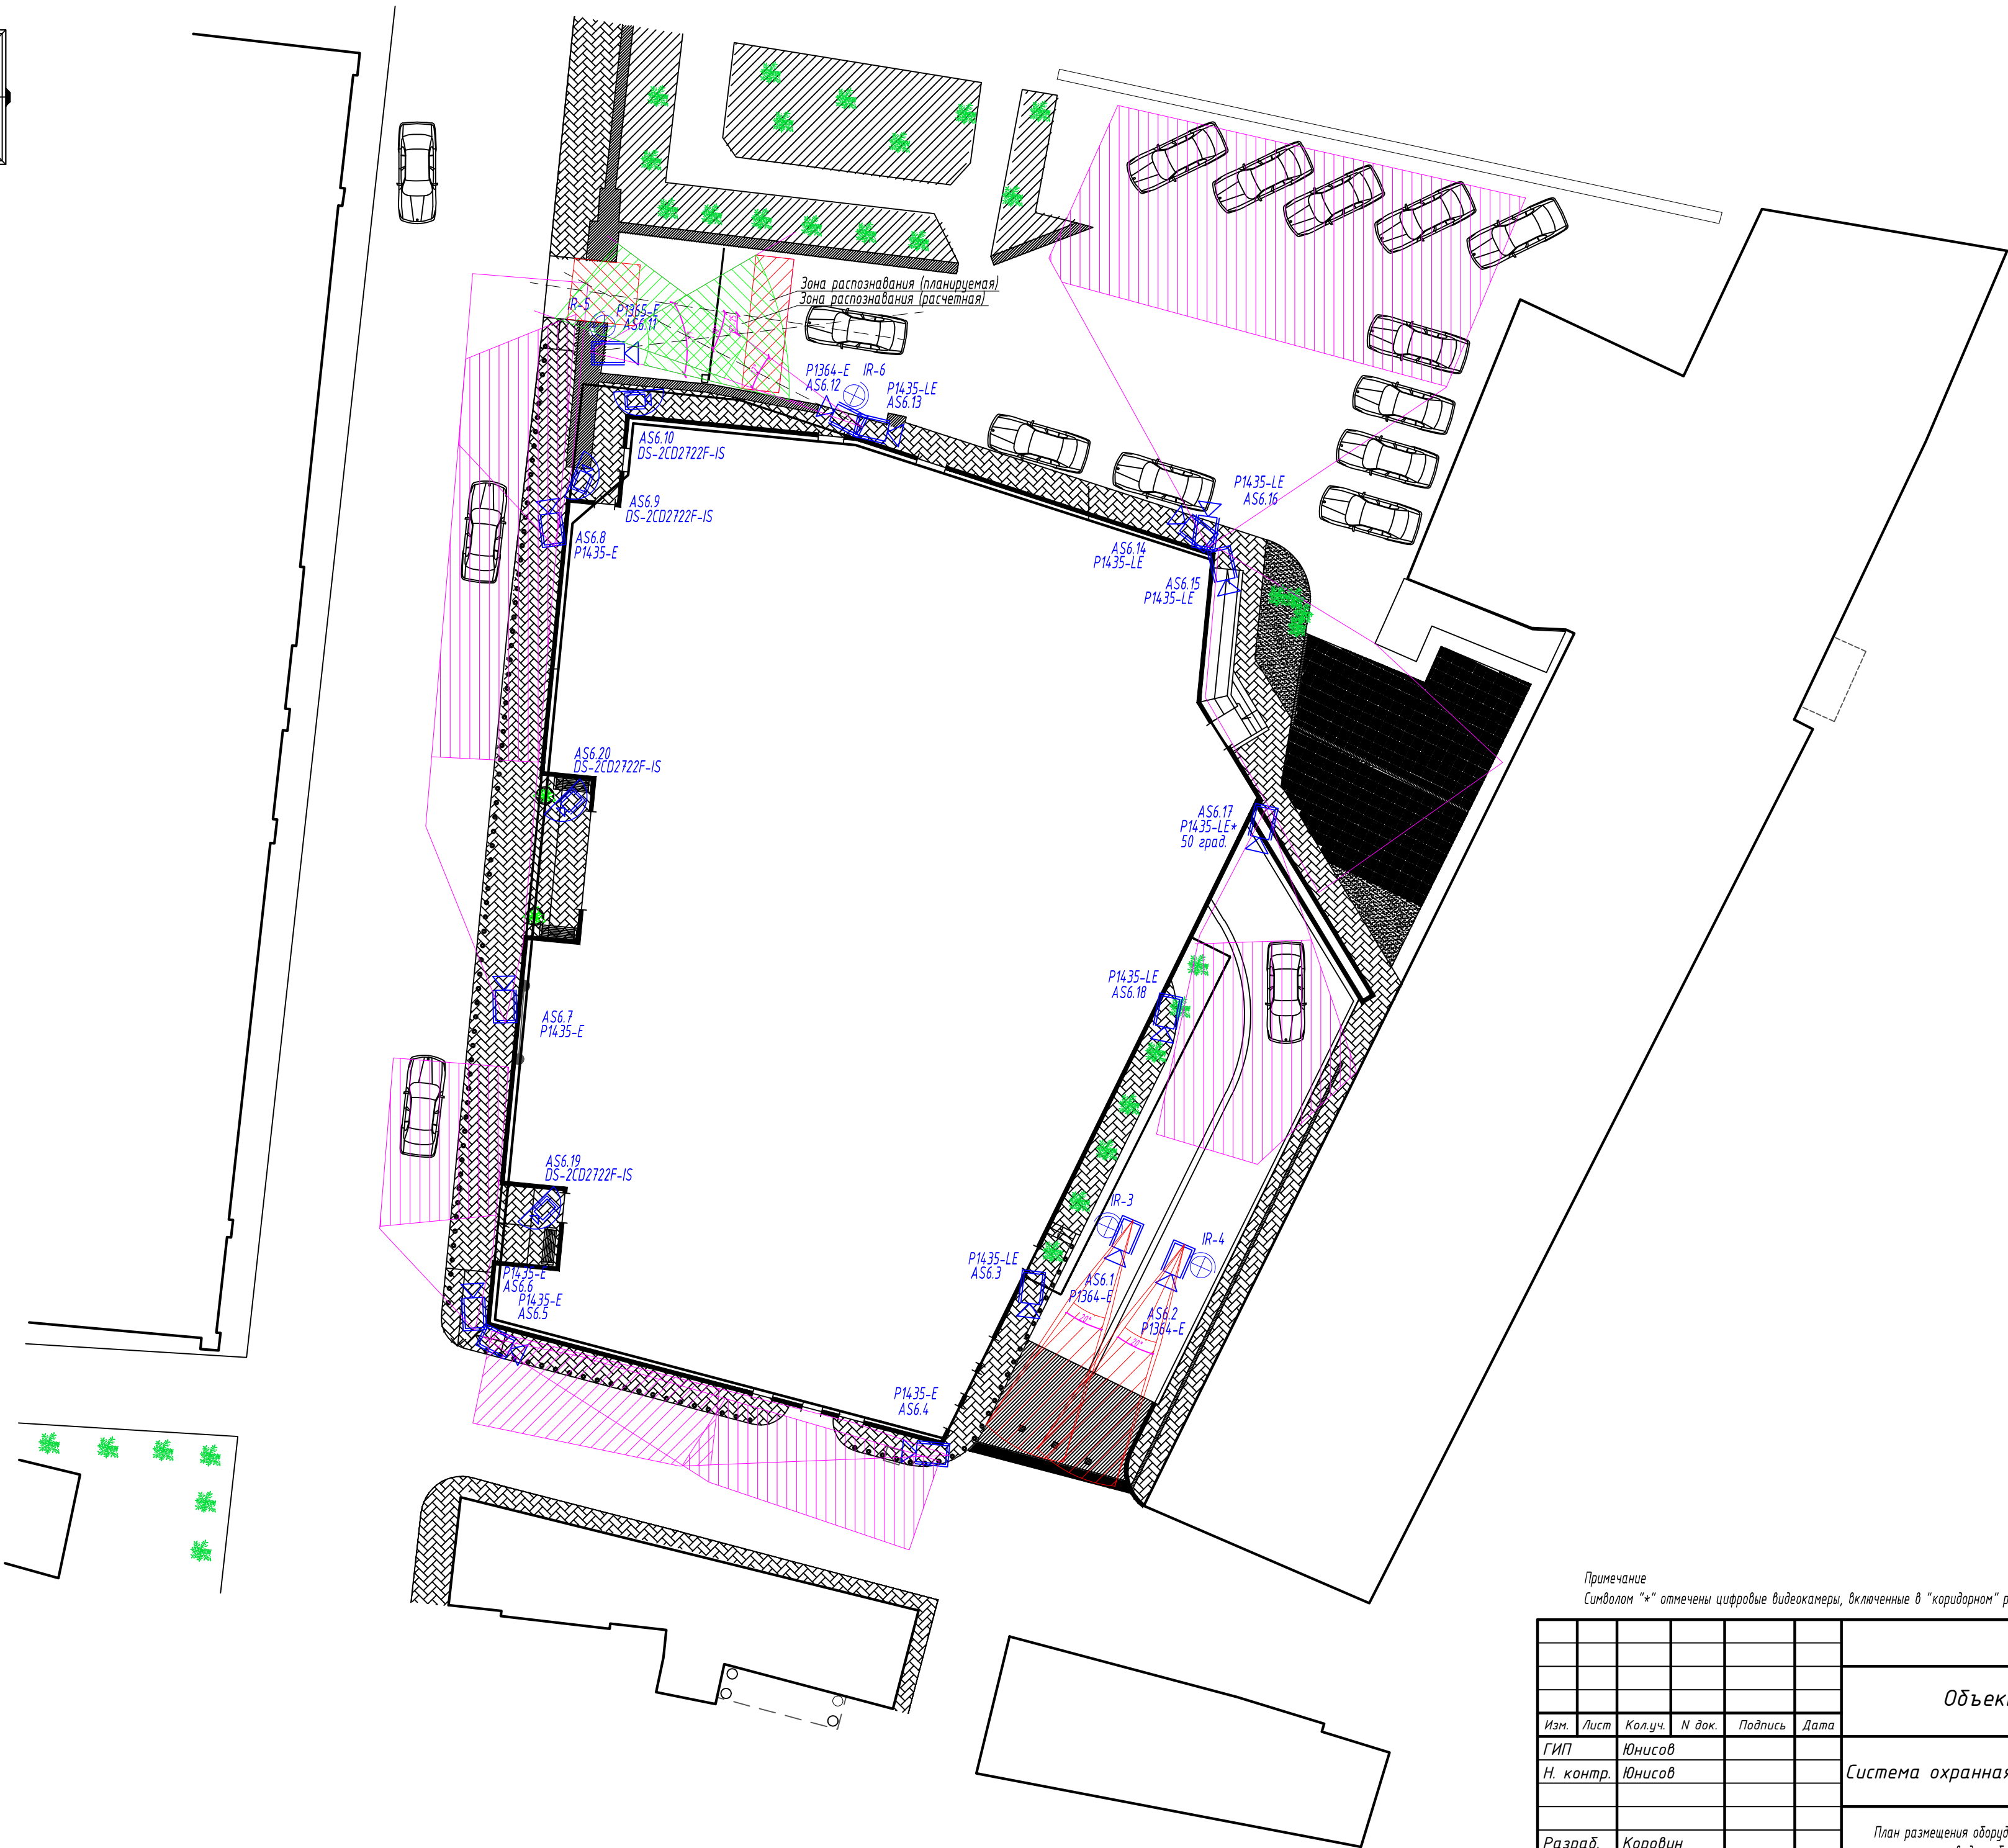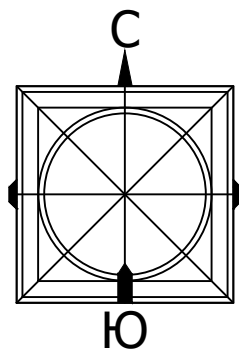

Примечание
Символом "*" отмечены цифровые видеокамеры, включенные в "коридорный" режим ("коридорный" формате).

						-СОТ			
						Объект: Административное здание			
Изм.	Лист	Кол.уч.	И док.	Подпись	Дата	Система охранная телевизионная	Стадия	Лист	Листов
ГИП		Юнисов					Р	20	
Н. контр.		Юнисов							
						План размещения оборудования СОТ. Наружное видеонаблюдение.	ООО «Видеомакс»		
Разраб.		Коровин							

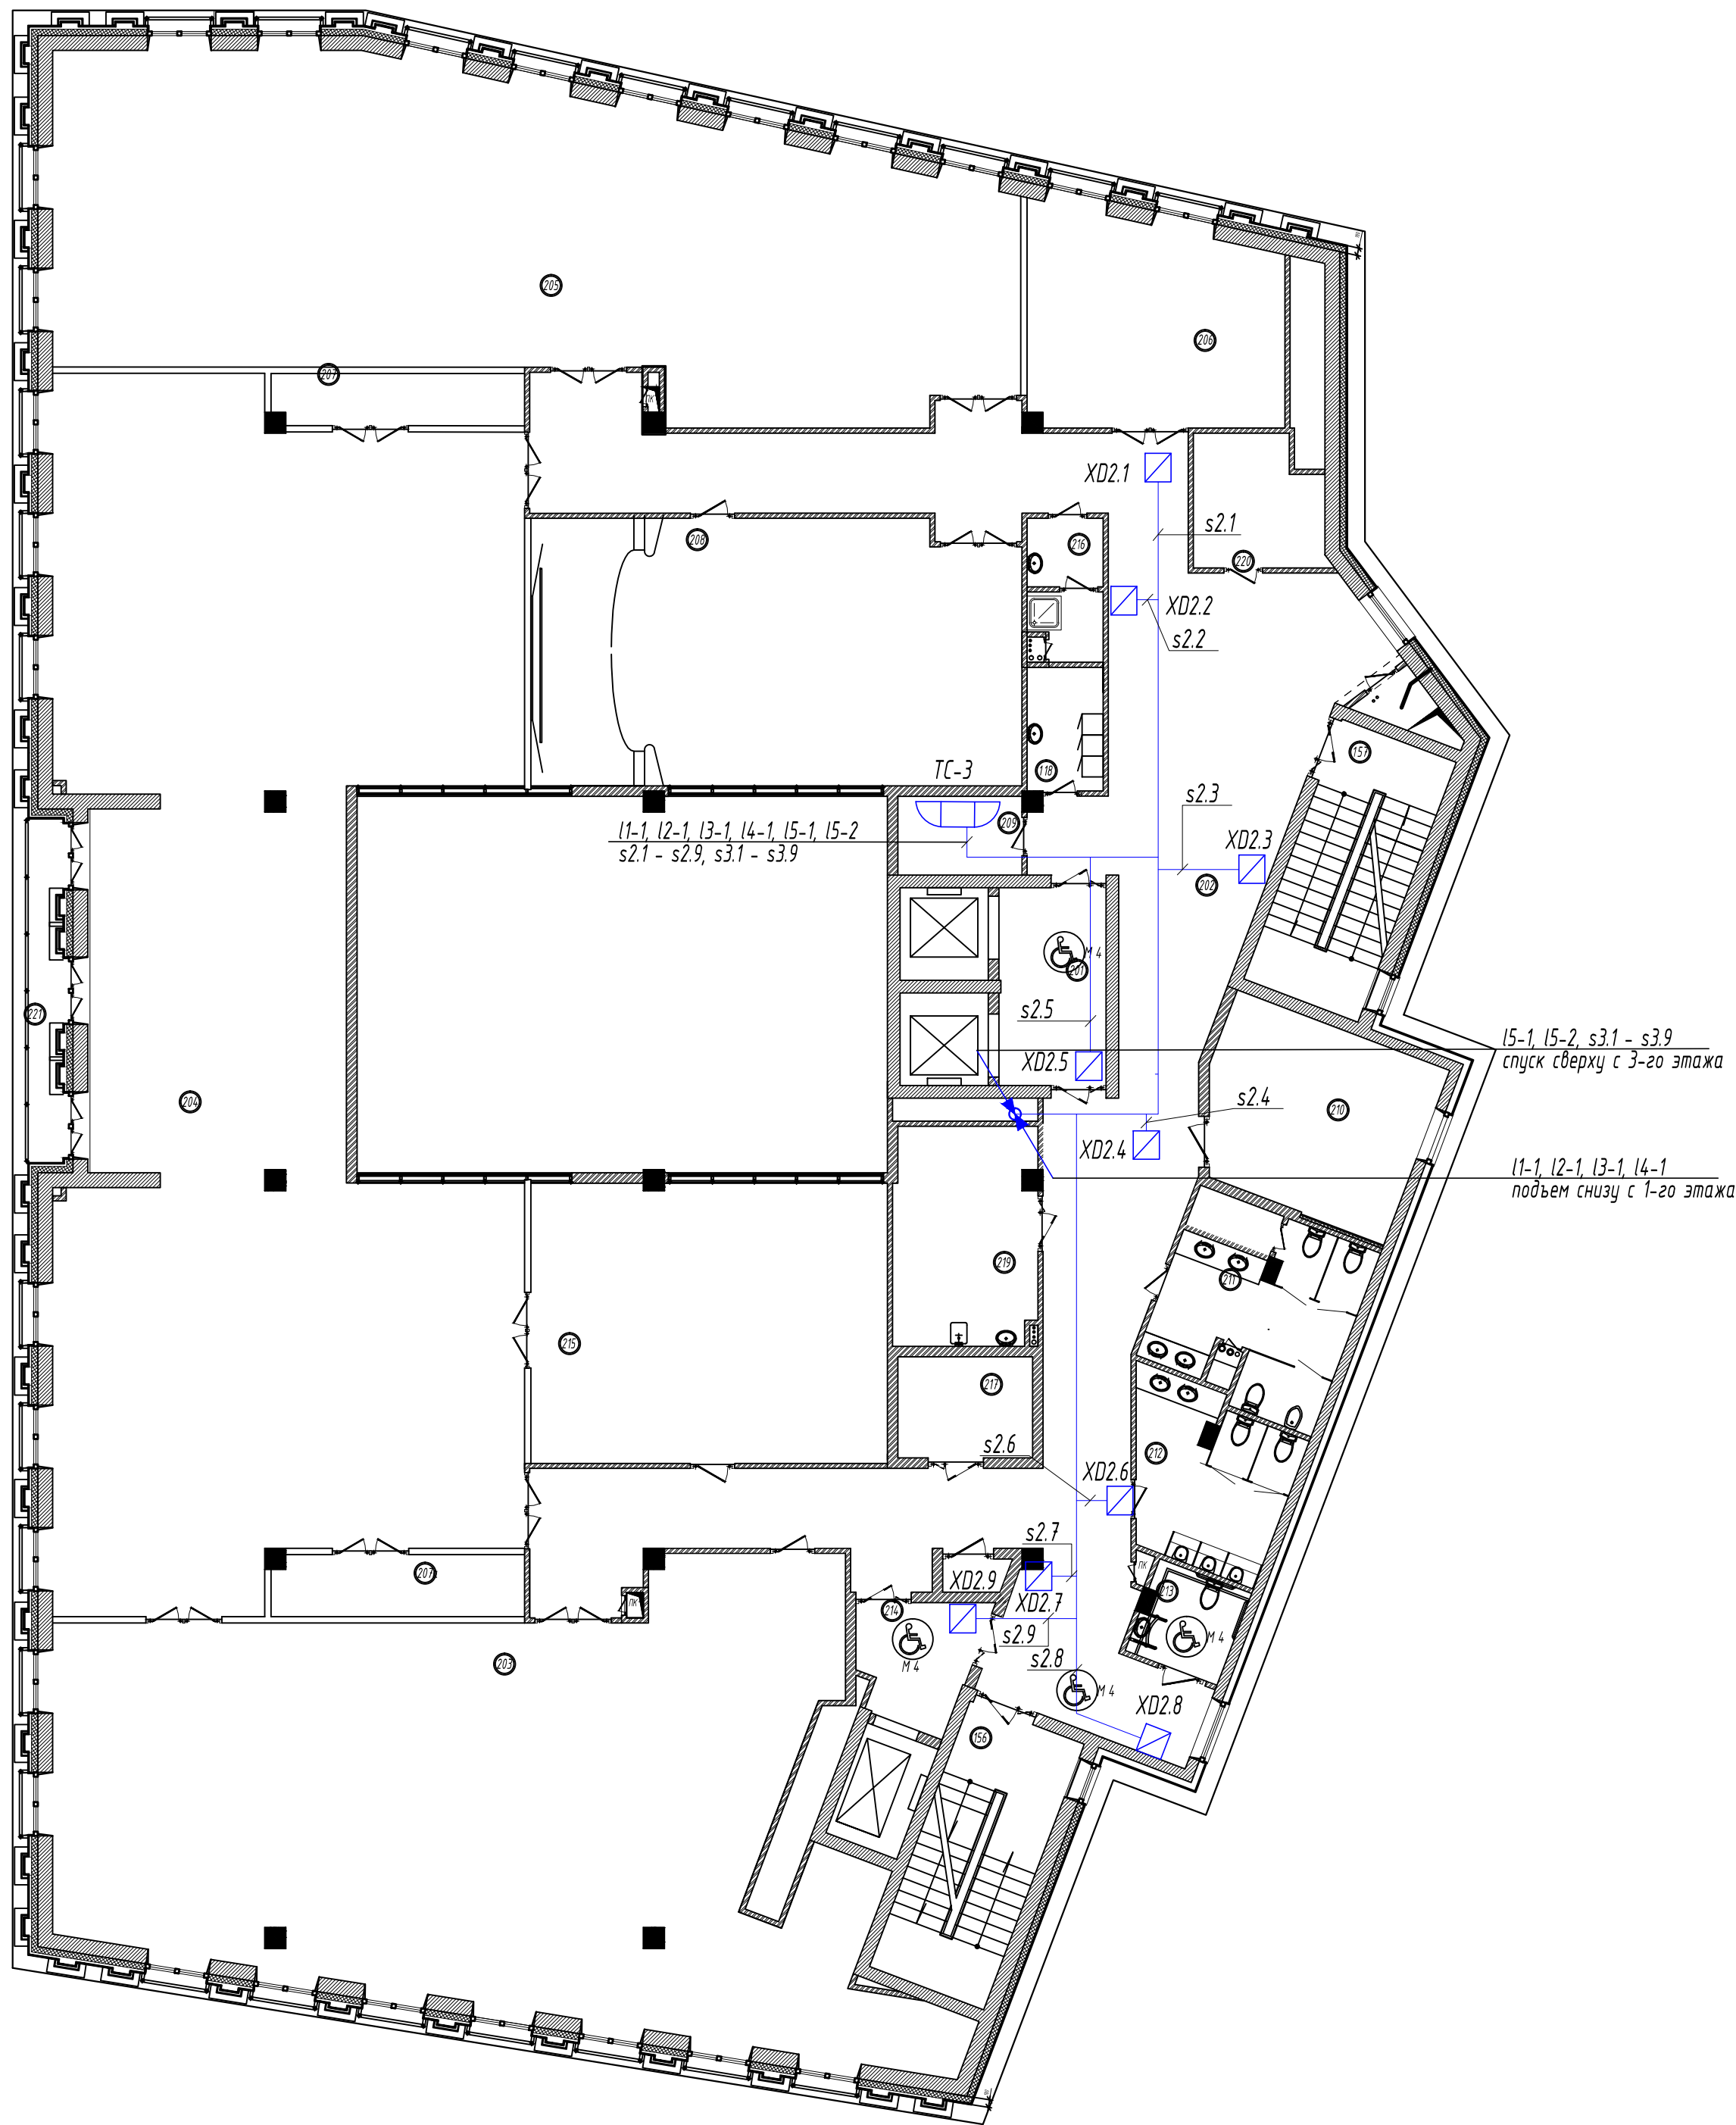


Экспликация помещений
2-ого этажа

Номер помещения по плану	Наименование	Площадь м ²	*Категория по взрывопожарной и пожарной опасности согласно СП 12.13130.2009	
			Кат. пом.	Численность людей чел.
201	лифтовый холл (пожаробезопасная зона для МГН)	11,62		
202	рекреация, холл	168,06		
203	административное помещение (свободная планировка)	182,54		18
204	административное помещение (свободная планировка)	271,33		27
205	административное помещение (свободная планировка)	161,69		16
206	административное помещение (свободная планировка)	27,89		3
207	гардероб верхней одежды	5,58		
208	Зал совещаний на 50 мест	86,02		50
209	Серверная	4,33	В 4	
210	венткамера	24,18	Д	
211	санитарный узел женский	17,12		
212	санитарный узел мужской	14,49		
213	санитарный узел для инвалидов	5,47		
214	лифтовый холл (пожаробезопасная зона для МГН)	7,30		
215	переговорная	64,85		8
216	Гардеробная МОП (уборщицы)	5,7		
217	кладовая хозяйственная	8,0	В 4	
218	помещение уборочного инвентаря	5,3	В 4	
219	комната приема пищи	17,53		
220	комната с копировальной техникой	9,0	В 4	
		1101,45		
156	лестничная клетка ЛК -2	18,85		
157	лестничная клетка ЛК -4	20,42		
	балкон	8,19		
	Всего:	1148,91		

*Категория по взрывопожарной и пожарной опасности
согласно СП 12.13130.2009


Примечание
Символом "*" отмечены цифровые видеокамеры, включенные в "коридорном" режиме ("коридорном" формате).

						-СОТ			
						Объект: Административное здание			
Изм.	Лист	Кол.уч.	И док.	Подпись	Дата	Система охранная телевизионная	Стадия	Лист	Листов
ГИП	Юнисов						Р	24	
Н. контр.	Юнисов								
Разраб.	Коровин					План кабельных трасс СОТ на отм. +3.000	ООО «Видеомакс»		

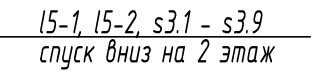

Символом “*” отмечены цифровые видеокамеры, включенные в “коридорном” режиме (“коридорном” формате).

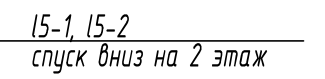
Формат А2



Символом "*" отмечены цифровые видеокамеры, включенные в "коридорном" режиме ("коридорном" формате).

Формат А2



Согласовано					
Взам. инв. №					
Подпись и дата					
Инв. № подл.					

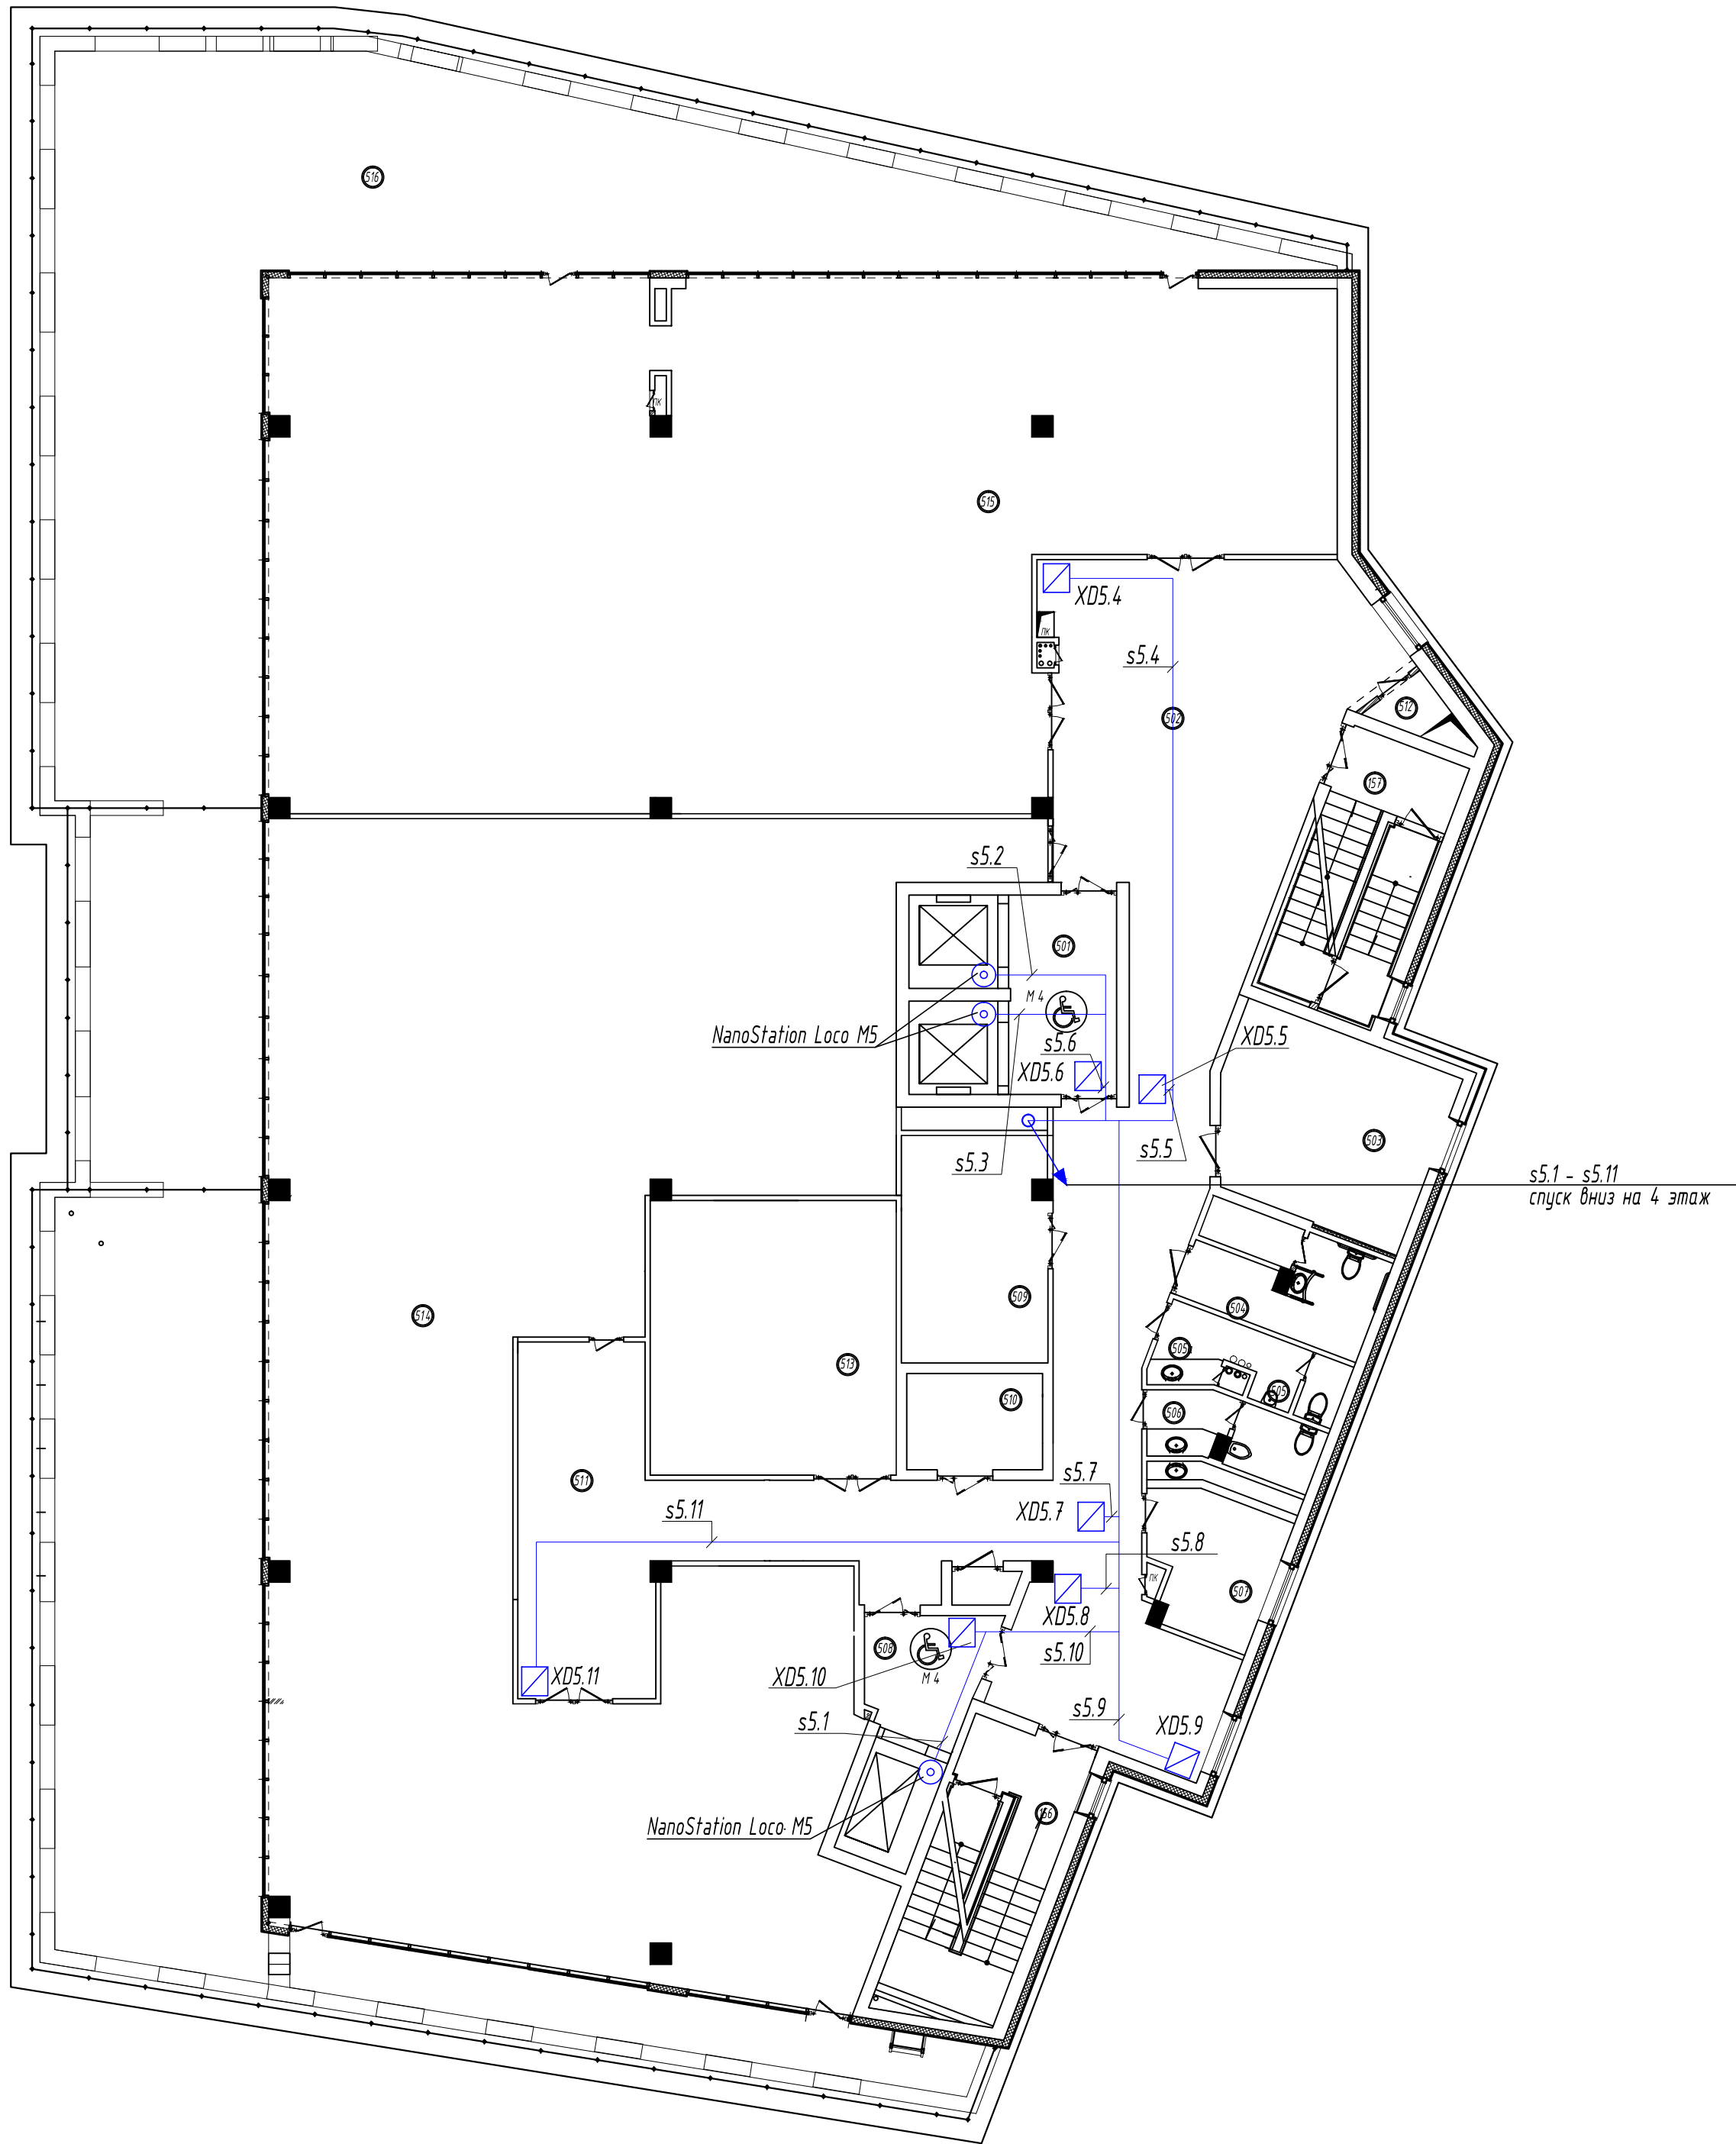

Номер поме- щения по плану	Наименование
501	лифтовой холл (пожаробезопасная зона для МГН)
502	рекреация
503	венткамера
504	санитарный узел для инвалидов
505 505a	санитарный узел женский тамбур
506	санитарный узел мужской
507	помещение приёма пищи
508	лифтовой холл (пожаробезопасная зона для МГН)
509	комната отдыха
510	Инвентарная
511	холл
512	помещение уборочного инвентаря
513	офис
515	офис
516	терраса
156	лестничная клетка ЛК -2
157	лестничная клетка ЛК -4

Примечание
Символом "*" отмечены цифровые видеокамеры, включенные в "коридорном" режиме ("коридорном" формате).

						-СОТ		
						Объект: Административное здание		
Изм.	Лист	Кол.уч.	И док.	Подпись	Дата	Система охранная телевизионная	Стадия	Лист
ГИП	Юнисов						Р	27
Н. контр.	Юнисов					План кабельных трасс СОТ на отм. +12.000		000 «Видеомакс»
Разраб.	Коровин							

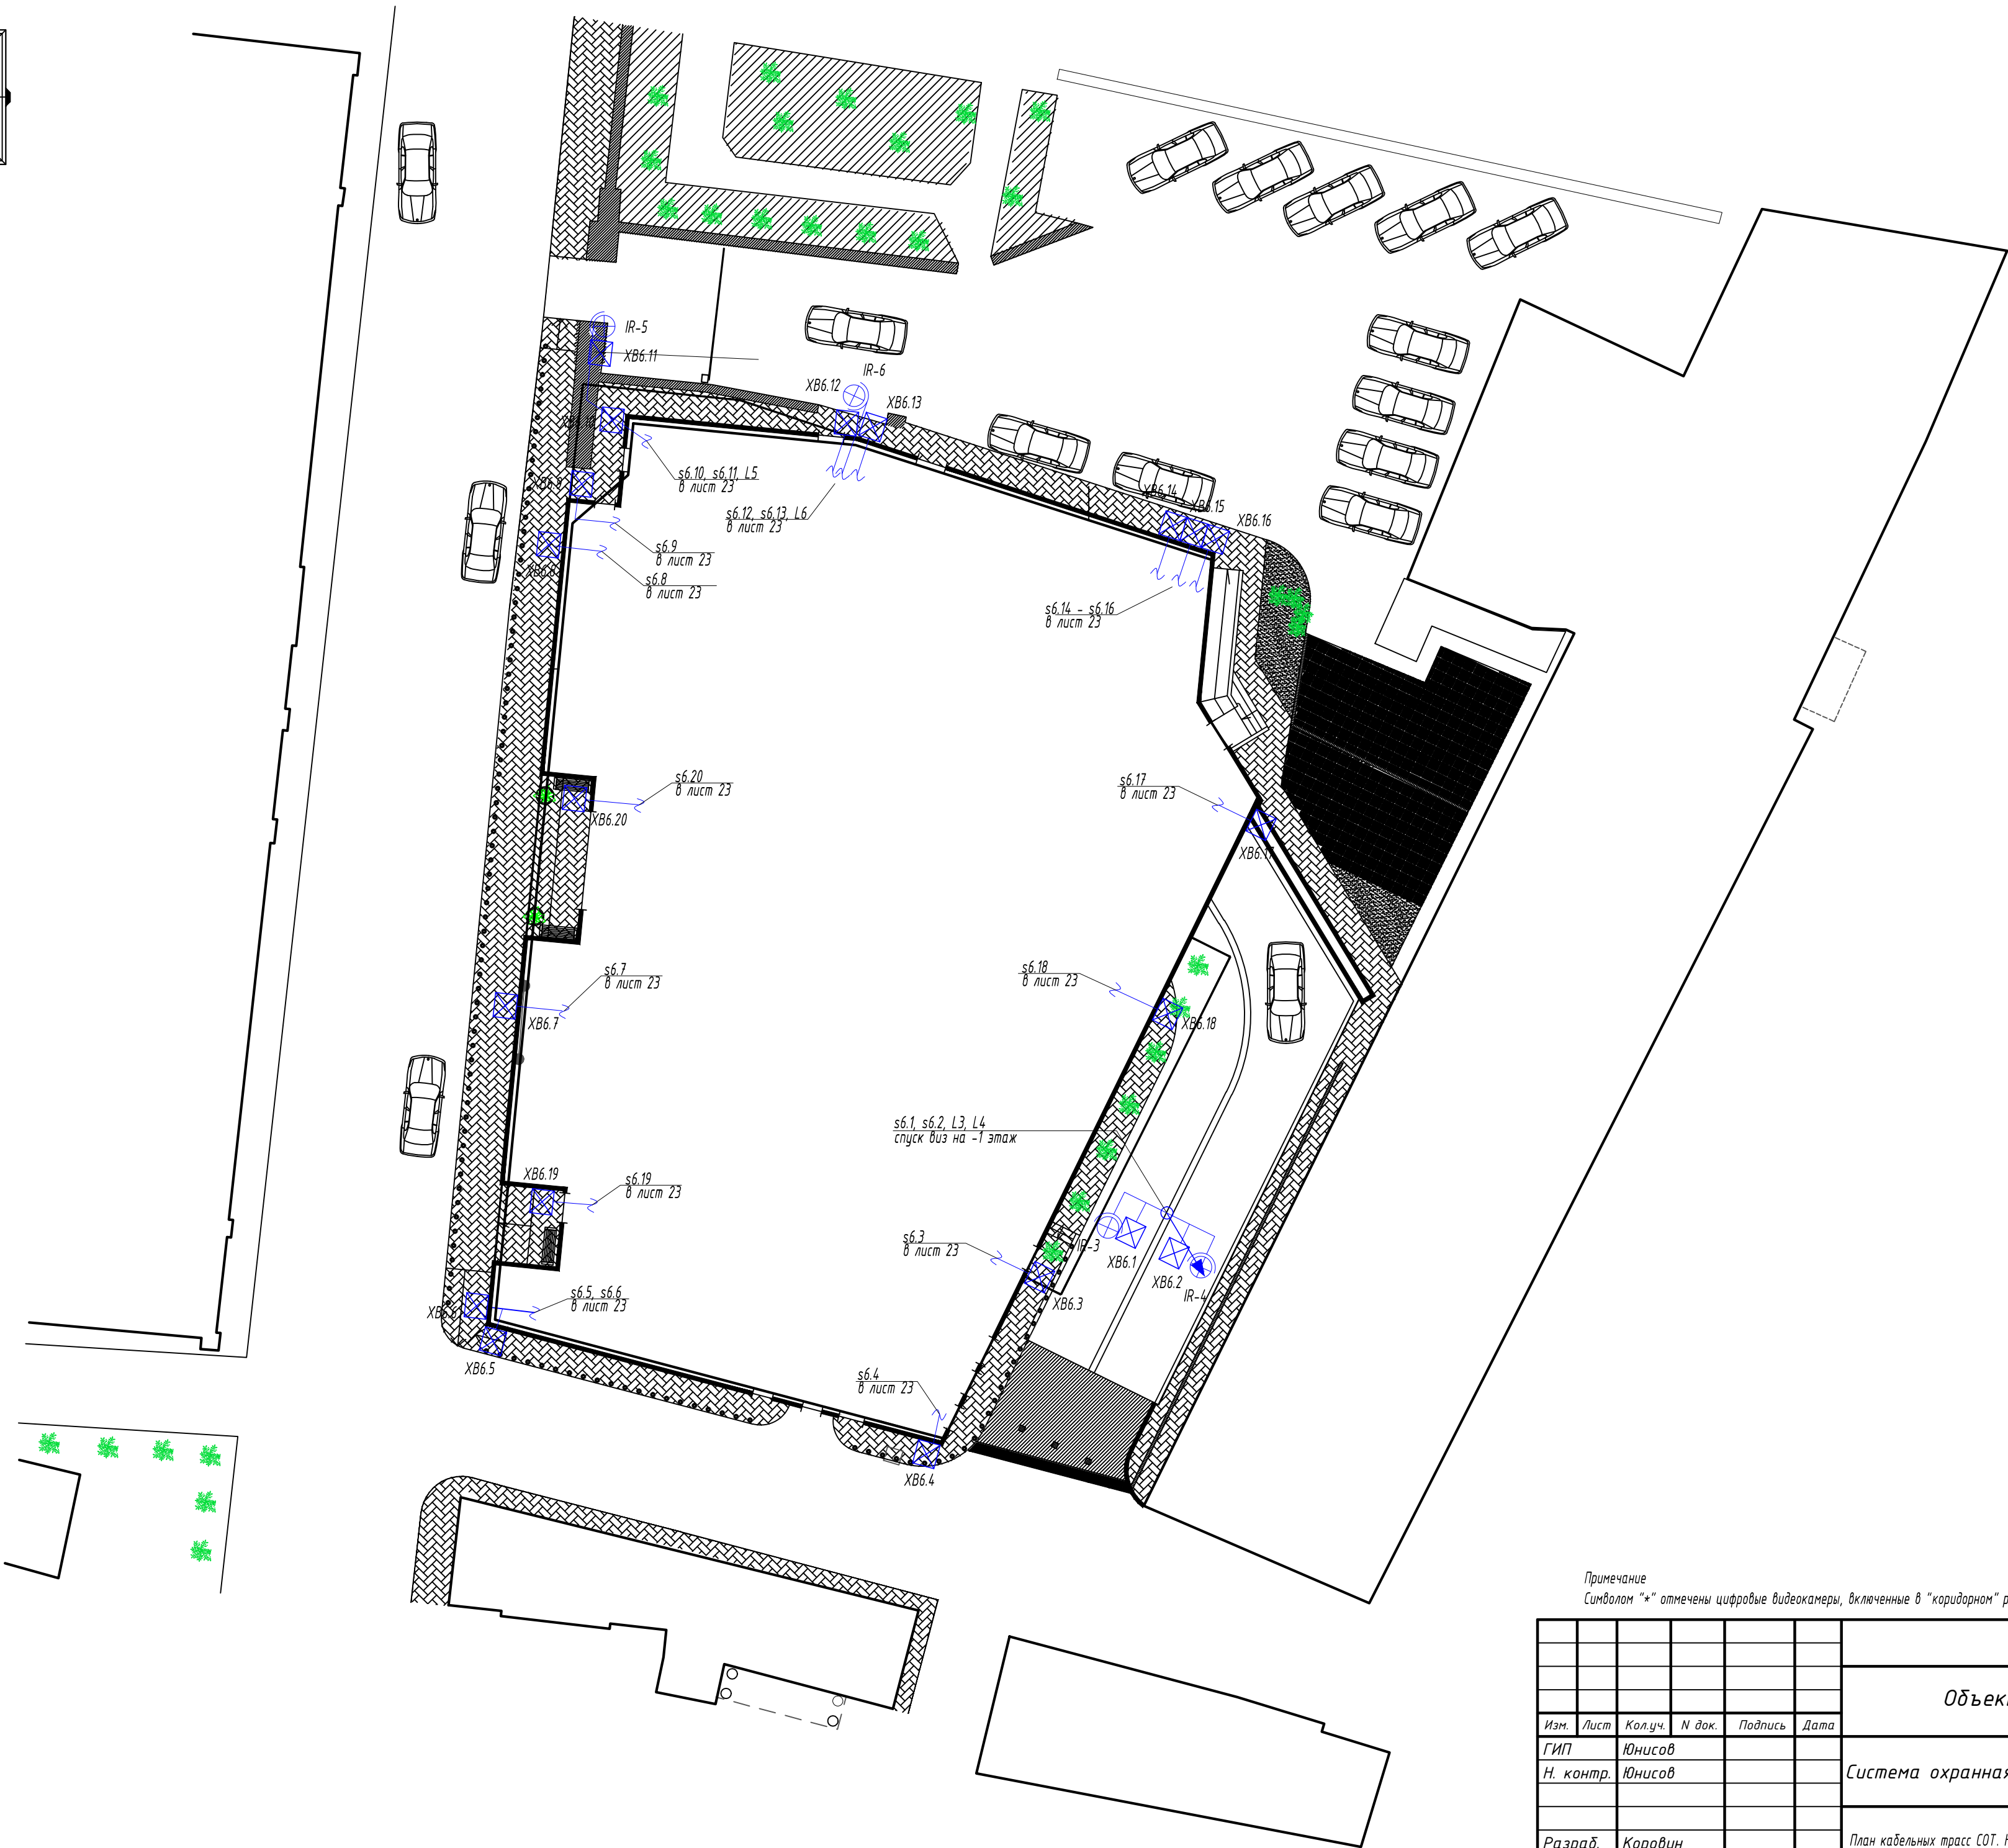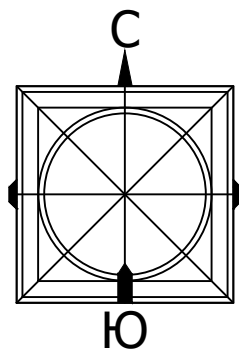

Примечание
Символом "*" отмечены цифровые видеокамеры, включенные в "коридорный" режим ("коридорный" формате).

						-СОТ			
						Объект: Административное здание			
Изм.	Лист	Кол.уч.	И док.	Подпись	Дата	Система охранная телевизионная	Стадия	Лист	Листов
ГИП		Юнисов					Р	28	
Н. контр.		Юнисов				План кабельных трасс СОТ. Наружное видеонаблюдение.	ООО «Видеомакс»		
Разраб.		Коровин							