

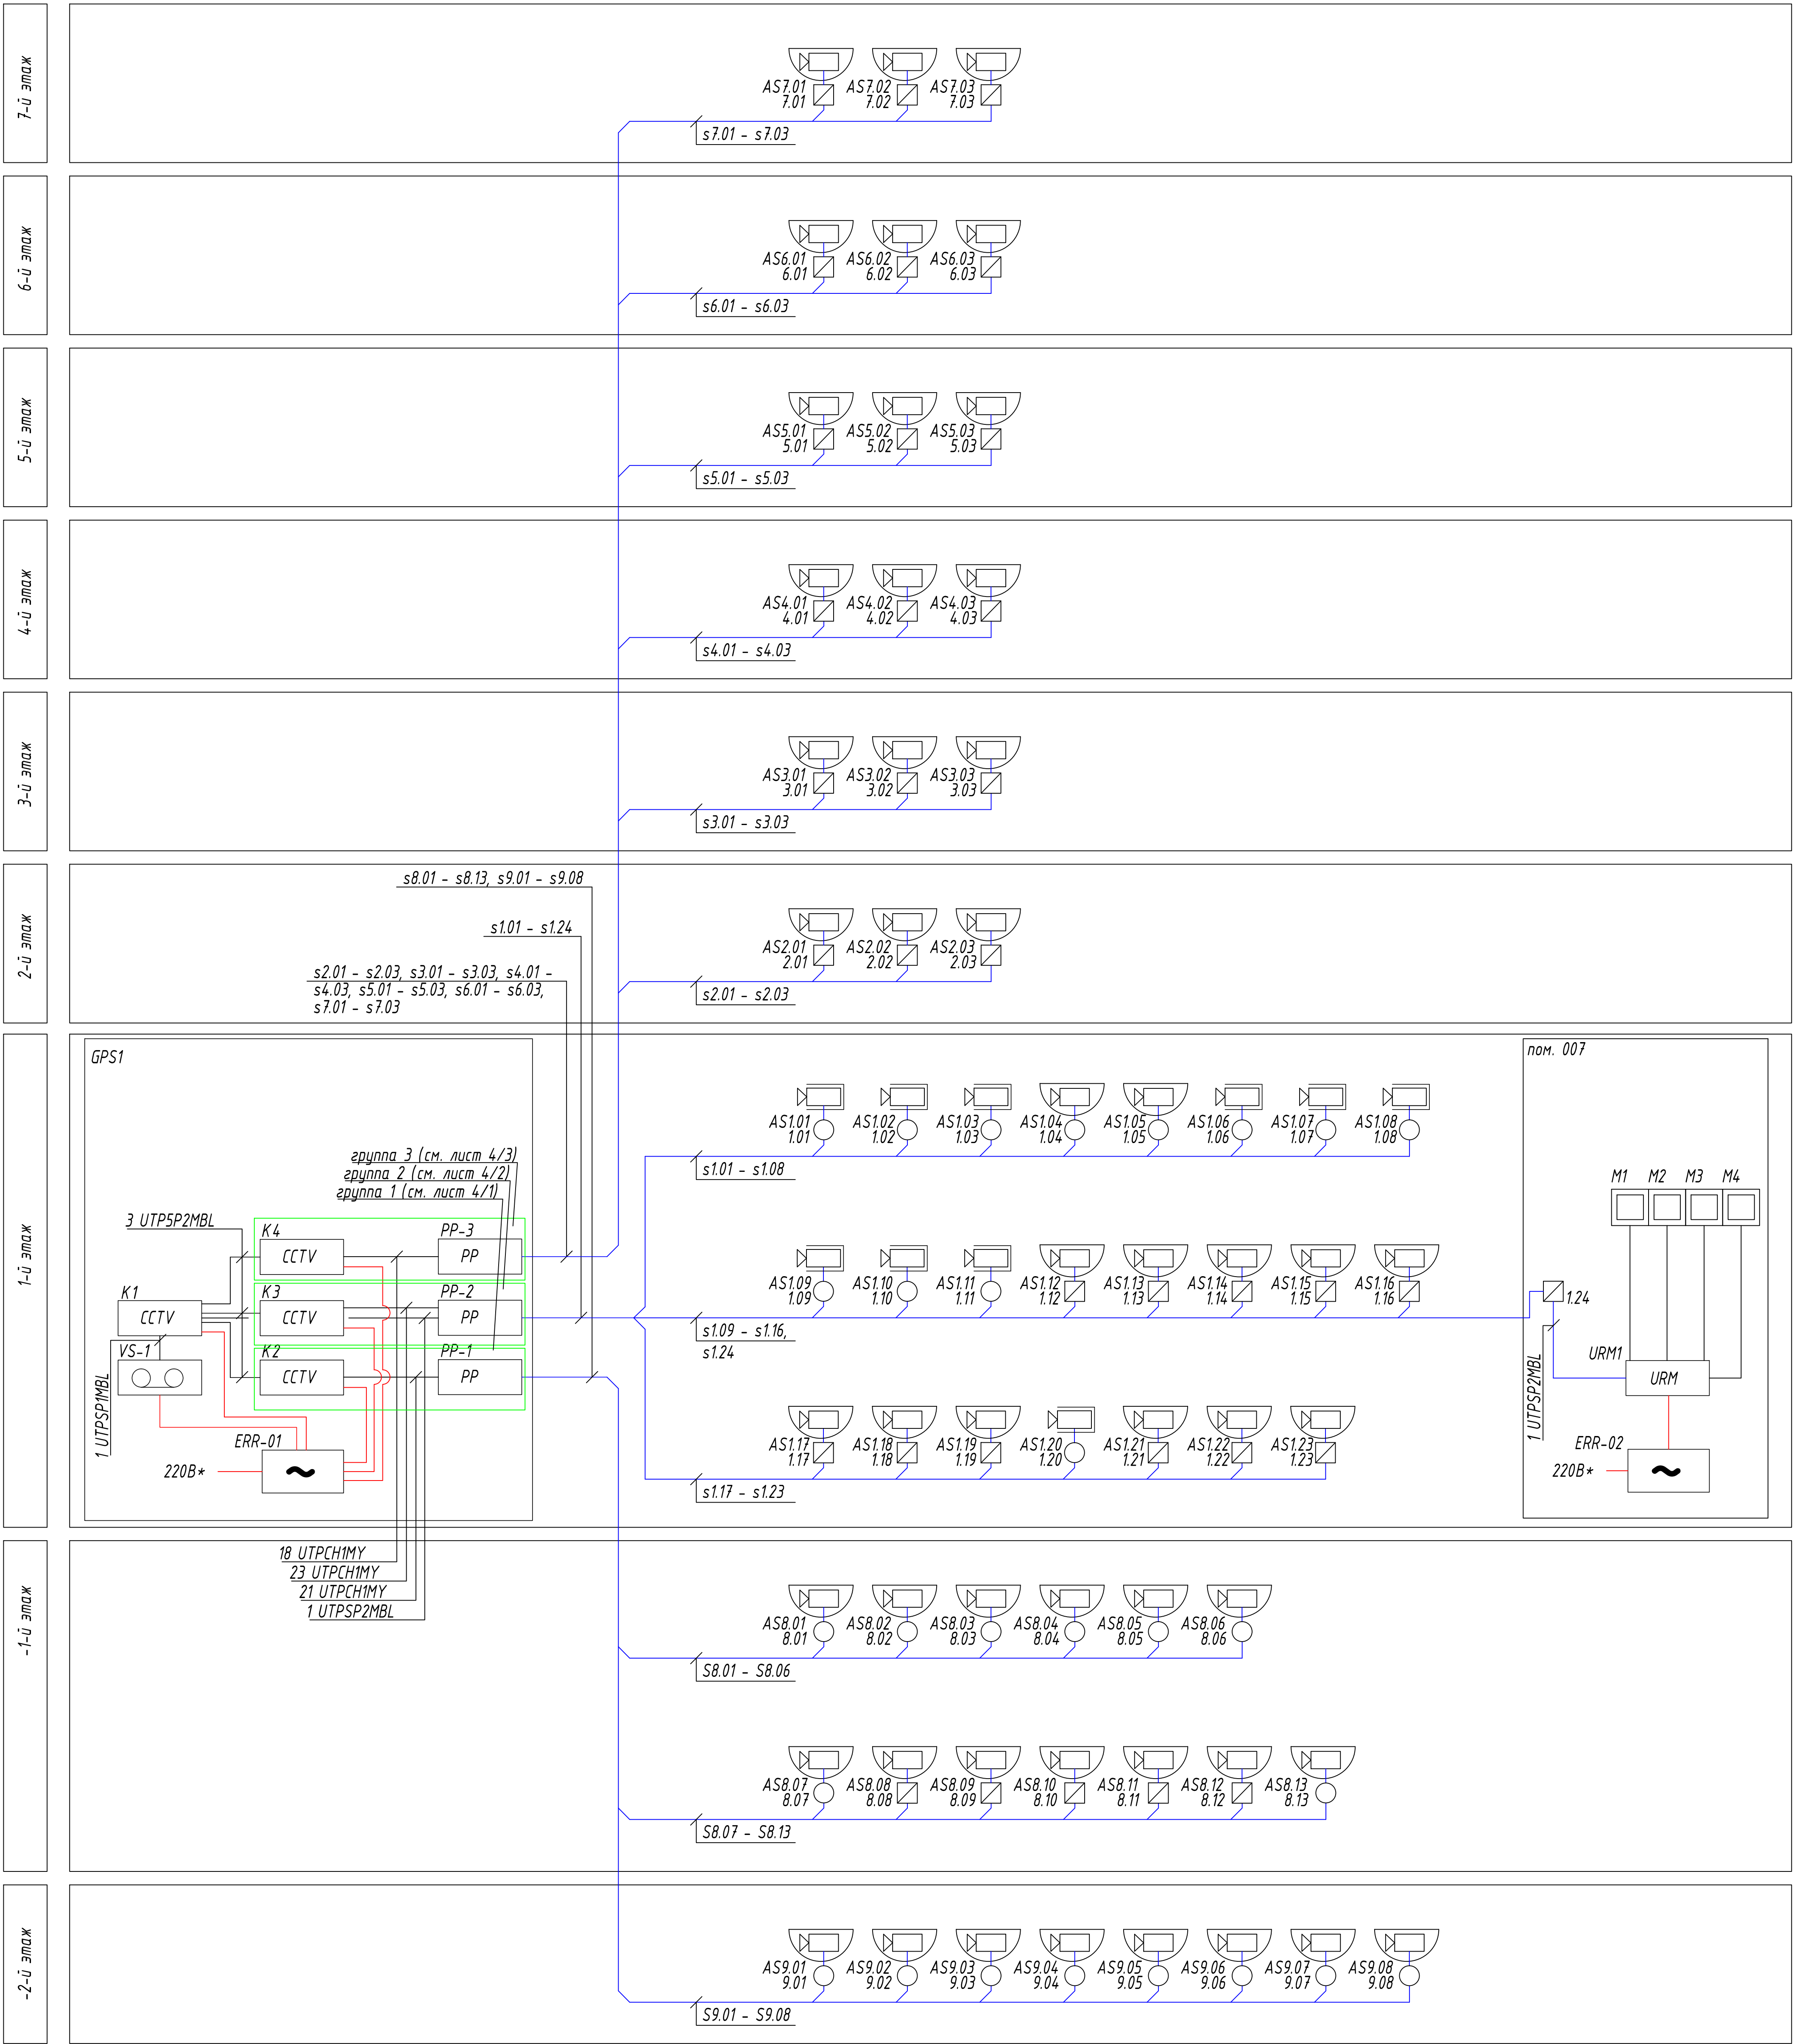


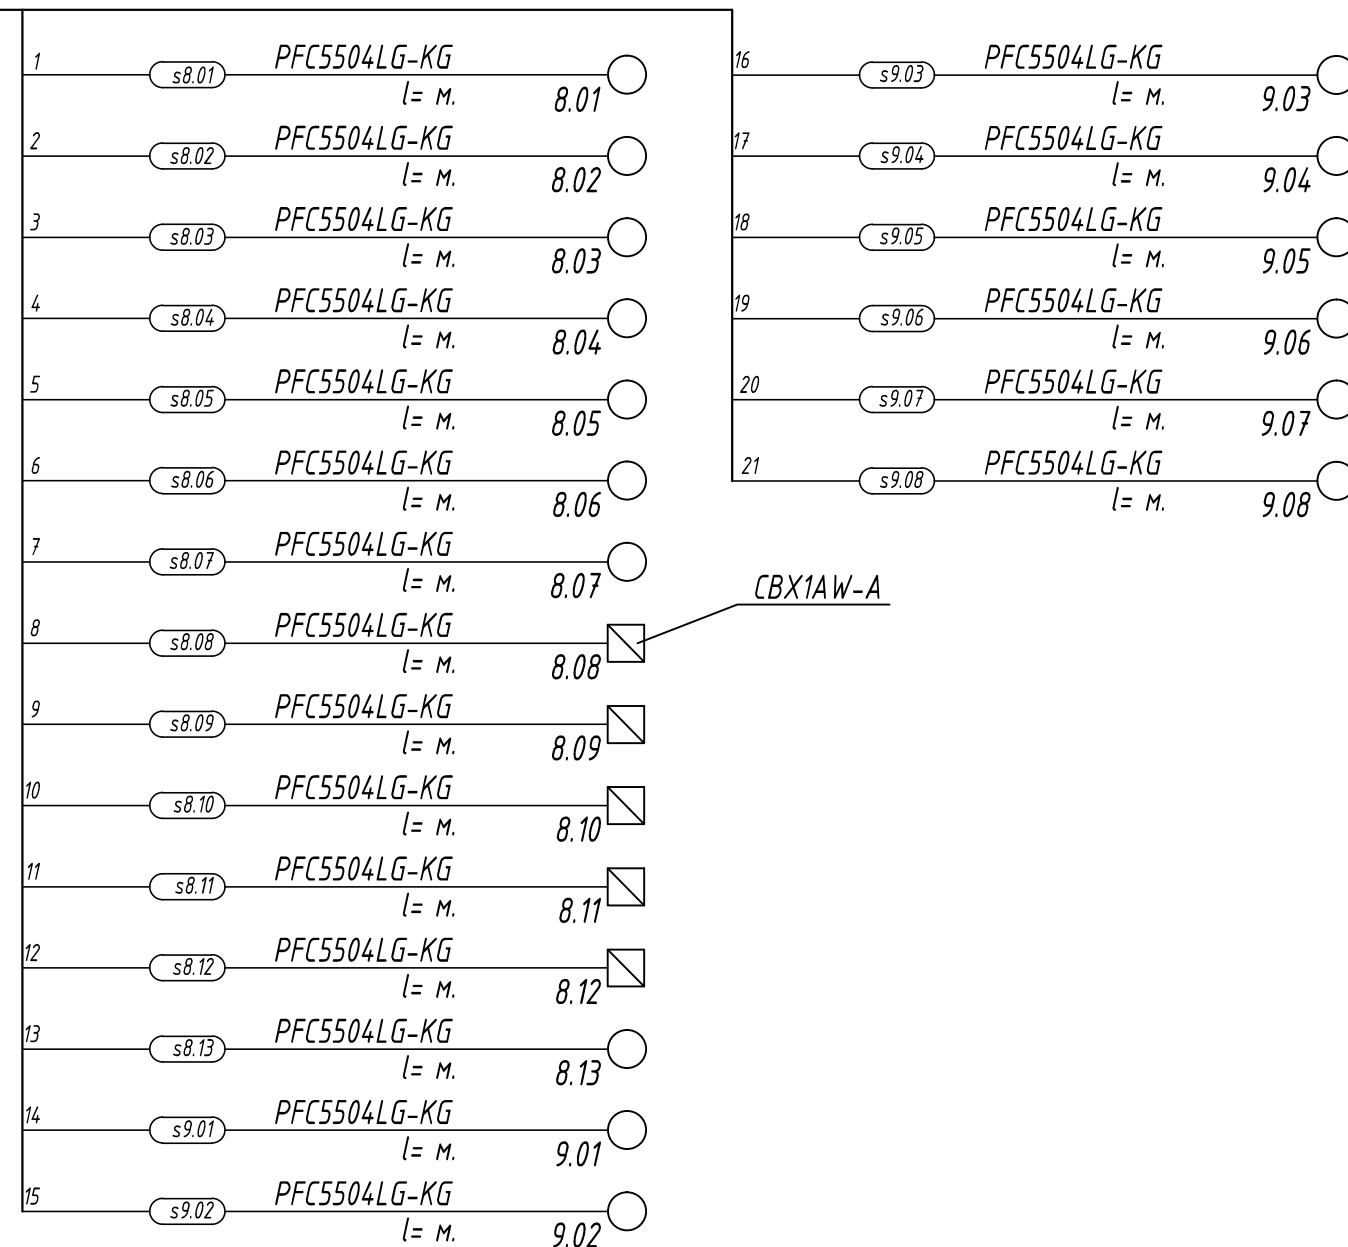

Позиция	Обозначение	Наименование	Кол-во
K1	AT-GS950/8	Сетевой коммутатор	1
K2-K4	AT-8000S/24PoE	Сетевой коммутатор, PoE	3
URM1	СБ ПЭВМ VIDEO MAX-URM-4M-ID5	Удаленное рабочее место	1
VS-1	Видеосервер VIDEO MAX-IP-AxnUnv-b-62-12000-19"-ID4	Видеосервер	1
ERR-01	APC Smart-UPS X 1500 BA SMX1500RM12U	Источник Бесперебойного Питания	1
ERR-02	APC Smart-UPS X 750 BA SMX750I	Источник Бесперебойного Питания	1
M1-M4	AOC i2769Vmt	Монитор, 27"	4
PP-1 - PP-3	CPPL24WBL	Патч-панель с маркерами на 24 порта CPPL24WBL	3
GPS1	WZ-SZBSE-006-4422-22-0000-2-001	Стойка 19" 600x1000 мм	1

Примечания
1 Немаркированные кабели - штатные жгуты аппаратуры или патч-корды.
2 *- по разделу ЭОМ.
3 Комплект внешних аккумуляторов для ERR-01 на схеме условно не показан.



							Шифр проекта		
							Отель *Адрес объекта*		
Изм.	Кол-во	Лист	Н. Док.	Подпись	Дата		Система охранная телевизионная	Страница	Лист
Разраб.	*							Р	3
							Схема структурная общая	000 "*"	
Н. Контр.	*								

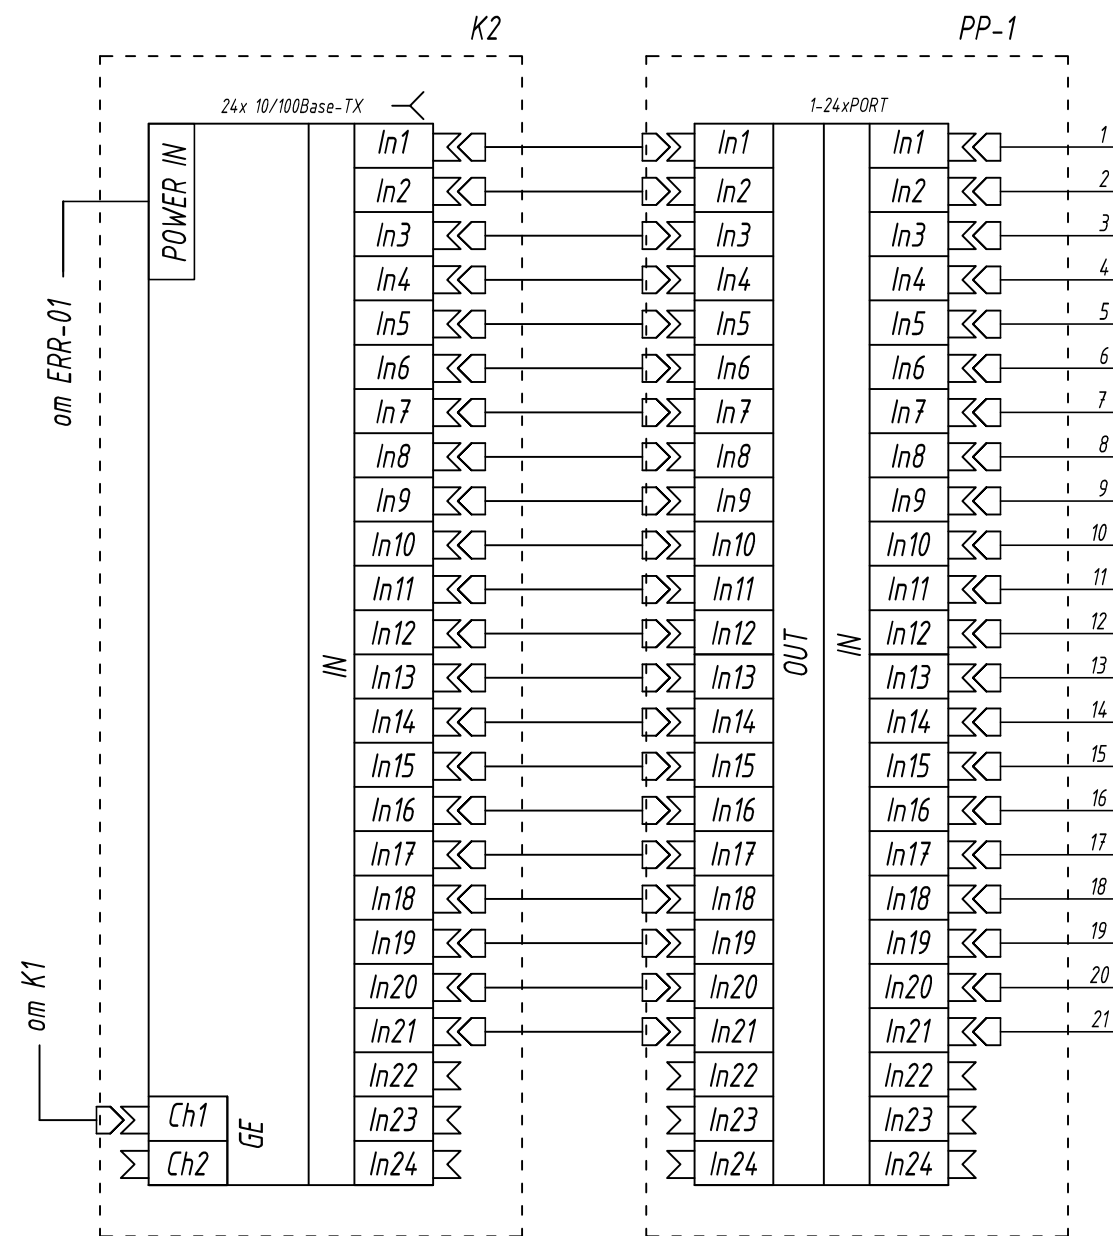

Примечания

- 1 Немаркированные кабели - штатные жгуты аппаратуры и патч-корды.
2 Рассматривать с листом 3.

						Шифр проекта			
						Отель			
						Адрес объекта			
Изм.	Кол.уч.	Лист	И Док.	Подпись	Дата	Система охранная телевизионная	Стадия	Лист	Листов
Разраб.		*					Р	4/1	3
Н. Контр.		*				Схема соединений СОТ		000 "★"	

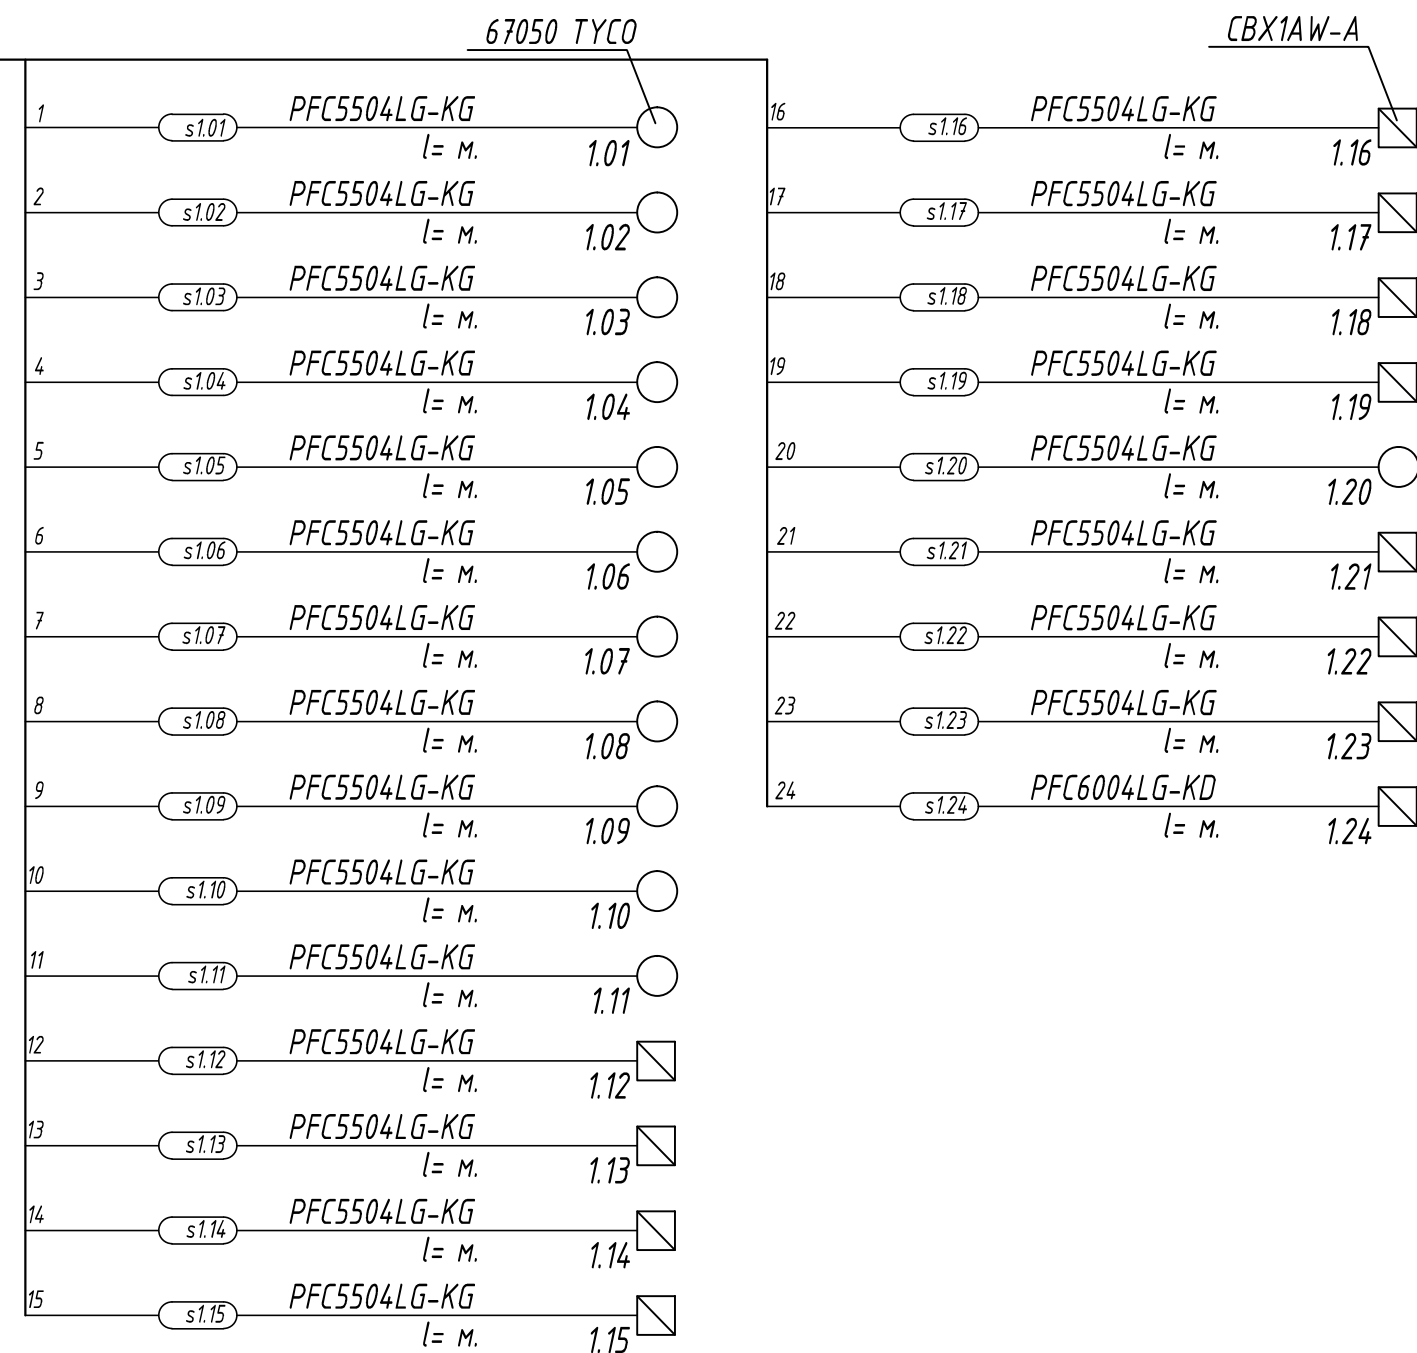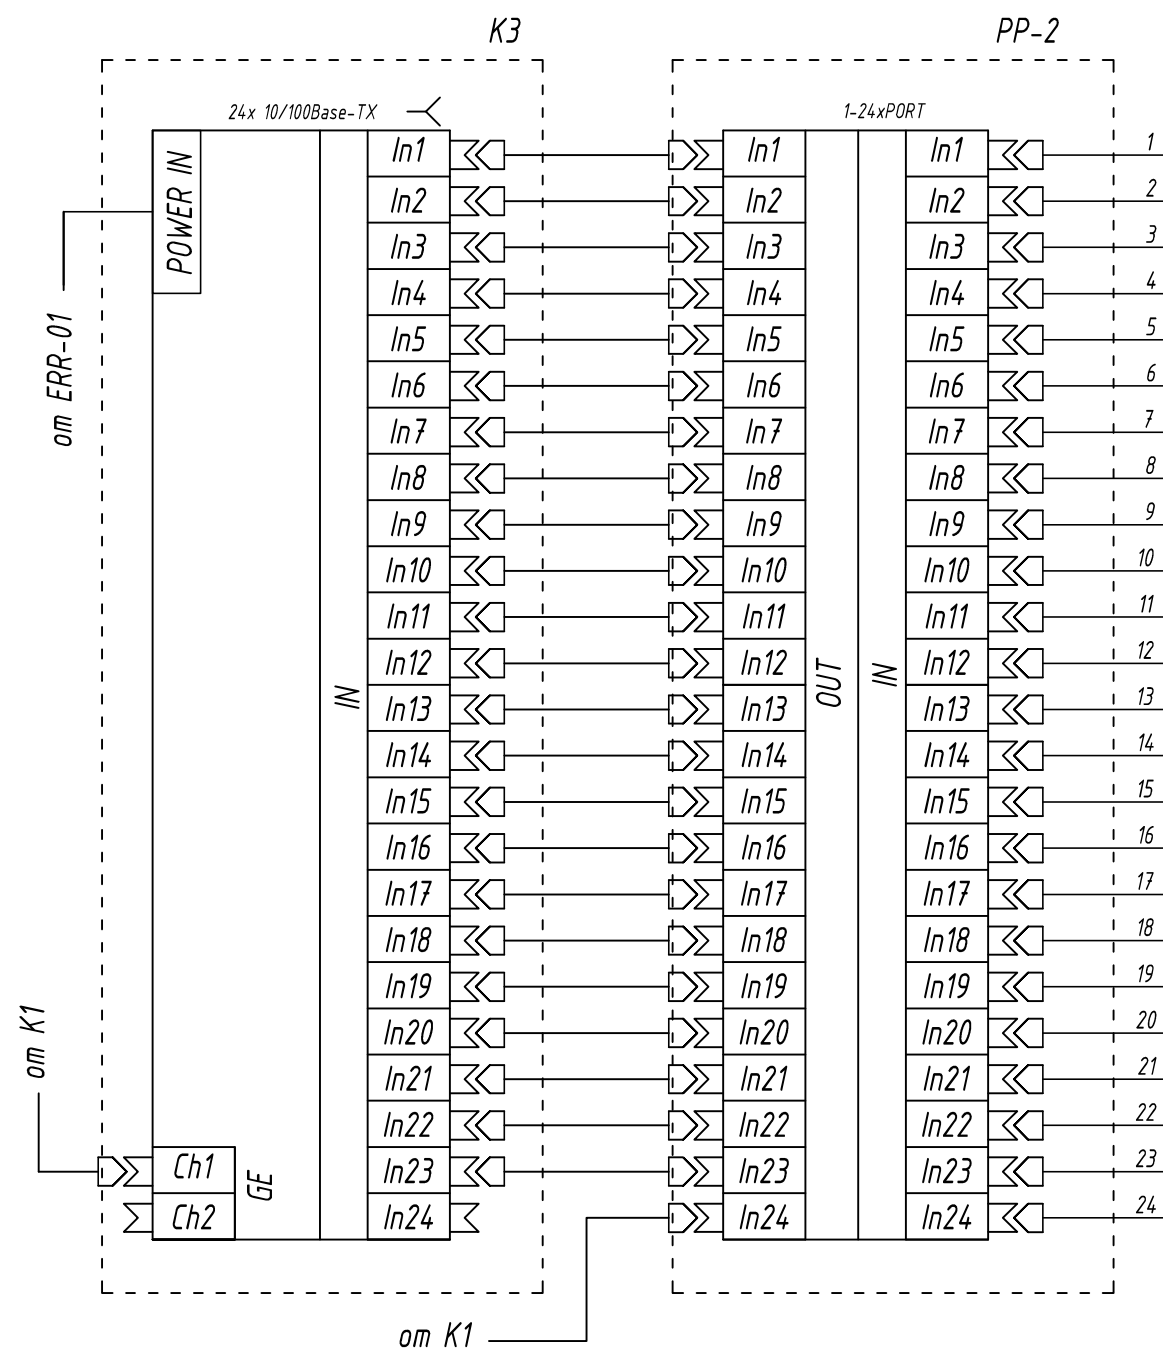

Примечания

1 Немаркированные кабели - штатные жгуты аппаратуры и патч-корды.

2 Рассматривать с листом 3.



Изм.	Кол.уч.	Лист	№ док.	Подп.	Дата

Шифр проекта

Лист

4/2

Формат А3

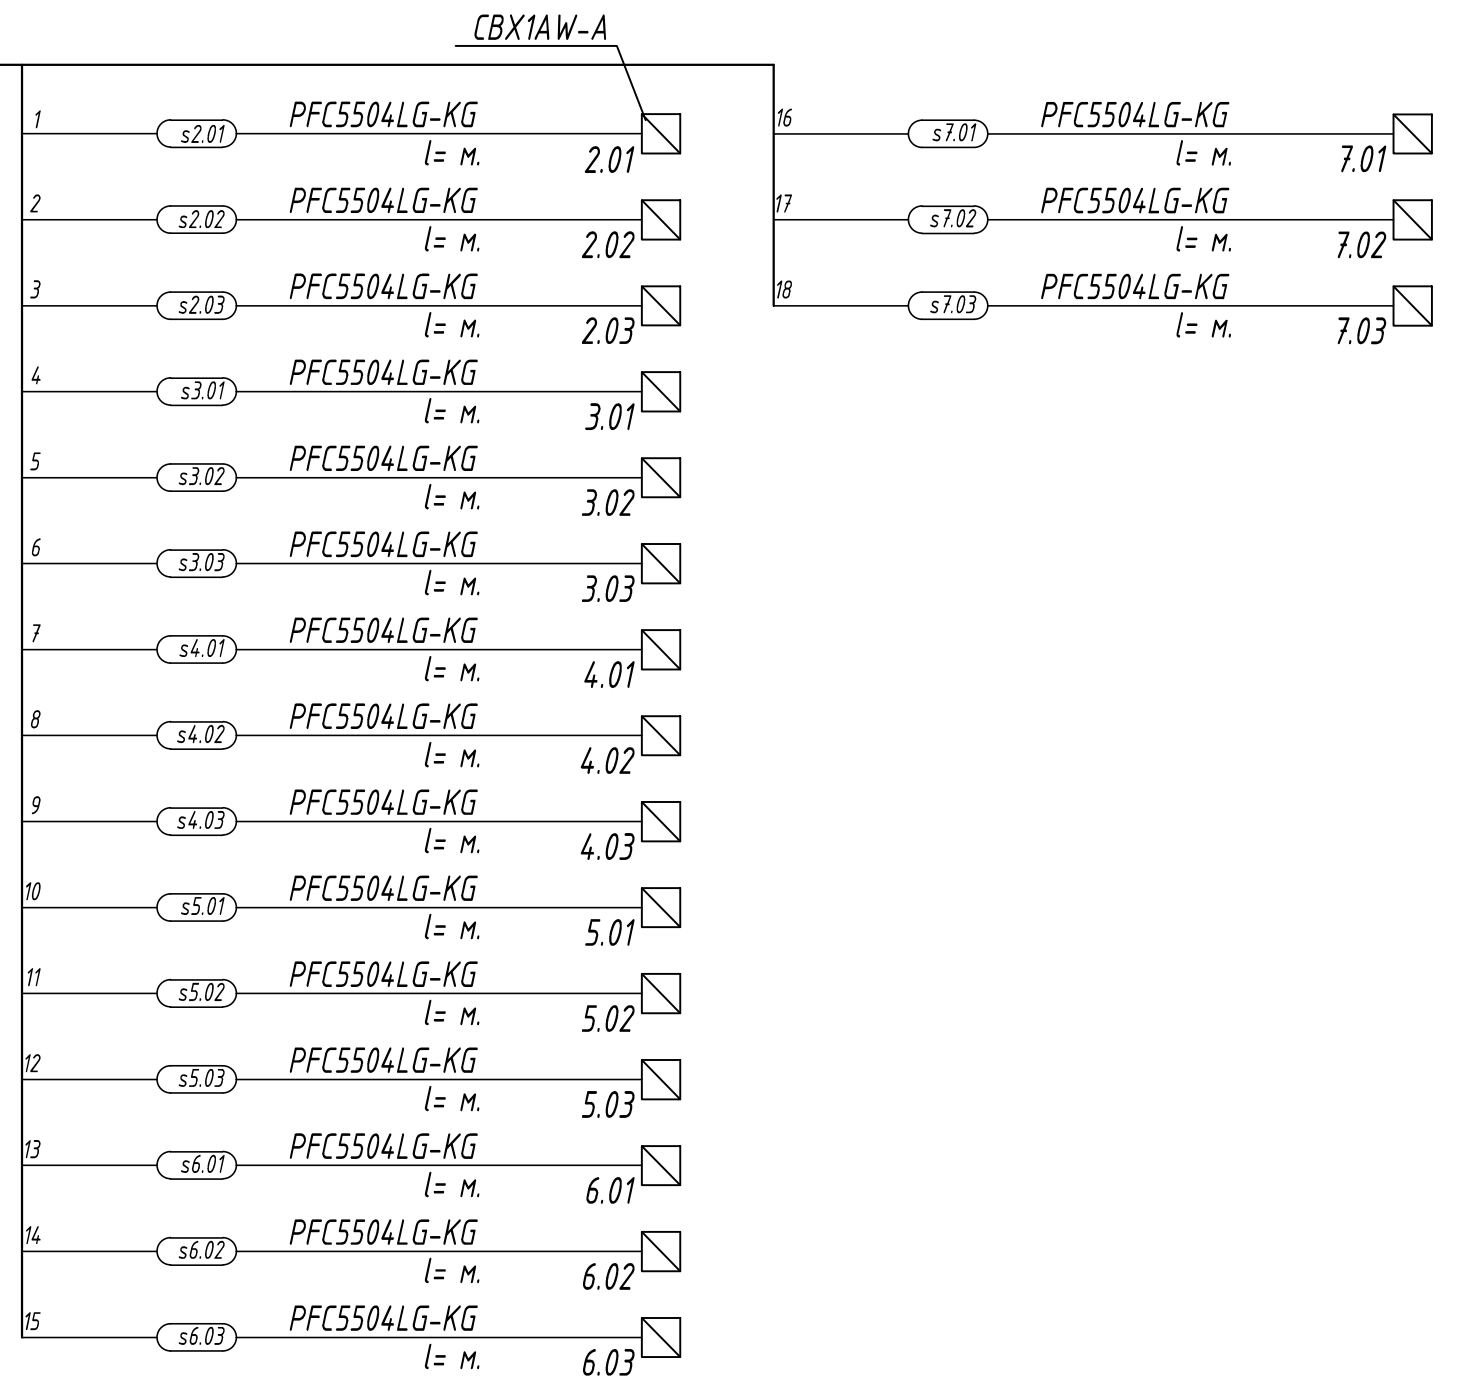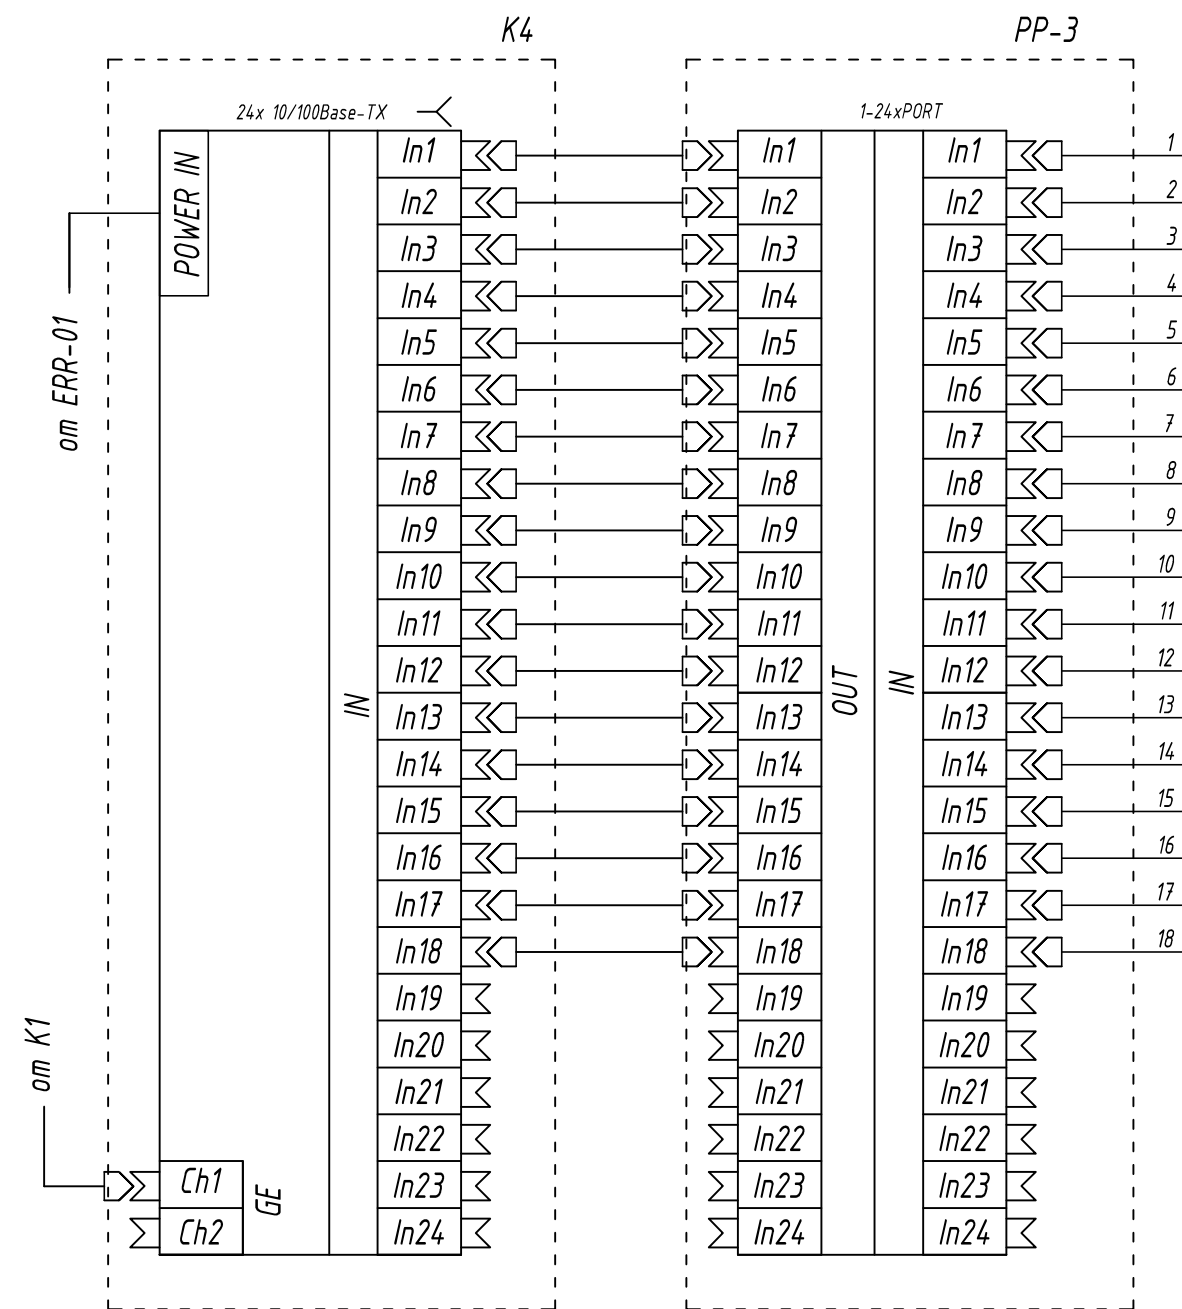

Примечания

1 Немаркированные кабели - штатные жгуты аппаратуры и патч-корды.

2 Рассматривать с листом 3.

Изм.	Кол.уч.	Лист	№ док.	Подп.	Дата


Шифр проекта

Лист

4/3


Формат А3

Крепление купольной сетевой видеокамеры на потолок
(с питанием по PoE)

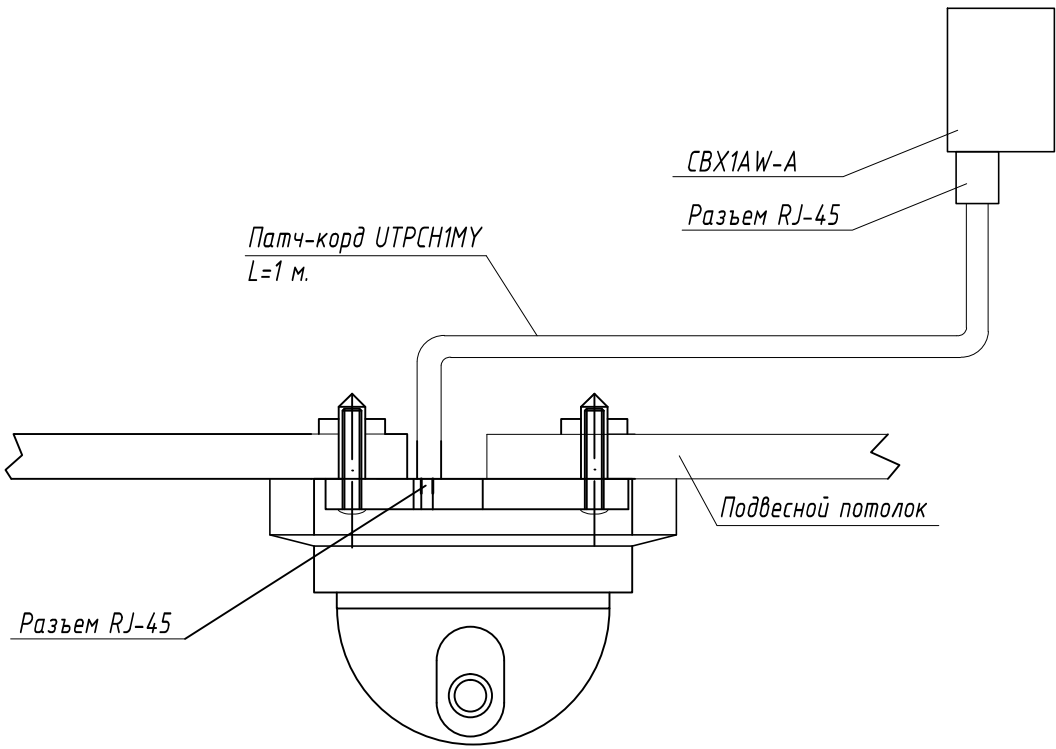

- Указания по монтажу
- 1 При прокладке трасс кабеля R изгиб не должен быть меньше 10 R кабеля.
 - 2 После прокладки кабеля отверстие в панели загерметизировать.
 - 3 Внешний вид оборудования может отличаться. Приведено для справки.

						Шифр проекта			
						Отель *Адрес объекта*			
Изм.	Кол.уч.	Лист	N Док.	Подпись	Дата				
Разраб.	*					Система охранная телевизионная	Стадия	Лист	Листов
							Р	5	
Н. Контр.	*					Типовой вариант установки купольной сетевой видеокамеры	000 "★"		

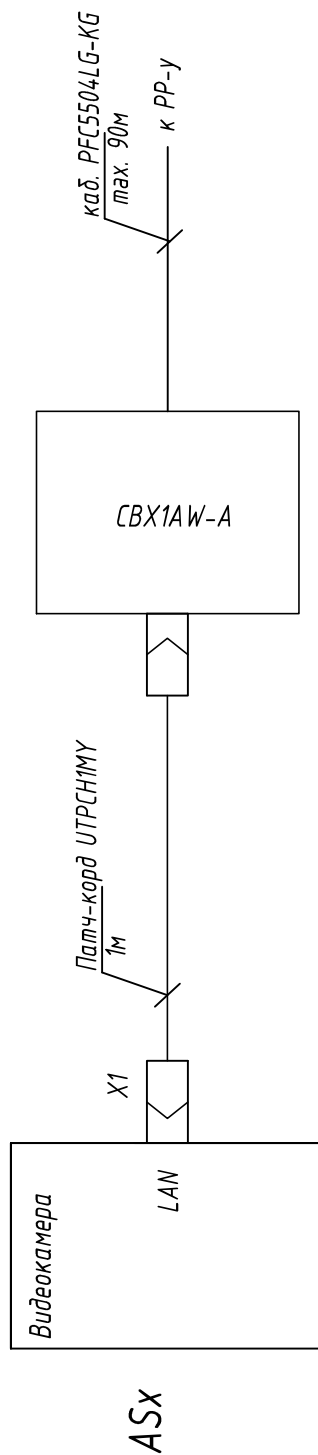


где x- номер камеры
у- номер патч-панели


						Шифр проекта		
						Отель *Адрес объекта*		
Изм.	Кол.уч.	Лист	N Док.	Подпись	Дата			
Разраб.		*				Система охранная телевизионная	Стадия	Лист
							Р	6
						Типовой вариант подключения купольной сетевой видеокамеры	000 "*"	
Н. Контр.		*						

Экспликация шкафа GPS1

Вид спереди

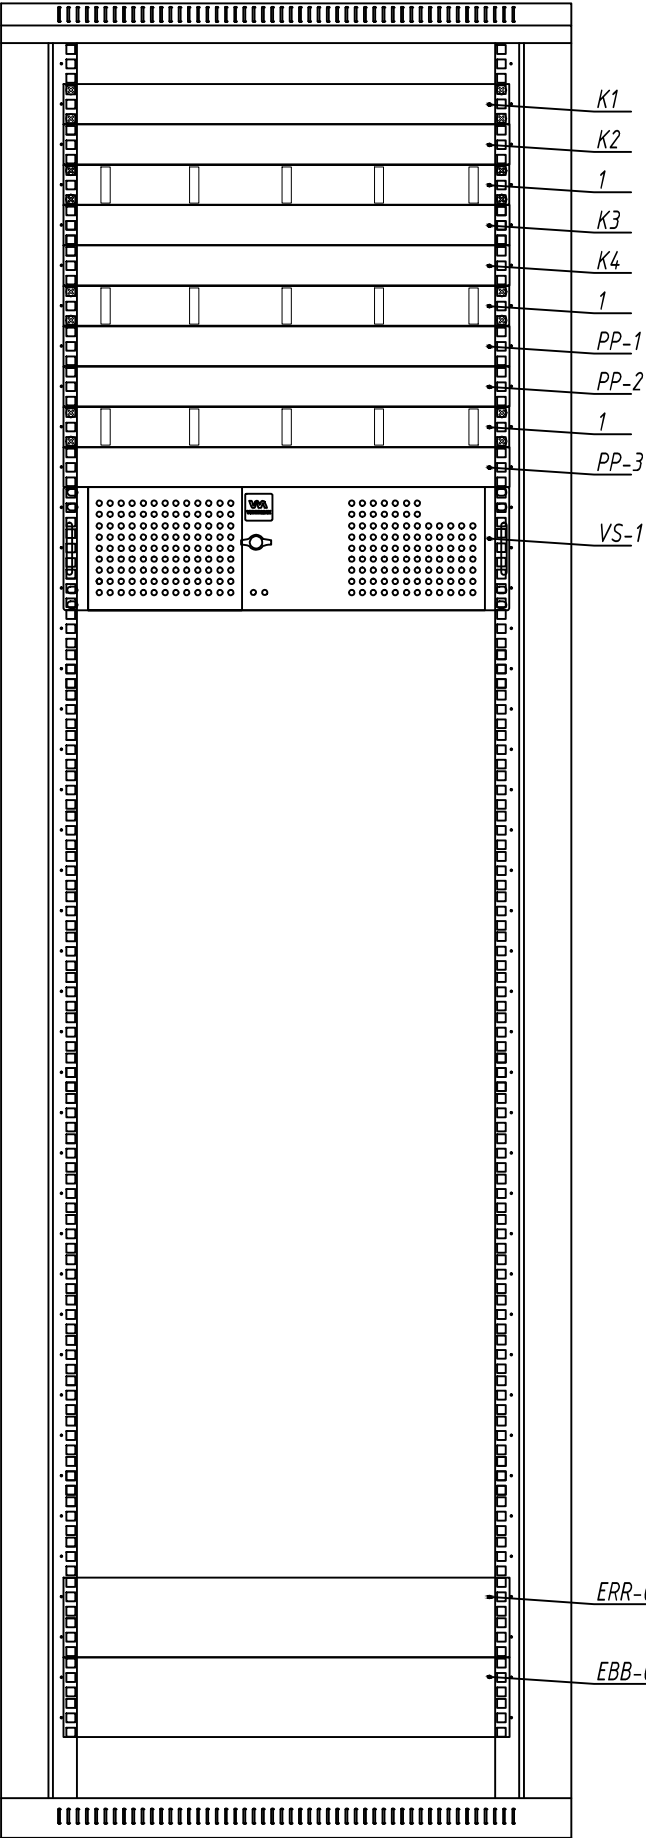

Вид сзади

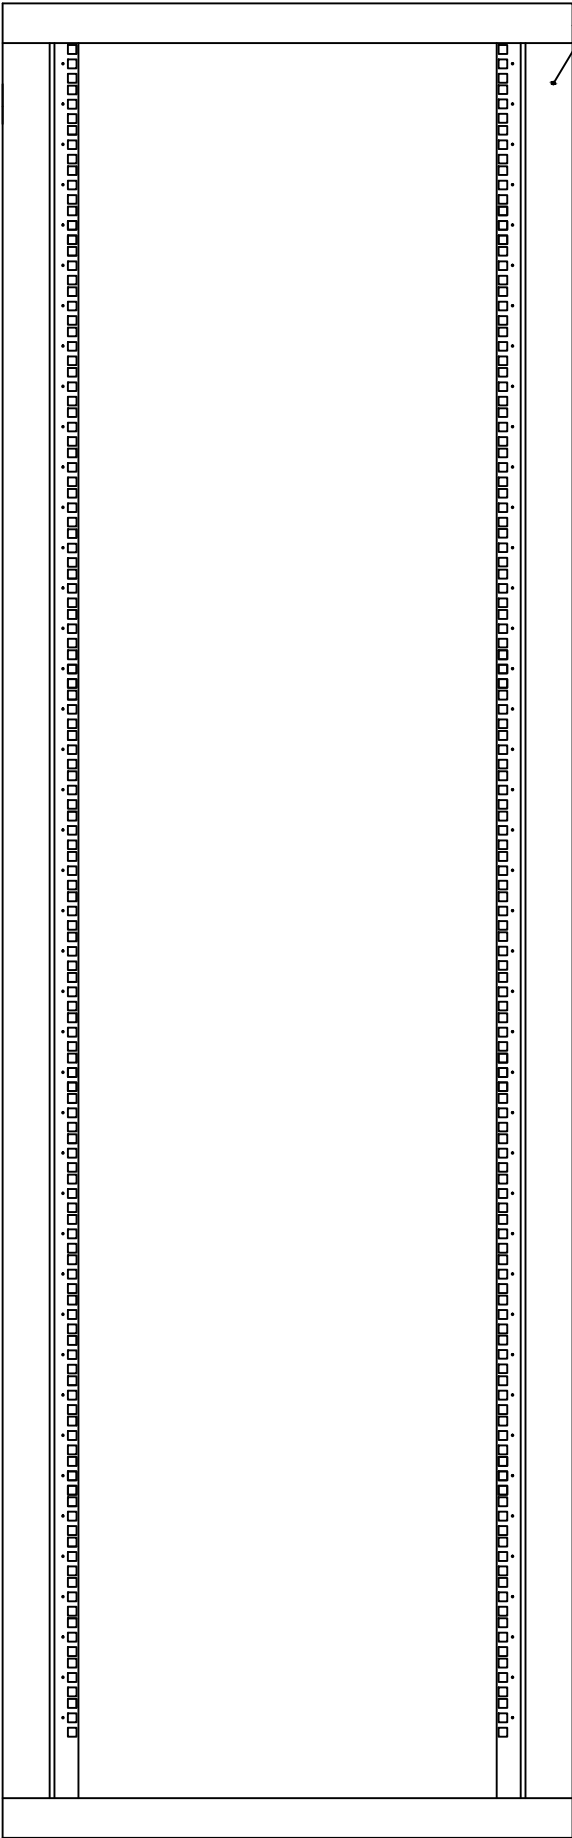


GPS1

Позиция	Обозначение	Наименование	Кол-во
K1	AT-GS950/8	Сетевой коммутатор	1
K2-K4	AT-8000S/24PoE	Сетевой коммутатор, PoE	3
VS-1	Видеосервер VIDEO MAX-IP-AxnUnv-b-62-12000-19"-ID4	Видеосервер	1
ERR-01	APC Smart-UPS X 1500 BA SMX1500RM12U	Источник Бесперебойного Питания	1
EBB-01	APC Smart-UPS серии X, 48 В SMX48RMBP2U	Комплект внешних аккумуляторов	1
PP-1 - PP-3	CPPL24WBL	Патч-панель с маркерами на 24 порта CPPL24WBL	3
GPS1	WZ-SZBSE-006-4422-22-0000-2-001	Стойка 19" 600x1000 мм	1
1	CMPHF1	Односторонний организатор 19", 1 RU	1

Примечания

- 1 Все кабели заводятся от рабочих мест в GPS1, где жгутуются.
2 Кабели терминируются на коммутационные панели согласно схеме соединений.
3 Вентиляционные панели условно не показаны.

						Шифр проекта		
						Отель		
						Адрес объекта		
Изм.	Кол.уч.	Лист	И Док.	Подпись	Дата	Система охранная телевизионная	Стадия	Лист
Разраб.	*						Р	7
						Типовой вариант размещения оборудования в шкафу GPS1	000 "★"	
Н. Контр.	*							

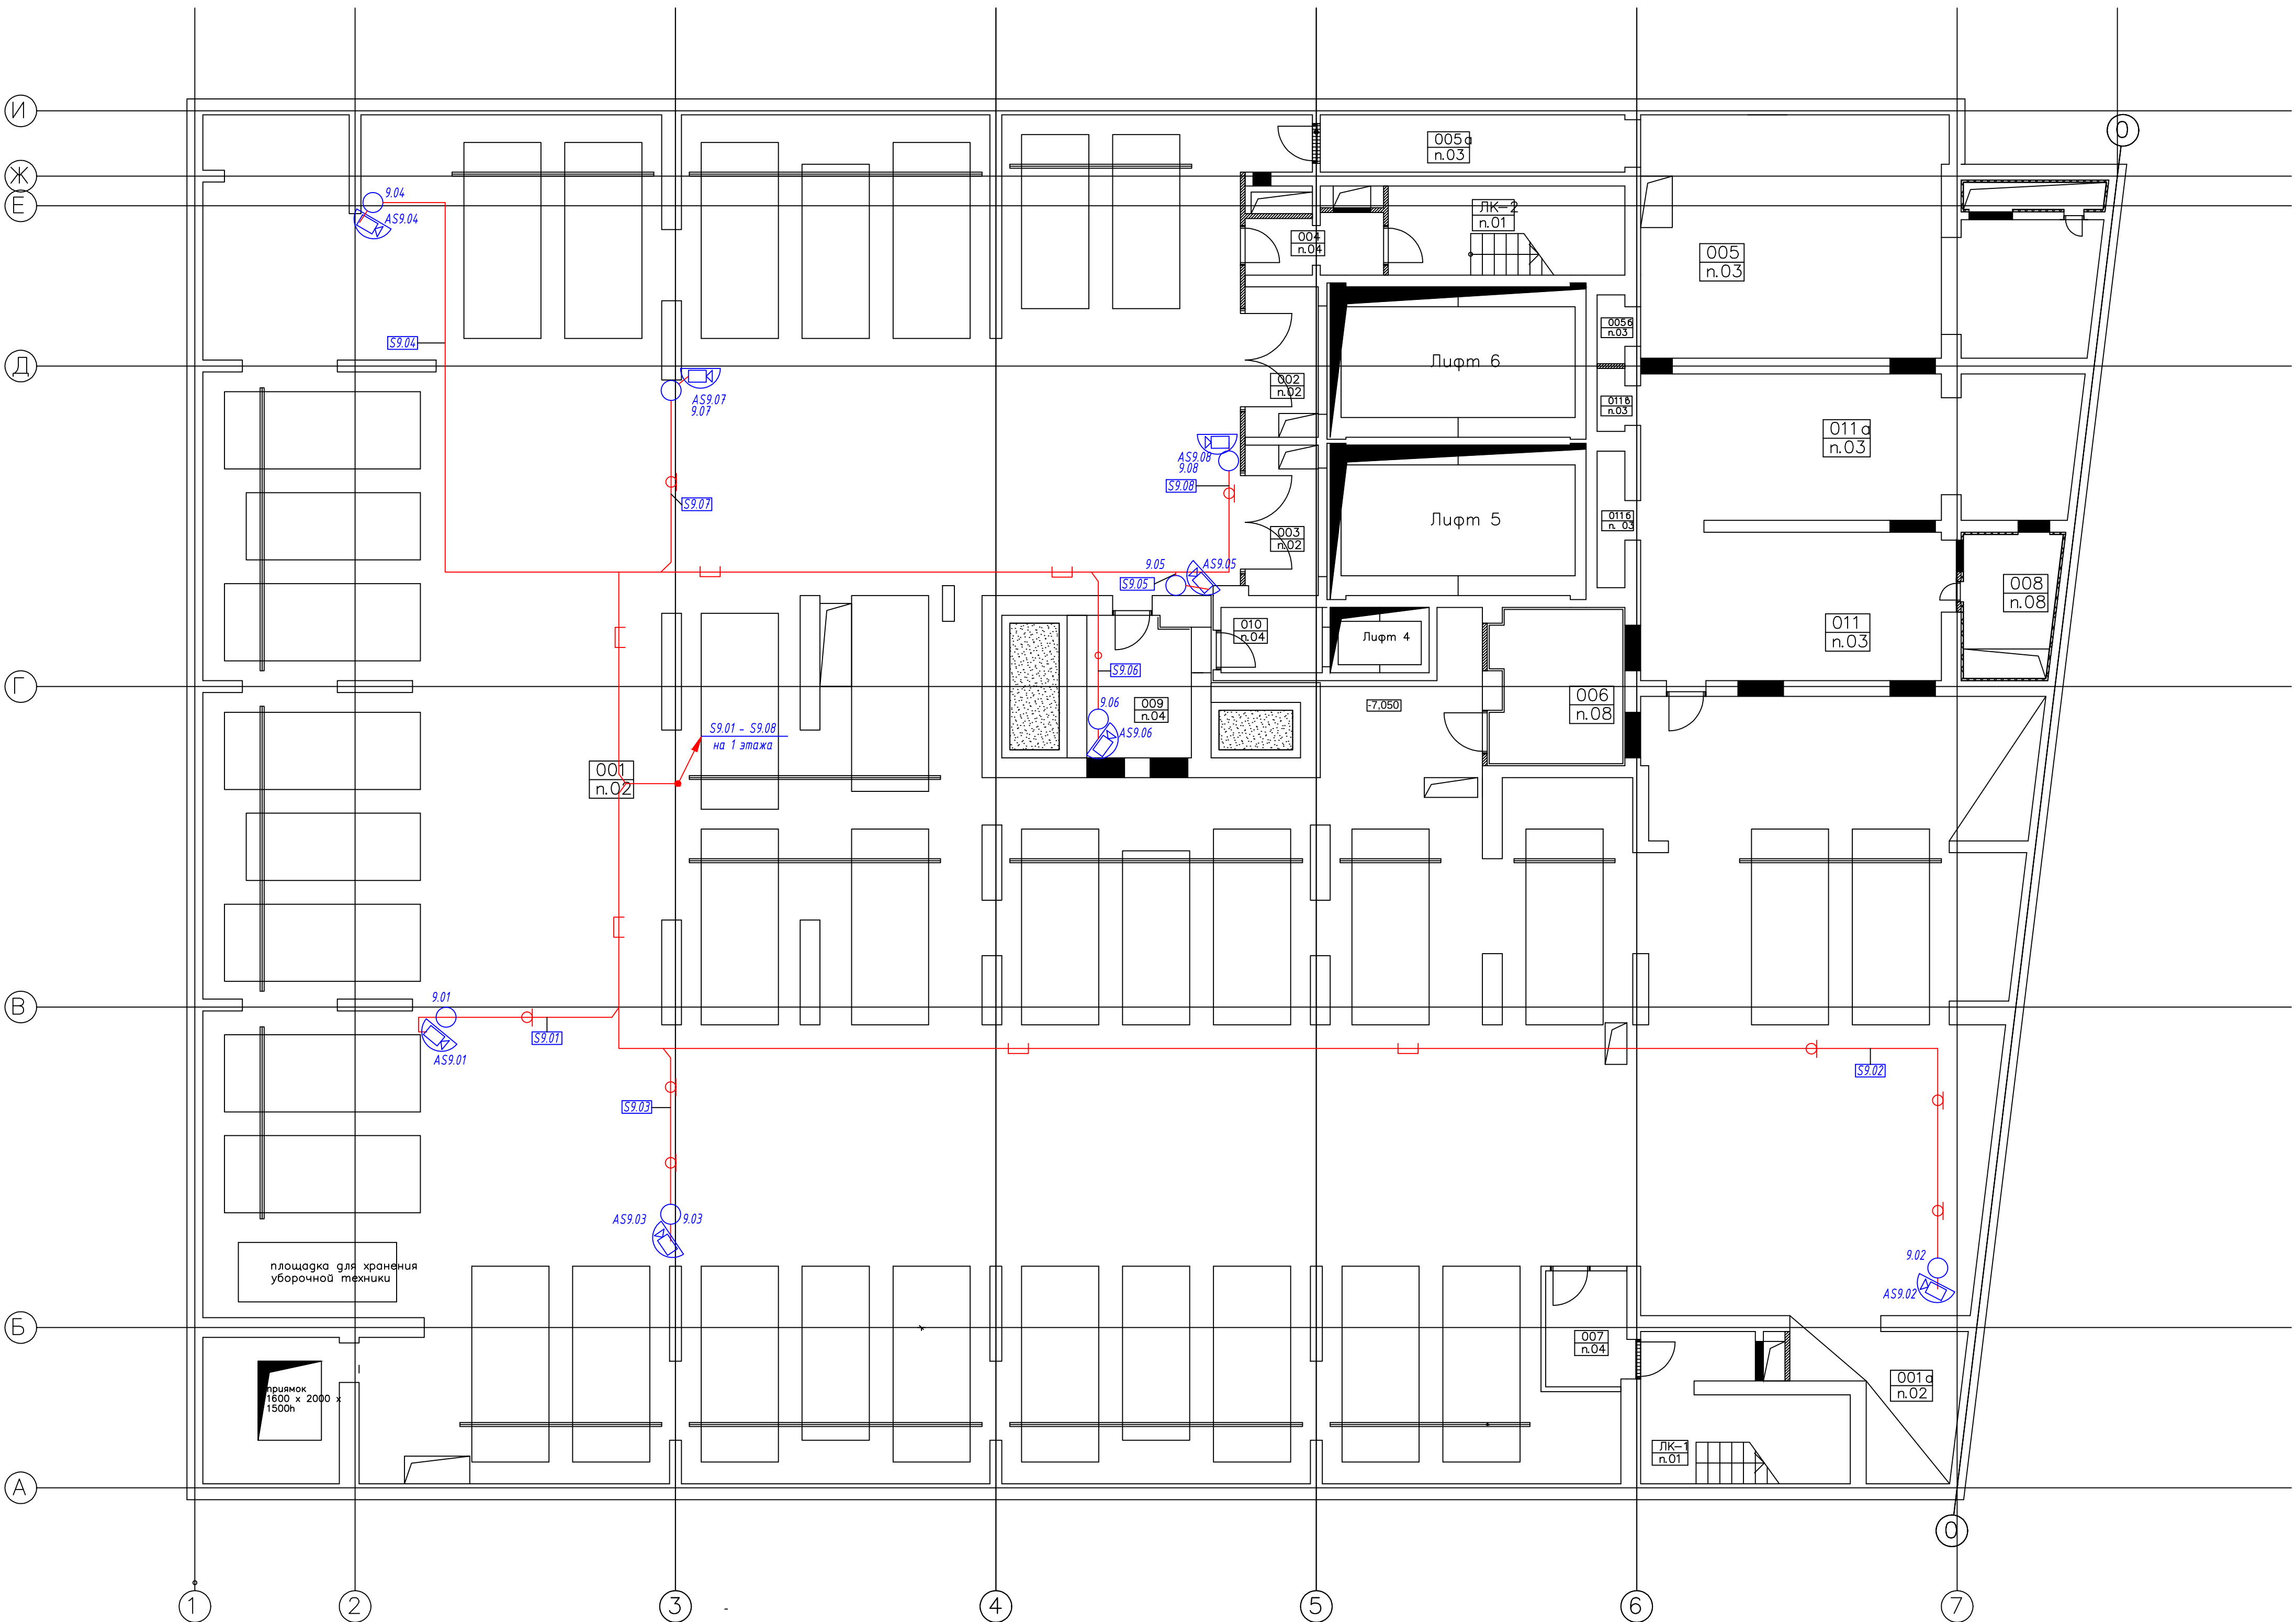


Этаж на отм. - 7.050. Экспликация помещений		
Помещение	Площадь, м2	
001	Автостоянка на 36 мест	1 179,39
001а	Автостоянка	11,44
002	Тамбур - шлюз	7,03
003	Тамбур - шлюз	7,01
004	Тамбур - шлюз	5,25
005	Венткамера автостоянки (приток)	60,12
005а	Венткамера автостоянки (приток)	11,17
005б	Венткамера автостоянки (приток)	1,22
006	Машинное помещение лифтов 5, 6	13,39
007	Тамбур - шлюз	5,98
008	Приточная шахта	8,35
009	Тамбур - шлюз	9,84
010	Лифтовый холл	4,22
011	Венткамера автостоянки (погнор)	29,13
011а	Венткамера автостоянки (погнор)	40,12
011б	Венткамера автостоянки (погнор)	2,42
011в	Венткамера автостоянки (погнор)	1,11
ЛК-1	Лестничная клетка ЛК-1	16,02
ЛК-2	Лестничная клетка ЛК-2	13,46
		1 426,67 м2

Указания по монтажу
1 Основные обозначения см. лист 2.
2 Коробки для монтажа СВХ1АМ-А и 100х100х50 (для уличных камер) установить по месту размещения видеокamer согласно плана в непосредственной близости от камеры. На плане показано условно.

Шифр проекта					
Адрес объекта					
Изм.	Холщ.	Лист	И. Дир.	Подпись	Дата
Разраб.	*				
Система охранная телевизионная				Стр. 8	Лист 8
План расположения оборудования и кабельный трасс. -2 этаж				000 "ж"	
Н. Контр.	*				



Формат А1

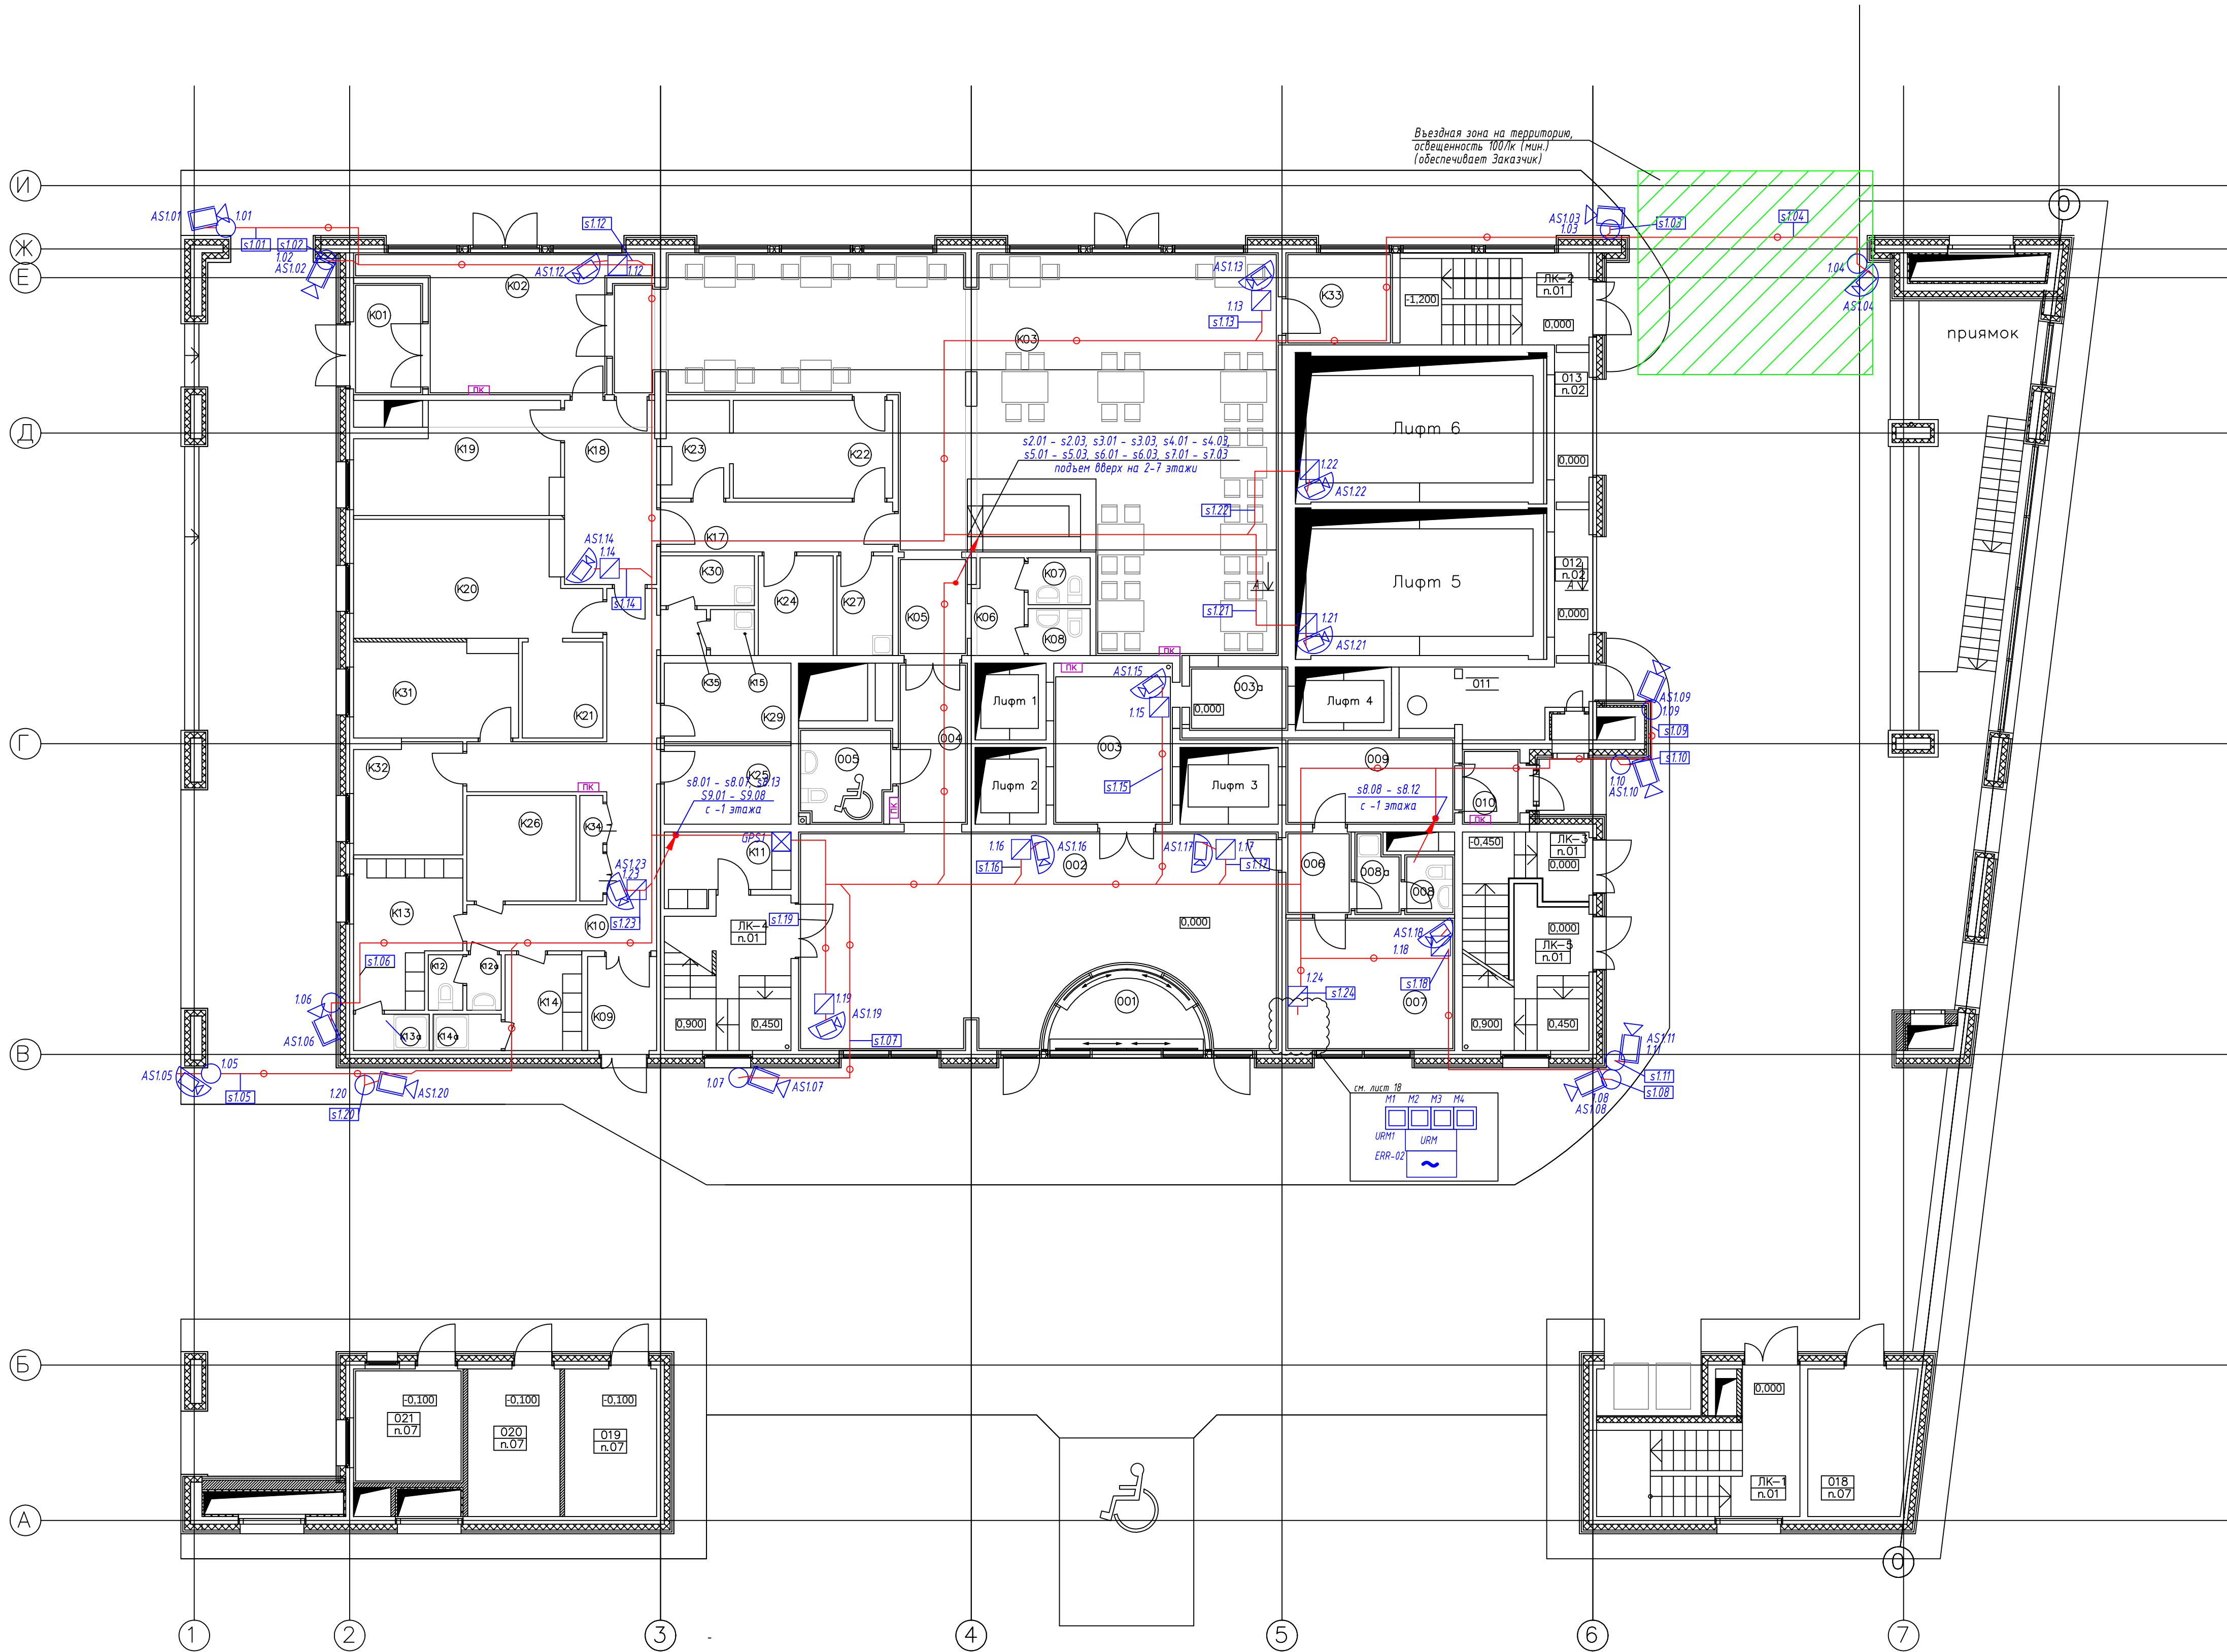

Этаж на отм. 0.000. Экспликация помещений		
Помещение	Площадь, м2	
001	Входной тамбур	7,02
002	Вестибюль	63,54
003	Лифтовый холл	12,98
003а	Лифтовый холл	4,22
004	Коридор	7,56
005	Санузел	5,84
006	Коридор	3,66
007	Видеомониторная	15,18
008	Санузел	2,02
008а	Уборочный инвентарь	2,31
009	Лифтовый холл	10,08
010	Входной тамбур	2,93
011	Мусорокамера	7,95
012	Тамбур	3,42
013	Тамбур	3,51
018	Электрощитовая апартаментов	10,19
019	Электрощитовая кафе	9,24
020	Электрощитовая автостоянки	9,26
021	Пост внешней охраны	8,48
ЛК-1	Лестничная клетка ЛК-1	14,32
ЛК-2	Лестничная клетка ЛК-2	11,82
ЛК-3	Лестничная клетка ЛК-3	7,40
ЛК-4	Лестничная клетка ЛК-4	11,04
ЛК-5	Лестничная клетка ЛК-5	10,49
		244,46 м2

Этаж на отм. 0.000. Экспликация помещений кафе		
Помещение	Площадь, м2	
К01	Входной тамбур	5,22
К02	Вестибюль	19,28
К03	Зал	115,96
К05	Коридор	4,59
К06	Коридор	3,34
К07	Санузел	1,98
К08	Санузел	1,98
К09	Загрузочная	4,41
К10	Коридор	21,41
К11	Серверная	5,53
К12	Санузел	1,31
К12а	Санузел	1,31
К13	Гардероб персонала	9,71
К13а	Душевая	1,88
К14	Гардероб персонрала	5,00
К14а	Душевая	1,69
К15	Уборочный инвентарь	1,38
К17	Коридор	7,87
К18	Раздаточная	11,47
К19	Холодный цех	14,25
К20	Горячий цех	18,17
К21	Моечная кухонной посуды	5,25
К22	Моечная столовой посуды	10,58
К23	Сервизная	4,44
К24	Зав. производством	5,07
К25	Кладовая сухих продуктов	6,77
К26	Помещение персонала	7,84
К27	Хранение отходов	3,77
К29	Кладовая скоропорт. продуктов	6,77
К30	Мойка и хранение тары	3,19
К31	Доготовочная	10,75
К32	Цех обработки зелени	8,16
К33	Контора	6,66
К34	Шкаф для белья	1,65
К35	Коридор	1,44
		340,08 м2

Примечание

Разрез А-А см. лист 17.

Указания по монтажу

- 1 Основные обозначения см. лист 2.
2 Коробки для монтажа СВХ1АW-A и 100х100х50 (для уличных камер) установить по месту размещения видеокамер согласно плана в непосредственной близости от камеры. На плане показано условно.

						Шифр проекта		
						Отедь *Адрес объекта*		
Изм.	Холуч.	Лист	И. Дир.	Подпись	Дата	Система охранная телевизионная	Страница	Лист
Разраб.		*					Р	10
						План расположения оборудования и кабельный трасс. 1 этаж	000 "ж"	
Н. Контр.		*						



Экспликация помещений apartments 207		
Помещение	Площадь, м2	
701	Прихожая	8,10
702	Коридор	4,20
703	Гардеробная	2,90
704	Холл	9,25
705	Гостиная с кухней — нишей	40,11
706	Спальня	17,93
707	Санузел	3,94
708	Спальня — кабинет	14,94
709	Санузел	3,50
710	Гардеробная	8,28
711	Спальня	20,70
712	Санузел	8,38
		142,23 м2

Экспликация помещений apartments 208 (МГН)		
Помещение	Площадь, м2	
801	Прихожая	10,32
802	Санузел	4,29
803	Гостиная с кухней — нишей	36,74
804	Коридор	4,58
805	Спальня	20,02
806	Санузел	6,19
		82,14 м2

Экспликация помещений apartments 209 (МГН)		
Помещение	Площадь, м2	
901	Прихожая	9,90
902	Санузел	4,42
903	Гостиная с кухней — нишей	36,74
904	Коридор	4,58
905	Спальня	20,02
906	Санузел	6,19
		81,85 м2

Типовой этаж. Экспликация помещений		
Помещение	Площадь, м2	
001	Лифтовый холл	12,58
002	Коридор	11,52
003	Коридор	10,71
004	Коридор	10,71
005	Коридор	23,93
006	Коридор	23,93
009	Мусоропровод	2,25
010	Уборочный инвентарь	2,98
ЛК-4	Лестничная клетка ЛК-4	18,15
ЛК-5	Лестничная клетка ЛК-5	18,15
		134,91 м2

Экспликация помещений apartments 201		
Помещение	Площадь, м2	
101	Прихожая	11,55
102	Коридор	3,44
102а	Коридор	3,24
103	Гардеробная	5,99
104	Санузел	3,90
105	Холл	16,80
106	Гостиная	25,41
107	Кухня — столовая	16,75
108	Кабинет	12,11
109	Спальня	19,13
110	Санузел	5,13
111	Гардеробная	7,02
112	Спальня	16,17
113	Санузел	7,25
		153,89 м2

Экспликация помещений apartments 202		
Помещение	Площадь, м2	
201	Прихожая	8,22
202	Гардеробная	3,37
203	Санузел	4,20
204	Холл	9,36
205	Гостиная с кухней — нишей	26,76
206	Спальня — кабинет	18,72
207	Коридор	4,03
208	Спальня	21,84
209	Санузел	6,14
		102,64 м2

Экспликация помещений apartments 203		
Помещение	Площадь, м2	
301	Прихожая	7,71
302	Гардеробная	3,42
303	Холл	10,78
304	Гостиная	26,67
305	Кухня — столовая	17,56
306	Спальня	22,86
307	Санузел	5,07
308	Коридор	2,28
309	Спальня	17,32
310	Санузел	4,05
		117,72 м2

Экспликация помещений apartments 204		
Помещение	Площадь, м2	
401	Прихожая	4,08
402	Холл	9,07
403	Гостиная с кухней — нишей	27,63
404	Спальня — кабинет	18,18
405	Коридор	2,10
406	Санузел	3,41
407	Коридор	5,70
408	Спальня	20,88
409	Санузел	7,72
		98,77 м2

Экспликация помещений apartments 205		
Помещение	Площадь, м2	
501	Прихожая	4,08
502	Холл	9,07
503	Гостиная с кухней — нишей	27,62
504	Спальня — кабинет	18,18
505	Коридор	2,10
506	Санузел	3,41
507	Коридор	5,70
508	Спальня	20,87
509	Санузел	7,72
		98,75 м2

Экспликация помещений apartments 206		
Помещение	Площадь, м2	
601	Прихожая	5,52
602	Санузел	3,20
603	Холл	16,38
604	Гостиная	26,67
605	Кухня — столовая	16,21
606	Спальня	22,86
607	Санузел	7,27
608	Кабинет	22,42
609	Коридор	2,58
610	Спальня	22,42
611	Спальня	18,58
612	Гардеробная	2,93
613	Гардеробная	3,29
614	Санузел	7,25
615	Коридор	1,68
		179,26 м2

Указания по монтажу

1 Условные обозначения см. лист 2.

2 Коробки для монтажа СВХ1АМ-А и 100х100х50 (для уличных камер) установить по месту размещения видеокамер согласно плана в непосредственной близости от камеры. На плане показано условно.

						Шифр проекта		
						Адрес объекта		
Изм.	Холщ.	Лист	И. Дир.	Подпись	Дата	Система охранная телевизионная	Страна	Лист
Разраб.	*						Р	11
						План расположения оборудования и кабельный трасс. 2 этаж	000 "ж"	
Н. Контр.	*							



Экспликация помещений апартаментов 307		
Помещение	Площадь, м2	
701	Прихожая	8,10
702	Коридор	4,20
703	Гардеробная	2,90
704	Холл	9,25
705	Гостиная с кухней — нишей	40,11
706	Спальня	17,93
707	Санузел	3,94
708	Спальня — кабинет	14,89
709	Санузел	3,50
710	Гардеробная	8,28
711	Спальня	20,70
712	Санузел	8,31
		142,11 м2

Экспликация помещений апартаментов 308		
Помещение	Площадь, м2	
801	Прихожая	10,75
802	Санузел	3,52
803	Гостиная с кухней — нишей	36,74
804	Коридор	4,58
805	Спальня	20,02
806	Санузел	6,19
		81,80 м2

Экспликация помещений апартаментов 309		
Помещение	Площадь, м2	
901	Прихожая	10,63
902	Санузел	3,36
903	Гостиная с кухней — нишей	36,74
904	Коридор	4,58
905	Спальня	20,02
906	Санузел	6,19
		81,52 м2

Типовой этаж. Экспликация помещений		
Помещение	Площадь, м2	
001	Лифтовый холл	12,58
002	Коридор	11,52
003	Коридор	10,71
004	Коридор	10,71
005	Коридор	23,93
006	Коридор	23,93
009	Мусоропровод	2,25
010	Уборочный инвентарь	2,98
ЛК-4	Лестничная клетка ЛК-4	18,15
ЛК-5	Лестничная клетка ЛК-5	18,15
		134,91 м2

Экспликация помещений апартаментов 301		
Помещение	Площадь, м2	
101	Прихожая	11,55
102	Коридор	3,44
102а	Коридор	3,24
103	Гардеробная	5,90
104	Санузел	3,90
105	Холл	16,80
106	Гостиная	25,41
107	Кухня — столовая	16,75
108	Кабинет	12,07
109	Спальня	19,13
110	Санузел	5,13
111	Гардеробная	7,02
112	Спальня	16,17
113	Санузел	7,18
		153,69 м2

Экспликация помещений апартаментов 302		
Помещение	Площадь, м2	
201	Прихожая	8,22
202	Гардеробная	3,32
203	Санузел	4,16
204	Холл	9,36
205	Гостиная с кухней — нишей	26,76
206	Спальня — кабинет	18,72
207	Коридор	4,03
208	Спальня	21,84
209	Санузел	6,14
		102,55 м2

Экспликация помещений апартаментов 303		
Помещение	Площадь, м2	
301	Прихожая	7,71
302	Гардеробная	3,42
303	Холл	10,78
304	Гостиная	26,67
305	Кухня — столовая	17,52
306	Спальня	22,86
307	Санузел	5,07
308	Коридор	2,28
309	Спальня	17,32
310	Санузел	3,76
		117,59 м2

Экспликация помещений апартаментов 304		
Помещение	Площадь, м2	
401	Прихожая	4,08
402	Холл	9,07
403	Гостиная с кухней — нишей	27,62
404	Спальня — кабинет	18,18
405	Коридор	2,10
406	Санузел	3,41
407	Коридор	5,70
408	Спальня	20,88
409	Санузел	7,72
		98,76 м2

Экспликация помещений апартаментов 305		
Помещение	Площадь, м2	
501	Прихожая	4,08
502	Холл	9,07
503	Гостиная с кухней — нишей	27,62
504	Спальня — кабинет	18,18
505	Коридор	2,10
506	Санузел	3,41
507	Коридор	5,70
508	Спальня	20,87
509	Санузел	7,72
		98,75 м2

Экспликация помещений апартаментов 306		
Помещение	Площадь, м2	
601	Прихожая	5,52
602	Санузел	3,20
603	Холл	16,38
604	Гостиная	26,67
605	Кухня — столовая	16,16
606	Спальня	22,86
607	Санузел	7,27
608	Кабинет	22,42
609	Коридор	2,58
610	Спальня	22,42
611	Спальня	18,58
612	Гардеробная	2,93
613	Гардеробная	3,29
614	Санузел	7,25
615	Коридор	1,68
		179,21 м2

Указания по монтажу

1 Условные обозначения см. лист 2

2 Коробки для монтажа СВХ1А1W-A и 100х100х50 (для уличных камер) установить по месту размещения видекамер согласно плана в непосредственной близости от камеры. На плане показано условно.

Масштаб 1:100

						Шифр проекта		
						Отель		
						Адрес объекта		
Изм.	Холщ.	Лист	И. Дир.	Подпись	Дата	Система охранная телевизионная	Стр.	Лист
Разраб.	*						Р	12
						План расположения оборудования и кабельный трасс. 3 этаж	000 "ж"	
Н. Контр.	*							



Экспликация помещений апартаментов 407		
Помещение	Площадь, м2	
701	Прихожая	8,10
702	Коридор	4,20
703	Гардеробная	2,90
704	Холл	9,25
705	Гостиная с кухней — нишей	40,11
706	Спальня	17,93
707	Санузел	3,94
708	Спальня — кабинет	14,85
709	Санузел	3,50
710	Гардеробная	8,28
711	Спальня	20,70
712	Санузел	8,24
		142,00 м2

Экспликация помещений апартаментов 408		
Помещение	Площадь, м2	
801	Прихожая	10,70
802	Санузел	3,52
803	Гостиная с кухней — нишей	36,74
804	Коридор	4,58
805	Спальня	20,02
806	Санузел	6,19
		81,75 м2

Экспликация помещений апартаментов 409		
Помещение	Площадь, м2	
901	Прихожая	10,58
902	Санузел	3,36
903	Гостиная с кухней — нишей	36,74
904	Коридор	4,58
905	Спальня	20,02
906	Санузел	6,19
		81,47 м2

Типовой этаж. Экспликация помещений		
Помещение	Площадь, м2	
001	Лифтовый холл	12,58
002	Коридор	11,52
003	Коридор	10,71
004	Коридор	10,71
005	Коридор	23,93
006	Коридор	23,93
009	Мусоропровод	2,25
010	Уборочный инвентарь	2,98
ЛК-4	Лестничная клетка ЛК-4	18,15
ЛК-5	Лестничная клетка ЛК-5	18,15
		134,91 м2

Экспликация помещений апартаментов 401		
Помещение	Площадь, м2	
101	Прихожая	11,55
102	Коридор	3,44
102а	Коридор	3,24
103	Гардеробная	5,81
104	Санузел	3,90
105	Холл	16,80
106	Гостиная	25,41
107	Кухня — столовая	16,75
108	Кабинет	12,02
109	Спальня	19,13
110	Санузел	5,13
111	Гардеробная	7,02
112	Спальня	16,17
113	Санузел	7,11
		153,48 м2

Экспликация помещений апартаментов 402		
Помещение	Площадь, м2	
201	Прихожая	8,22
202	Гардеробная	3,28
203	Санузел	4,16
204	Холл	9,36
205	Гостиная с кухней — нишей	26,76
206	Спальня — кабинет	18,72
207	Коридор	4,03
208	Спальня	21,84
209	Санузел	6,14
		102,51 м2

Экспликация помещений апартаментов 403		
Помещение	Площадь, м2	
301	Прихожая	7,71
302	Гардеробная	3,42
303	Холл	10,78
304	Гостиная	26,67
305	Кухня — столовая	17,47
306	Спальня	22,86
307	Санузел	4,80
308	Коридор	2,28
309	Спальня	17,32
310	Санузел	3,76
		117,07 м2

Экспликация помещений апартаментов 404		
Помещение	Площадь, м2	
401	Прихожая	4,08
402	Холл	9,07
403	Гостиная с кухней — нишей	27,62
404	Спальня — кабинет	18,18
405	Коридор	2,10
406	Санузел	3,41
407	Коридор	5,70
408	Спальня	20,87
409	Санузел	7,72
		98,75 м2

Экспликация помещений апартаментов 405		
Помещение	Площадь, м2	
501	Прихожая	4,08
502	Холл	9,07
503	Гостиная с кухней — нишей	27,62
504	Спальня — кабинет	18,18
505	Коридор	2,10
506	Санузел	3,41
507	Коридор	5,70
508	Спальня	20,88
509	Санузел	7,72
		98,76 м2

Экспликация помещений апартаментов 406		
Помещение	Площадь, м2	
601	Прихожая	5,52
602	Санузел	3,20
603	Холл	16,38
604	Гостиная	26,67
605	Кухня — столовая	16,12
606	Спальня	22,86
607	Санузел	7,02
608	Кабинет	22,42
609	Коридор	2,58
610	Спальня	22,42
611	Спальня	18,58
612	Гардеробная	2,93
613	Гардеробная	3,29
614	Санузел	7,25
615	Коридор	1,68
		178,92 м2

Указания по монтажу

1 Условные обозначения см. лист 2.

2 Коробки для монтажа СВХ1АW-A и 100х100х50 (для уличных камер) установить по месту размещения видеокамер согласно плана в непосредственной близости от камеры. На плане показано условно.

Масштаб 1:100

						Шифр проекта		
						Отель		
						Адрес объекта		
Изм.	Холщ.	Лист	И. Дир.	Подпись	Дата	Система охранная телевизионная	Стор.	Лист
Разраб.	*						Р	13
						План расположения оборудования и кабельный трасс. 4 этаж		
Н. Кантр.	*						000 "ж"	

Формат А1



Экспликация помещений апартаментов 607		
Помещение	Площадь, м2	
701	Прихожая	8,10
702	Коридор	4,20
703	Гардеробная	2,90
704	Холл	9,25
705	Гостиная с кухней — нишей	40,11
706	Спальня	17,93
707	Санузел	3,94
708	Спальня — кабинет	14,76
709	Санузел	3,50
710	Гардеробная	8,28
711	Спальня	20,70
712	Санузел	8,06
		141,73 м2

Экспликация помещений апартаментов 608		
Помещение	Площадь, м2	
801	Прихожая	10,61
802	Санузел	3,52
803	Гостиная с кухней — нишей	36,74
804	Коридор	4,58
805	Спальня	20,02
806	Санузел	6,19
		81,66 м2

Экспликация помещений апартаментов 609		
Помещение	Площадь, м2	
901	Прихожая	10,49
902	Санузел	3,36
903	Гостиная с кухней — нишей	36,74
904	Коридор	4,58
905	Спальня	20,02
906	Санузел	6,19
		81,38 м2

Типовой этаж. Экспликация помещений		
Помещение	Площадь, м2	
001	Лифтовый холл	12,58
002	Коридор	11,52
003	Коридор	10,71
004	Коридор	10,71
005	Коридор	23,93
006	Коридор	23,93
009	Мусоропровод	2,25
010	Уборочный инвентарь	2,98
ЛК-4	Лестничная клетка ЛК-4	18,15
ЛК-5	Лестничная клетка ЛК-5	18,15
		134,91 м2

Экспликация помещений апартаментов 601		
Помещение	Площадь, м2	
101	Прихожая	11,55
102	Коридор	3,44
102а	Коридор	3,24
103	Гардеробная	5,63
104	Санузел	3,90
105	Холл	16,80
106	Гостиная	25,41
107	Кухня — столовая	16,75
108	Кабинет	19,13
109	Спальня	19,13
110	Санузел	5,13
111	Гардеробная	7,02
112	Спальня	16,17
113	Санузел	6,93
		153,03 м2

Экспликация помещений апартаментов 602		
Помещение	Площадь, м2	
201	Прихожая	8,22
202	Гардеробная	3,19
203	Санузел	4,16
204	Холл	9,36
205	Гостиная с кухней — нишей	26,76
206	Спальня — кабинет	18,72
207	Коридор	4,03
208	Спальня	21,84
209	Санузел	6,14
		102,42 м2

Экспликация помещений апартаментов 603		
Помещение	Площадь, м2	
301	Прихожая	7,71
302	Гардеробная	4,02
303	Холл	10,78
304	Гостиная	26,67
305	Кухня — столовая	27,38
306	Спальня	22,86
307	Санузел	4,80
308	Коридор	2,28
309	Спальня	17,32
310	Санузел	3,76
		116,98 м2

Экспликация помещений апартаментов 604		
Помещение	Площадь, м2	
401	Прихожая	4,02
402	Холл	9,07
403	Гостиная с кухней — нишей	27,62
404	Спальня — кабинет	18,18
405	Коридор	2,10
406	Санузел	3,41
407	Коридор	5,70
408	Спальня	20,88
409	Санузел	7,54
		98,58 м2

Экспликация помещений апартаментов 605		
Помещение	Площадь, м2	
501	Прихожая	4,08
502	Холл	9,07
503	Гостиная с кухней — нишей	27,62
504	Спальня — кабинет	18,18
505	Коридор	2,10
506	Санузел	3,41
507	Коридор	5,70
508	Спальня	20,88
509	Санузел	7,54
		98,58 м2

Экспликация помещений апартаментов 606		
Помещение	Площадь, м2	
601	Прихожая	5,52
602	Санузел	3,20
603	Холл	16,38
604	Гостиная	26,67
605	Кухня — столовая	16,03
606	Спальня	22,86
607	Санузел	7,02
608	Кабинет	22,42
609	Коридор	2,58
610	Спальня	22,42
611	Спальня	18,58
612	Гардеробная	2,93
613	Гардеробная	3,29
614	Санузел	6,94
615	Коридор	1,68
		178,52 м2

Указания по монтажу

1 Условные обозначения см. лист 2.

2 Коробки для монтажа СВХ1АW-А и 100х100х50 (для уличных камер) установить по месту размещения видеокамер согласно плана в непосредственной близости от камеры. На плане показано условно.

Масштаб 1:100

						Шифр проекта		
						Отедь		
						Адрес объекта		
Изм.	Холщ.	Лист	И. Дир.	Подпись	Дата	Система охранная телевизионная	Стр.	Лист
Разраб.	*						Р	15
						План расположения оборудования и кабельный трасс. 6 этаж	000 "ж"	
Н. Контр.	*							

Формат А1



Типовой этаж. Экспликация помещений		
Помещение	Площадь, м2	
001	Лифтовый холл	12,58
002	Коридор	11,52
003	Коридор	10,71
004	Коридор	10,71
005	Коридор	23,93
006	Коридор	23,93
009	Мусоропровод	2,25
010	Уборочный инвентарь	2,98
ЛК-4	Лестничная клетка ЛК-4	18,15
ЛК-5	Лестничная клетка ЛК-5	18,15
		134,91 м2

Экспликация помещений апартаментов 701		
Помещение	Площадь, м2	
101	Прихожая	11,55
102	Коридор	3,44
102а	Коридор	3,24
103	Гардеробная	5,54
104	Санузел	3,90
105	Холл	16,80
106	Гостиная	25,41
107	Кухня — столовая	16,75
108	Кабинет	11,89
109	Спальня	19,13
110	Санузел	5,13
111	Гардеробная	7,02
112	Спальня	16,17
113	Санузел	6,93
		152,90 м2

Экспликация помещений апартаментов 702		
Помещение	Площадь, м2	
201	Прихожая	8,22
202	Гардеробная	3,14
203	Санузел	4,16
204	Холл	9,36
205	Гостиная с кухней-нишей	26,76
206	Спальня — кабинет	18,72
207	Коридор	4,03
208	Спальня	21,84
209	Санузел	6,14
		102,37 м2

Экспликация помещений апартаментов 703		
Помещение	Площадь, м2	
301	Прихожая	7,71
302	Гардеробная	3,42
303	Холл	10,78
304	Гостиная	24,57
305	Кухня — столовая	17,34
306	Спальня	21,06
307	Санузел	4,80
308	Коридор	2,10
309	Спальня	17,32
310	Санузел	3,94
		113,04 м2

Экспликация помещений апартаментов 704		
Помещение	Площадь, м2	
401	Прихожая	4,08
402	Холл	9,07
403	Гостиная с кухней — нишей	25,70
404	Спальня — кабинет	18,18
405	Коридор	2,10
406	Санузел	3,41
407	Коридор	5,79
408	Спальня	20,87
409	Санузел	7,47
		96,67 м2

Экспликация помещений апартаментов 705		
Помещение	Площадь, м2	
501	Прихожая	4,08
502	Холл	9,07
503	Гостиная с кухней — нишей	25,70
504	Спальня — кабинет	18,18
505	Коридор	2,10
506	Санузел	3,41
507	Коридор	5,79
508	Спальня	20,87
509	Санузел	7,47
		96,67 м2

Экспликация помещений апартаментов 706		
Помещение	Площадь, м2	
601	Прихожая	5,52
602	Санузел	3,20
603	Холл	16,38
604	Гостиная	24,57
605	Кухня — столовая	15,98
606	Спальня	21,06
607	Санузел	7,02
608	Кабинет	22,42
609	Коридор	2,58
610	Спальня	22,42
611	Спальня	18,58
612	Гардеробная	2,53
613	Гардеробная	3,29
614	Санузел	6,94
615	Коридор	1,68
		174,57 м2

Указания по монтажу

1 Основные обозначения см. лист 2.

2 Коробки для монтажа СВХ1АW-A и 100х100х50 (для уличных камер) установить по месту размещения видеокamer согласно плана в непосредственной близости от камеры. На плане показано условно.

Масштаб 1:100

Шифр проекта					
Отедь					
Адрес объекта					
Изм.	Холуч.	Лист	И. Дир.	Подпись	Дата
Разраб.	*				
Система охранная телевизионная				Стр.	Лист
				Р	16
План расположения оборудования и кабельный трасс. 7 этаж				000 "ж"	
Н. Контр.	*				

Формат А1