

Условные обозначения




Монитор 27" AOC i2769Vtm



Купольная сетевая видеокамера в термокожухе DS-2CD2122FWD-I,
с указанием номера, N;




Корпус настенной розетки одинарный для модуля Keystone Jack SBB1-1-WH
Настенный кронштейн DS-1272ZJ-110B с монтажной коробкой
с модулем SBB1-1-WH (модуль установлен внутри монтажной коробки)

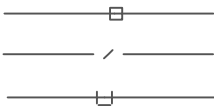

Короб электротехнический 20х12,5мм Legrand;
Труба гибкая гофрированная безгалогенная трудногорючая с зондом D20 мм;
Лоток проводочный ДКС 100х50, учтенный в проекте "Структурированная кабельная сеть";


						Шифр проекта			
						Общежитие *Адрес объекта*			
Изм.	Кол.уч.	Лист	N Док.	Подпись	Дата				
Разраб.		*				Система охранная телевизионная	Стадия	Лист	Листов
							Р	2	
Н. Контр.		*				Условные обозначения	000 "★"		

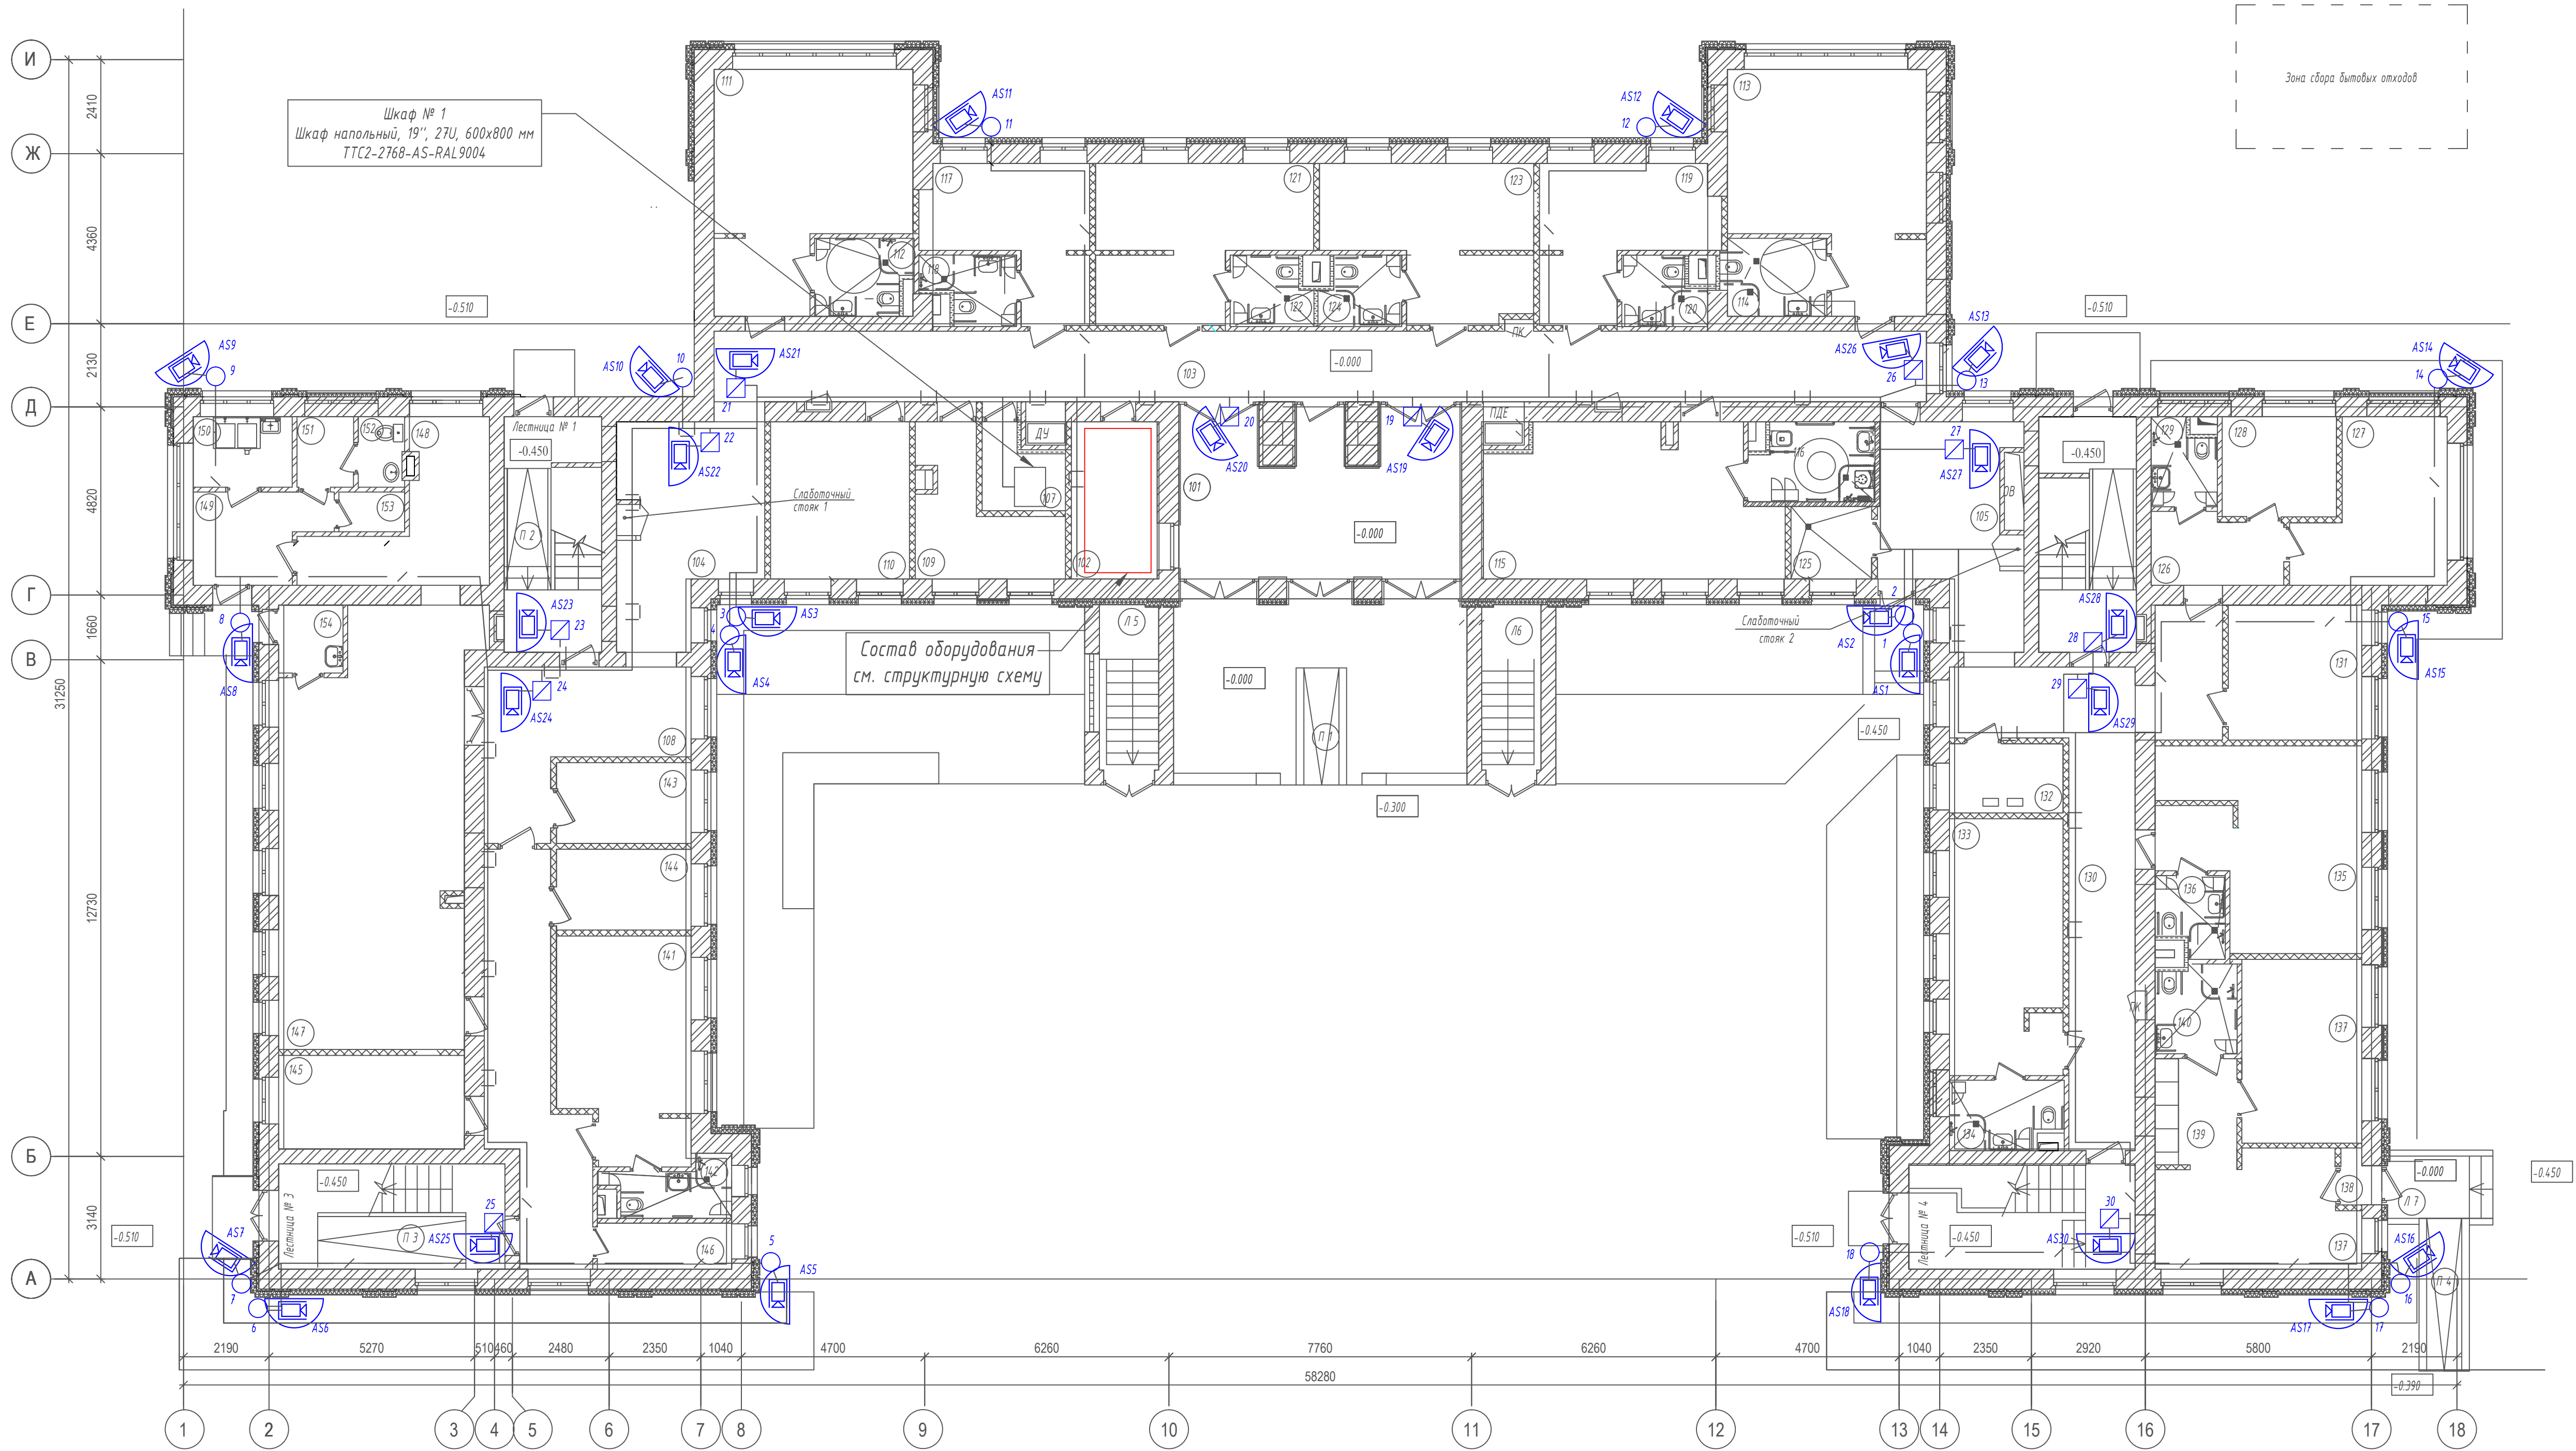

Экспликация помещений		
Номер помещ.	Наименование помещения	Площадь кв.м.
101	Вестибюль	28,6
102	Охрана и диспетчерская	8,8
103	Коридор	59,6
104	Холл	19,5
105	Холл	20,0
106	Техническое помещение	12,5
107	Серверная	4,2
108	Коридор	36,0
109	Кабинет врача	10,6
110	Процедурная	14,8
111	2-х местный номер(колясочники)	26,6
112	Санузел	5,2
113	2-х местный номер(колясочники)	26,6
114	Санузел	5,3
115	2-х местный номер(колясочники)	27,5
116	Санузел	4,5
117	1- местный номер	13,2
118	Санузел	3,2
119	1- местный номер	14,2
120	Санузел	3,2
121	2-х местный номер	19,5
122	Санузел	3,0
123	2-х местный номер	19,6
124	Санузел	3,0
125	Панельная	3,8
126	Холл	6,5
127	2-х местный номер	13,7
128	1- местный номер	7,4
129	Санузел	3,4
130	Коридор	33,6
131	Комната приема пищи	11,8
132	Щитовая	5,2
133	2-х местный номер	20,6
134	Санузел	3,5
135	2-х местный номер	23,8
136	Санузел	2,9
137	2-х местный номер	15,0+14,4
138	Тамбур	1,2
139	Кухня-ниша	5,9
140	Санузел	5,1
141	2-х местный номер	18,6
142	Санузел	4,0
143	Репелиториум-комната индивид. санит.гигиены	7,1
144	Репелиториум-комната индивид. санит.гигиены	7,1
145	Кабинет зав.обществом	11,4
146	Кладов.уборочного инвентаря	4,5
147	Обеденный зал на 16 мест	46,8
148	Раздаточная	18,0
149	Разгрузочная	7,0
150	Помещ.мойки и хранения тары	4,6
151	Раздевалка	2,6
152	Санузел	2,1
153	Кладов.уборочного инвентаря	1,9
154	Кладов.хранения отходов	2,8
Лестница 1		
Лестница 2		
Лестница 3		
Лестница 4		
Общая площадь		

Примечания
1 Условные обозначения - смотри лист 2.
2 Расставить с листом 2.
3 Кронштейн DS-127ZZJ-1108 с монтажной коробкой и модулем SB81-1-WH (модуль установлен внутри монтажной коробки) показаны условно.


						Шифр проекта		
						Объект *Адрес объекта*		
Изм.	Кол.	Лист	Н.Док.	Подпись	Дата	Система охранная телевизионная	Страница	Лист
Разраб.		*					Р	4
						План размещения средств СОТ на 1 этаже.	000 "*/"	
Н.Контр.		*						

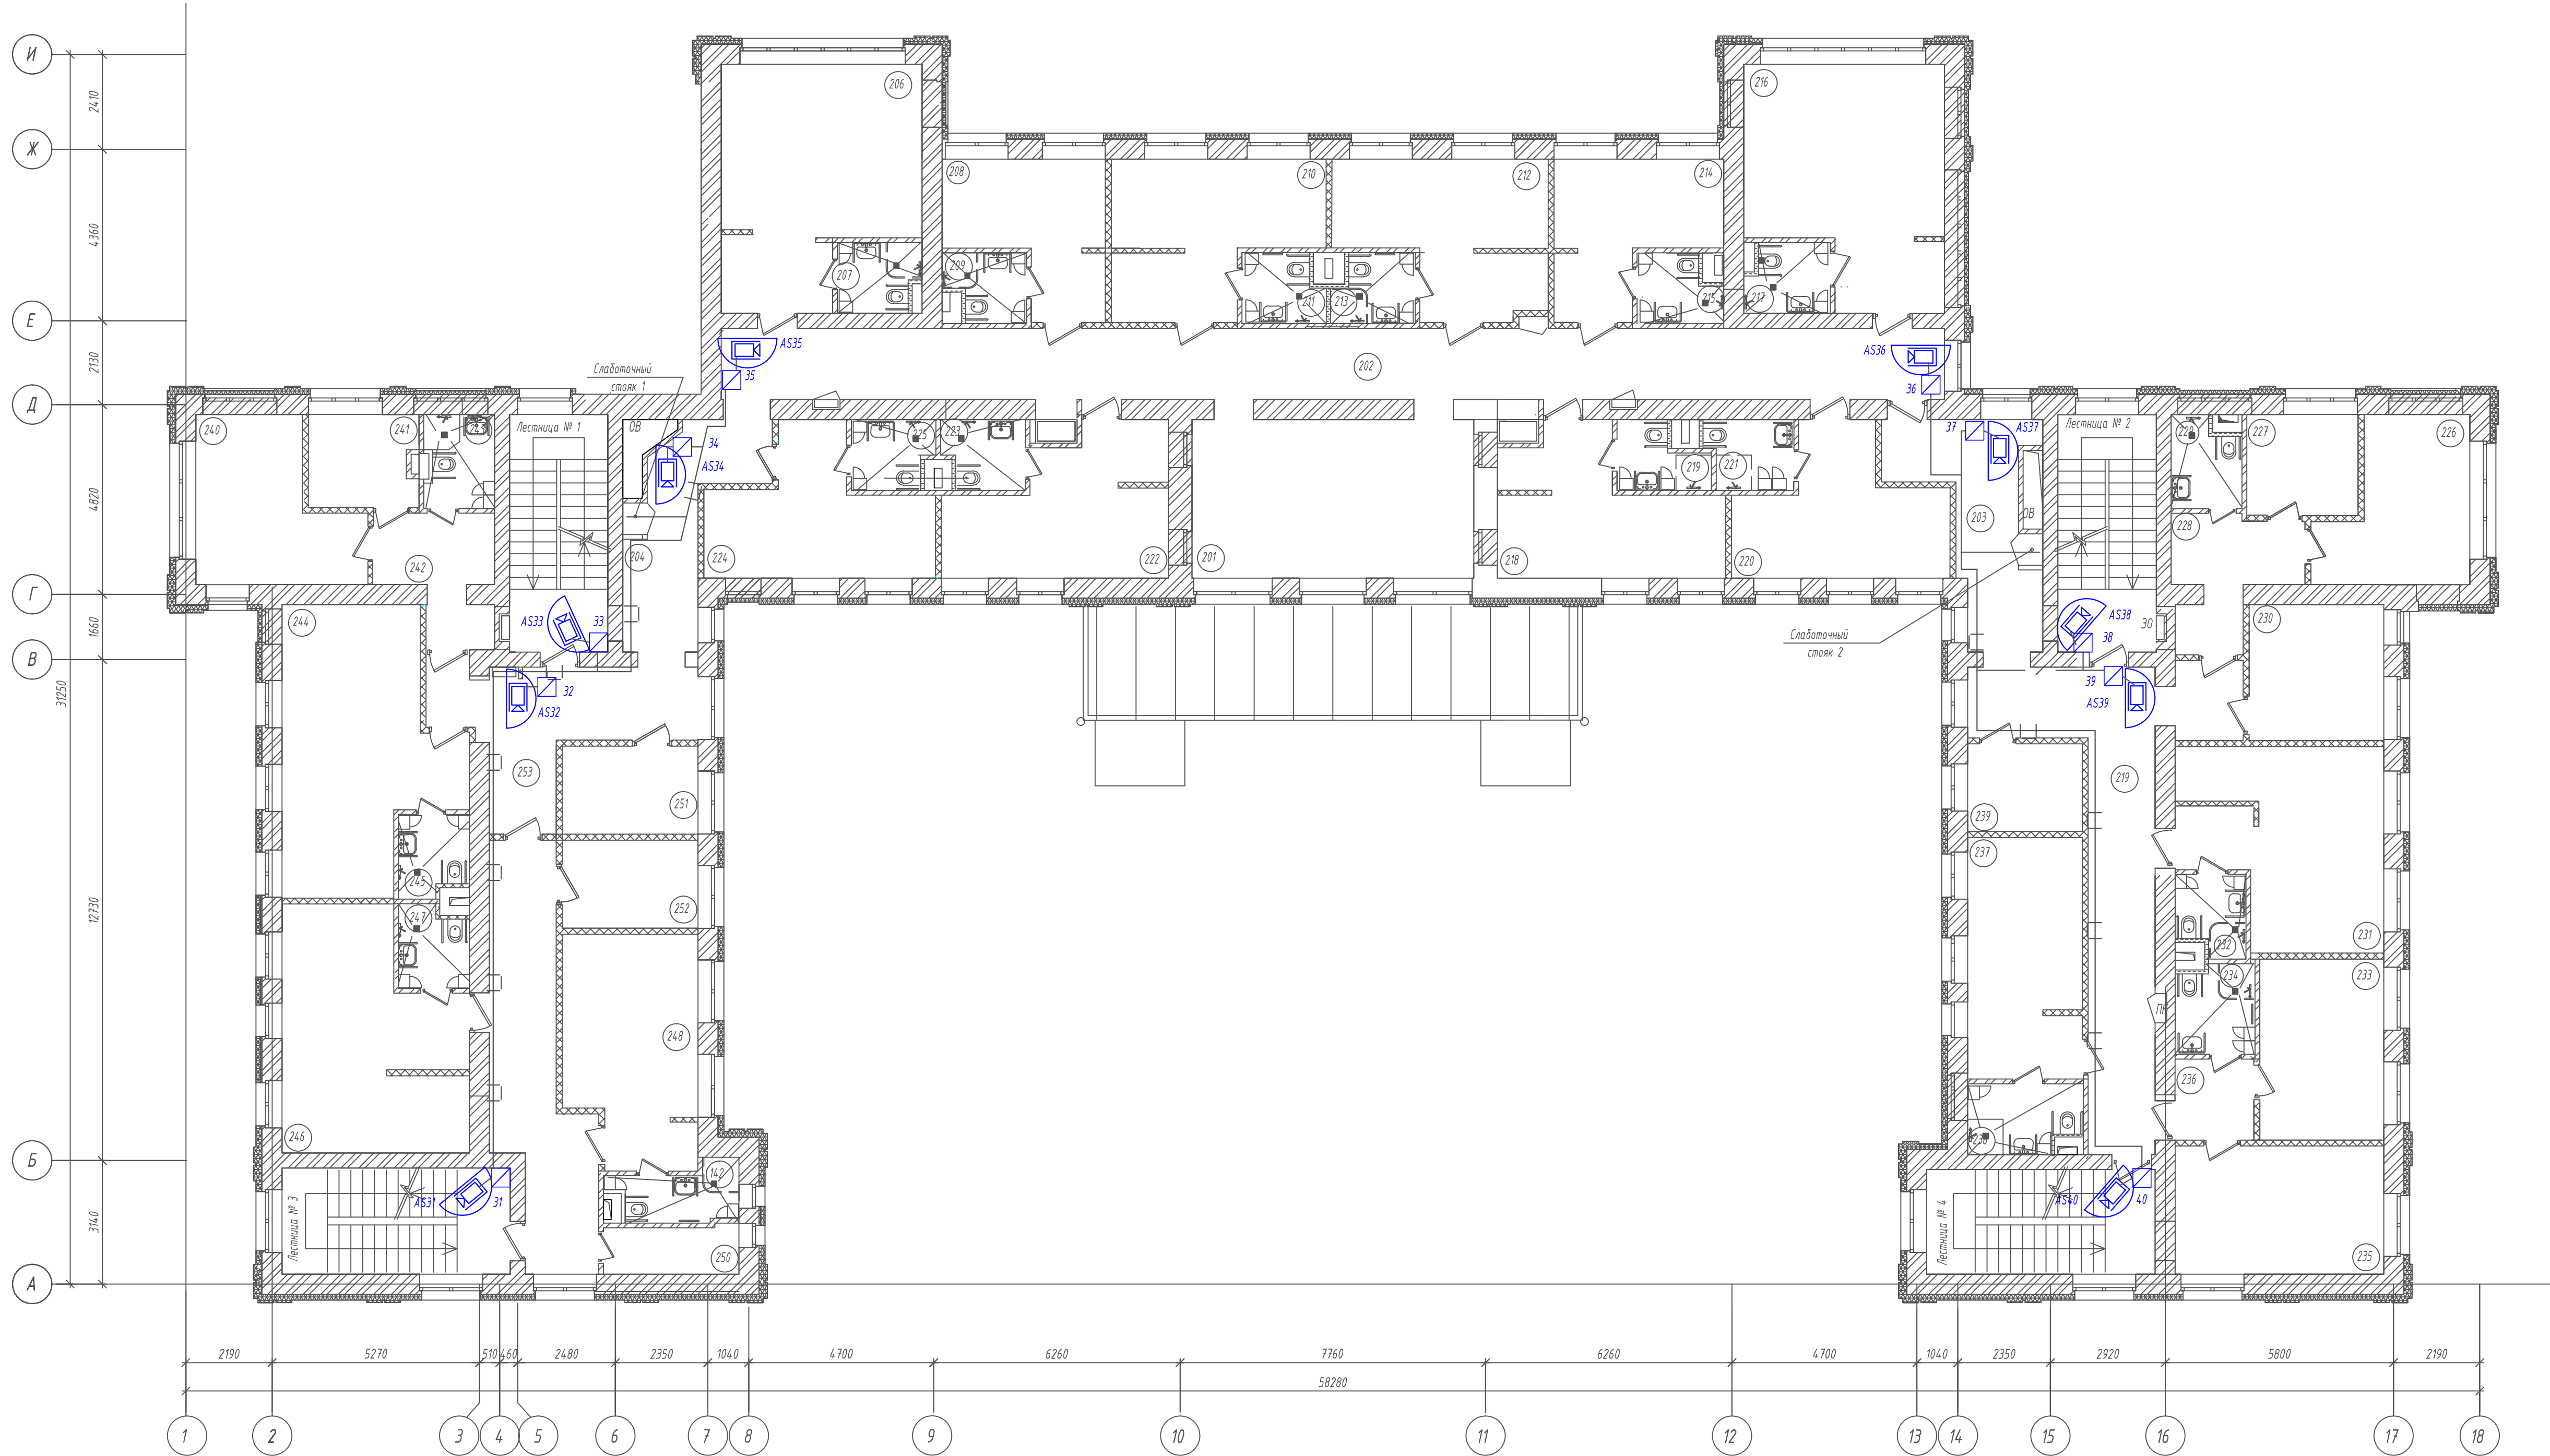

Экспликация помещений		
Номер помещ.	Наименование помещения	Площадь кв.м.
201	Зона отдыха	29,8
202	Коридор	55,2
203	Холл	16,0
204	Холл	15,5
205	Техническое помещение	12,5
206	2-х местный номер	26,5
207	Санузел	4,9
208	1- местный номер	13,7
209	Санузел	3,0
210	2-х местный номер	18,8
211	Санузел	2,9
212	2-х местный номер	18,8
213	Санузел	2,9
214	1- местный номер	14,0
215	Санузел	3,0
216	2-х местный номер	26,5
217	Санузел	4,9
218	2-х местный номер	18,7
219	Санузел	3,0
220	2-х местный номер	16,2
221	Санузел	3,0
222	2-х местный номер	18,9
223	Санузел	3,8
224	2-х местный номер	16,6
225	Санузел	3,0
226	2-х местный номер	13,8
227	1- местный номер	7,4
228	Холл	6,5
229	Санузел	3,4
230	Комната приема пищи	11,8
231	2-х местный номер	23,8
232	Санузел	2,9
233	2-х местный номер	15,9
234	Санузел	3,5
235	2-х местный номер	17,4
236	Холл	4,3
237	2-х местный номер	19,6
238	Санузел	3,0
239	Кабинет сотрудника	6,5
240	2-х местный номер	13,8
241	1- местный номер	7,4
242	Холл	6,5
243	Санузел	3,4
244	2-х местный номер	28,2
245	Санузел	3,4
246	2-х местный номер	26,0
247	Санузел	3,0
248	2-х местный номер	18,3
249	Санузел	4,0
250	Кладовая уборочного инвентаря	4,5
251	Репетиторский-комната индивид. сопровождения	7,7
252	Репетиторский-комната индивид. сопровождения	7,7
253	Коридор	35,0
Лестница 1		
Лестница 2		
Лестница 3		
Лестница 4		
Общая площадь		

Примечания
1 Условные обозначения - смотри лист 2.
2 Рассмотреть с листом 2.


						Шифр проекта		
						Объект *Адрес объекта*		
Изм.	Кол.	Лист	Н.Док.	Подпись	Дата	Система охранная телевизионная	Страница	Лист
Разраб.	*						Р	5
						План размещения средств СОТ на 2 этаже.	000 "★"	
Н.Контр.	*							

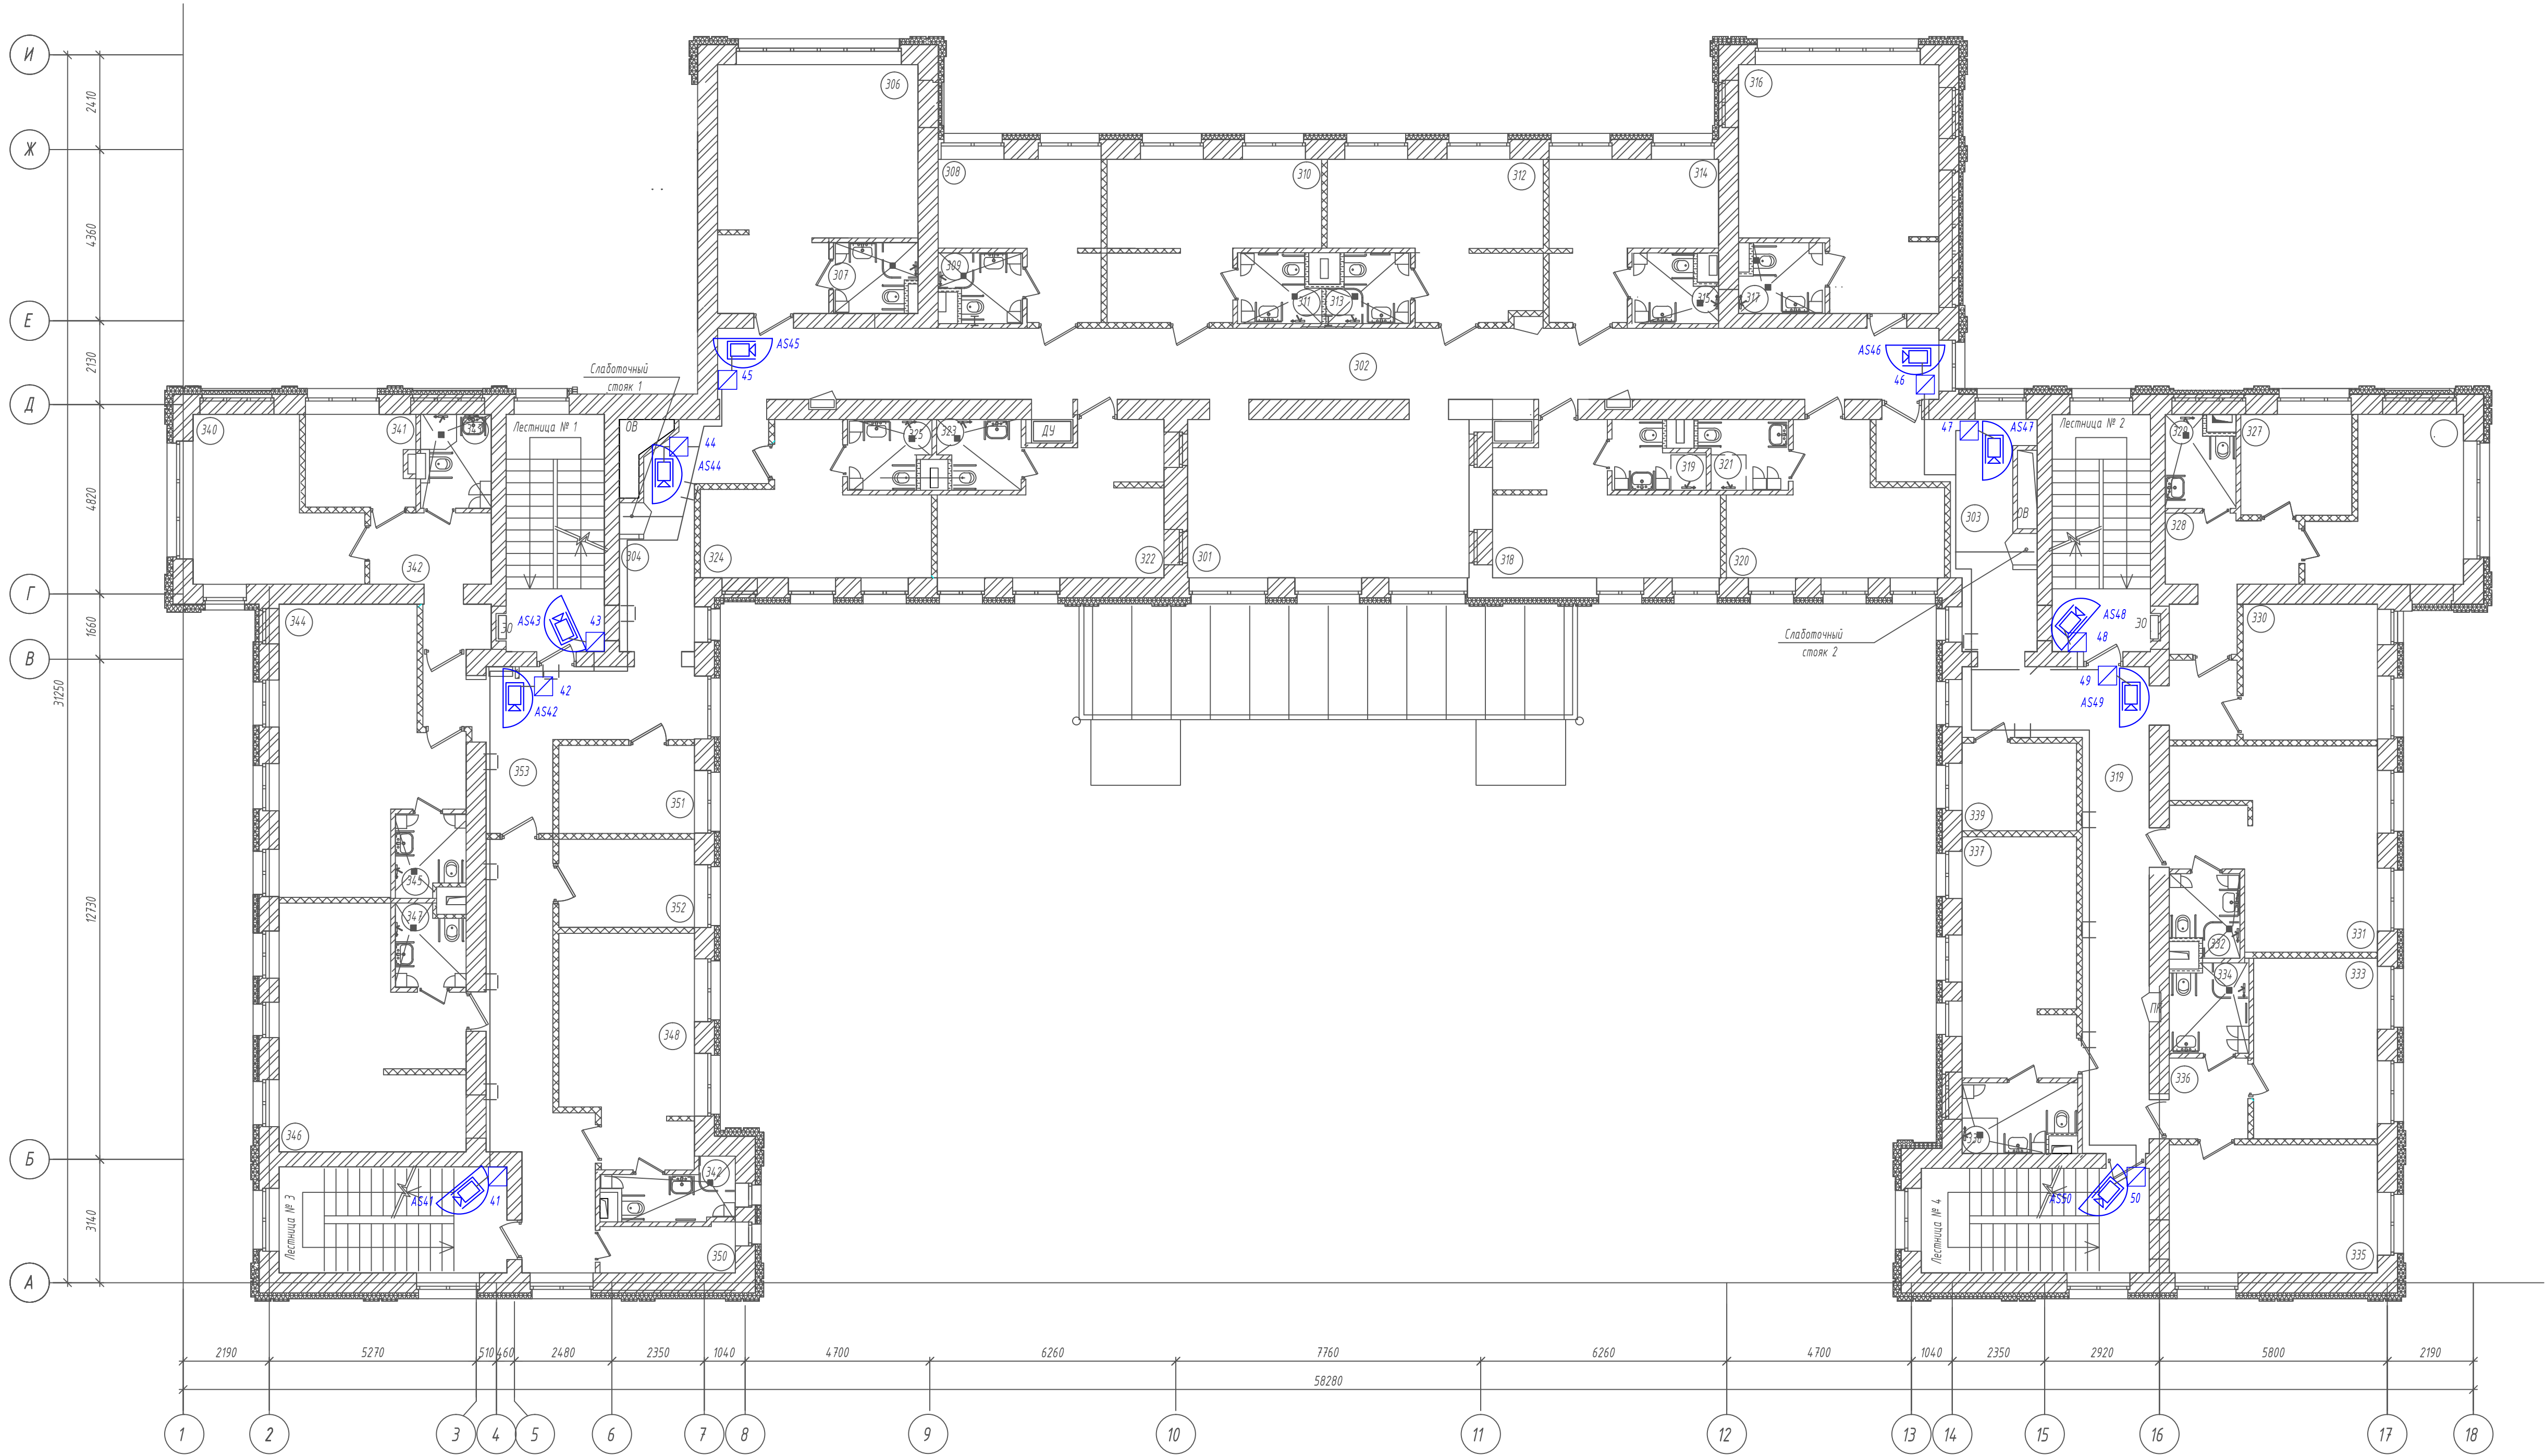

Экспликация помещений		
Номер помещ.	Наименование помещения	Площадь кв.м.
301	Зона отдыха	29,8
302	Коридор	55,2
303	Холл	16,0
304	Холл	15,5
305	Техническое помещение	12,5
306	2-х местный номер	26,5
307	Санузел	4,9
308	1- местный номер	13,7
309	Санузел	3,0
310	2-х местный номер	18,8
311	Санузел	2,9
312	2-х местный номер	18,8
313	Санузел	2,9
314	1- местный номер	14,0
315	Санузел	3,0
316	2-х местный номер	26,5
317	Санузел	4,9
318	2-х местный номер	18,7
319	Санузел	3,0
320	2-х местный номер	16,2
321	Санузел	3,0
322	2-х местный номер	18,9
323	Санузел	3,8
324	2-х местный номер	16,6
325	Санузел	3,0
326	2-х местный номер	13,8
327	1- местный номер	7,4
328	Холл	6,5
329	Санузел	3,4
330	Комната приема пищи	11,8
331	2-х местный номер	23,8
332	Санузел	2,9
333	2-х местный номер	15,9
334	Санузел	3,5
335	2-х местный номер	17,4
336	Холл	4,3
337	2-х местный номер	19,6
338	Санузел	3,0
339	Кабинет соц.работника	6,5
340	2-х местный номер	13,8
341	1- местный номер	7,4
342	Холл	6,5
343	Санузел	3,4
344	2-х местный номер	28,2
345	Санузел	3,4
346	2-х местный номер	26,0
347	Санузел	3,0
348	2-х местный номер	18,3
349	Санузел	4,0
350	Кладовая/барачного инвентаря	4,5
351	Репетиторий-комната индивид. саноподготовки	7,7
352	Репетиторий-комната индивид. саноподготовки	7,7
353	Коридор	35,0
Лестница 1		
Лестница 2		
Лестница 3		
Лестница 4		
Общая площадь		

Примечания
1 Условные обозначения - смотри лист 2.
2 Рассмотреть с листом 2.

						Шифр проекта		
						Объект *Адрес объекта*		
Изм.	Кол-во	Лист	И.Док.	Подпись	Дата	Система охранная телевизионная	Страница	Лист
Разраб.	*						Р	6
И. Контр.	*					План размещения средств СОТ на 3 этаже.	000 "ж."	


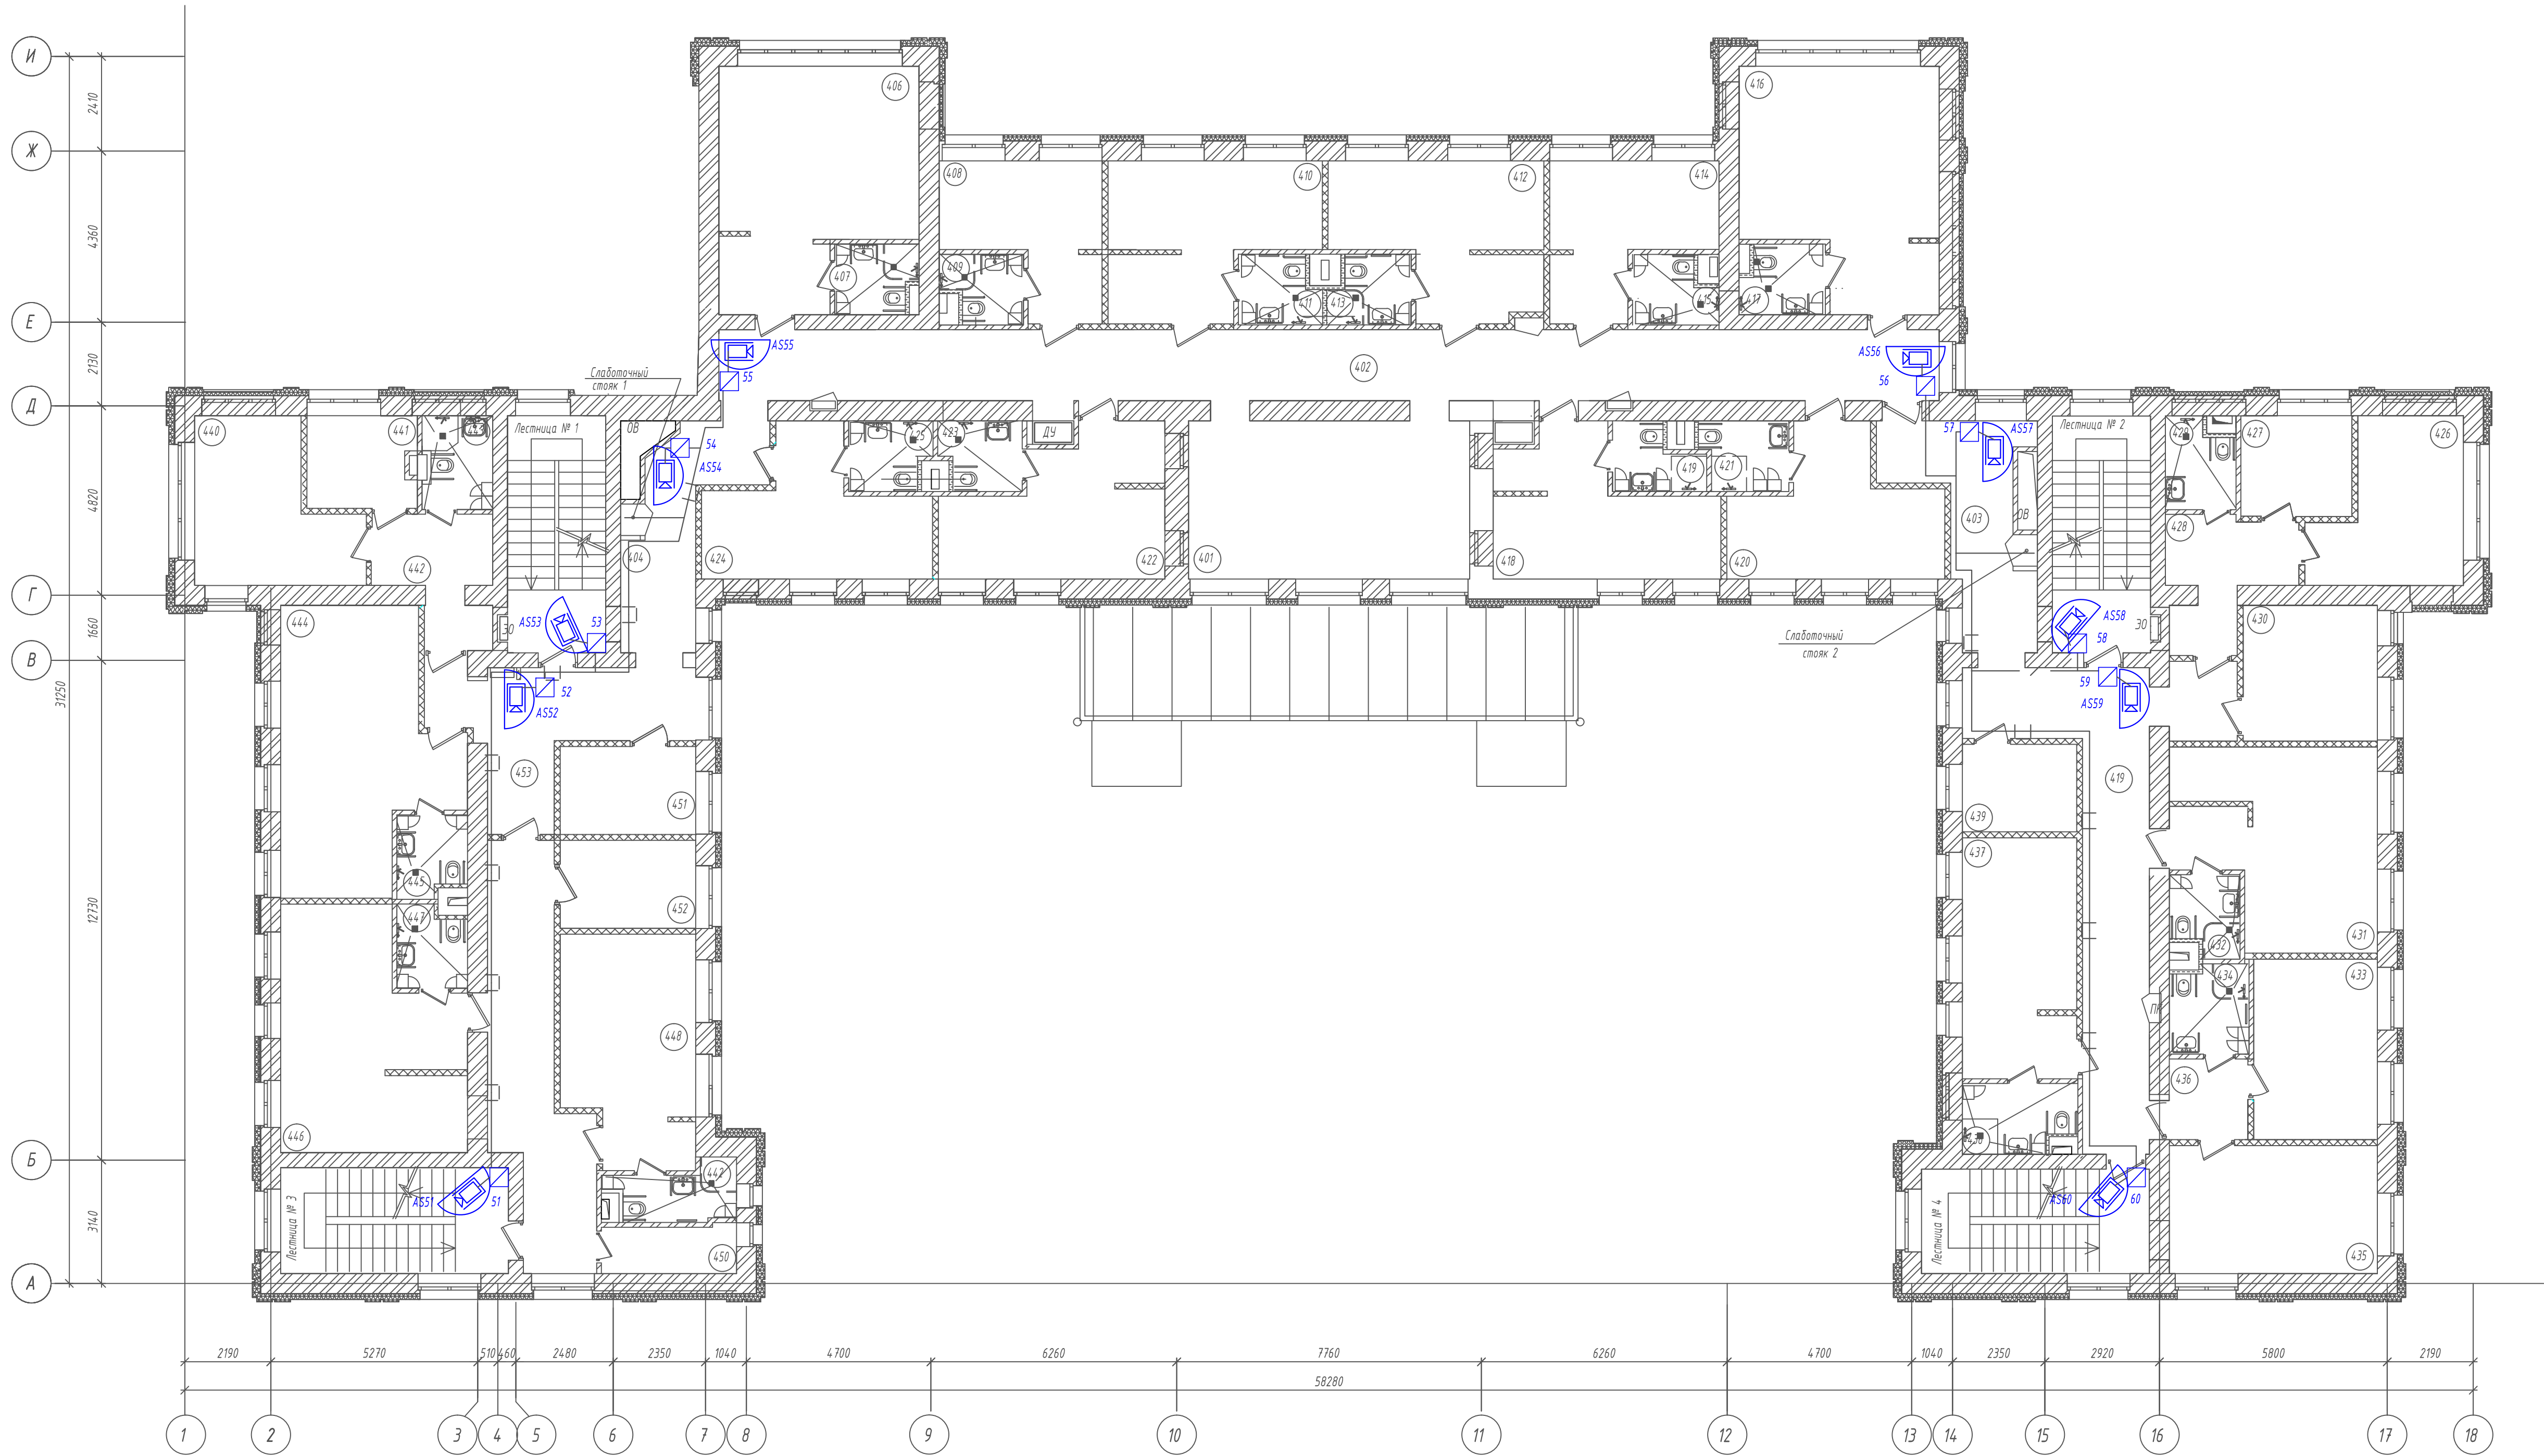


Экспликация помещений		
Номер помещ.	Наименование помещения	Площадь кв.м.
401	Зона отдыха	29,8
402	Коридор	55,2
403	Холл	16,0
404	Холл	15,5
405	Техническое помещение	12,5
406	2-х местный номер	26,5
407	Санузел	4,9
408	1- местный номер	13,7
409	Санузел	3,0
410	2-х местный номер	18,8
411	Санузел	2,9
412	2-х местный номер	18,8
413	Санузел	2,9
414	1- местный номер	14,0
415	Санузел	3,0
416	2-х местный номер	26,5
417	Санузел	4,9
418	2-х местный номер	18,7
419	Санузел	3,0
420	2-х местный номер	16,2
421	Санузел	3,0
422	2-х местный номер	18,9
423	Санузел	3,8
424	2-х местный номер	16,6
425	Санузел	3,0
426	2-х местный номер	13,8
427	1- местный номер	7,4
428	Холл	6,5
429	Санузел	3,4
430	Комната приема пищи	11,8
431	2-х местный номер	23,8
432	Санузел	2,9
433	2-х местный номер	15,9
434	Санузел	3,5
435	2-х местный номер	17,4
436	Холл	4,3
437	2-х местный номер	19,6
438	Санузел	3,0
439	Кабинет сотрудника	6,5
440	2-х местный номер	13,8
441	1- местный номер	7,4
442	Холл	6,5
443	Санузел	3,4
444	2-х местный номер	28,2
445	Санузел	3,4
446	2-х местный номер	26,0
447	Санузел	3,0
448	2-х местный номер	18,3
449	Санузел	4,0
450	Кабинет уборочного инвентаря	4,5
451	Кабинет индивидуальной саноподготовки	7,7
452	Кабинет индивидуальной саноподготовки	7,7
453	Коридор	35,0
Лестница 1		
Лестница 2		
Лестница 3		
Лестница 4		
Общая площадь		

Примечания
1 Условные обозначения - смотри лист 2.
2 Рассмотреть с листом 2.

						Шифр проекта		
						Объектные *Адрес объекта*		
Изм.	Кол.	Лист	Н.Док.	Подпись	Дата	Система охранная телевизионная	Страница	Лист
Разраб.		*					Р	7
						План размещения средств СОТ на 4 этаже.	000 "*/"	
Н.Контр.		*						



Крепление купольной сетевой видеокамеры в термокожухе DS-2CD2122FWD-I на потолок
(схема для внутренней установки)

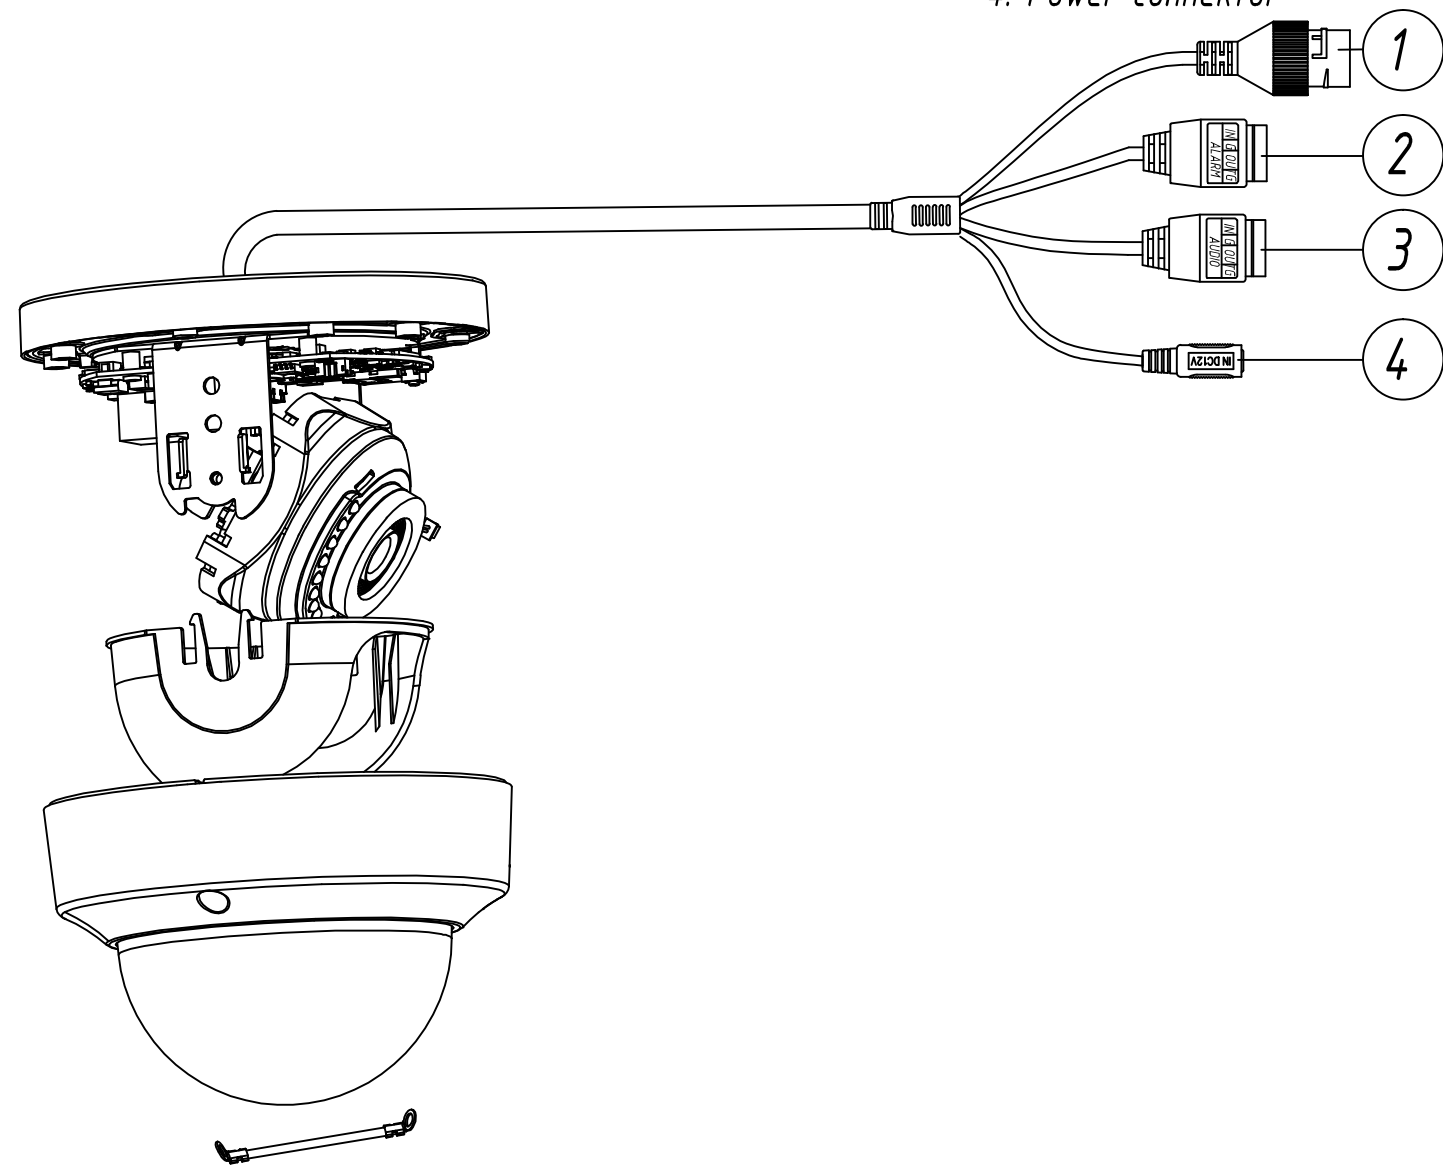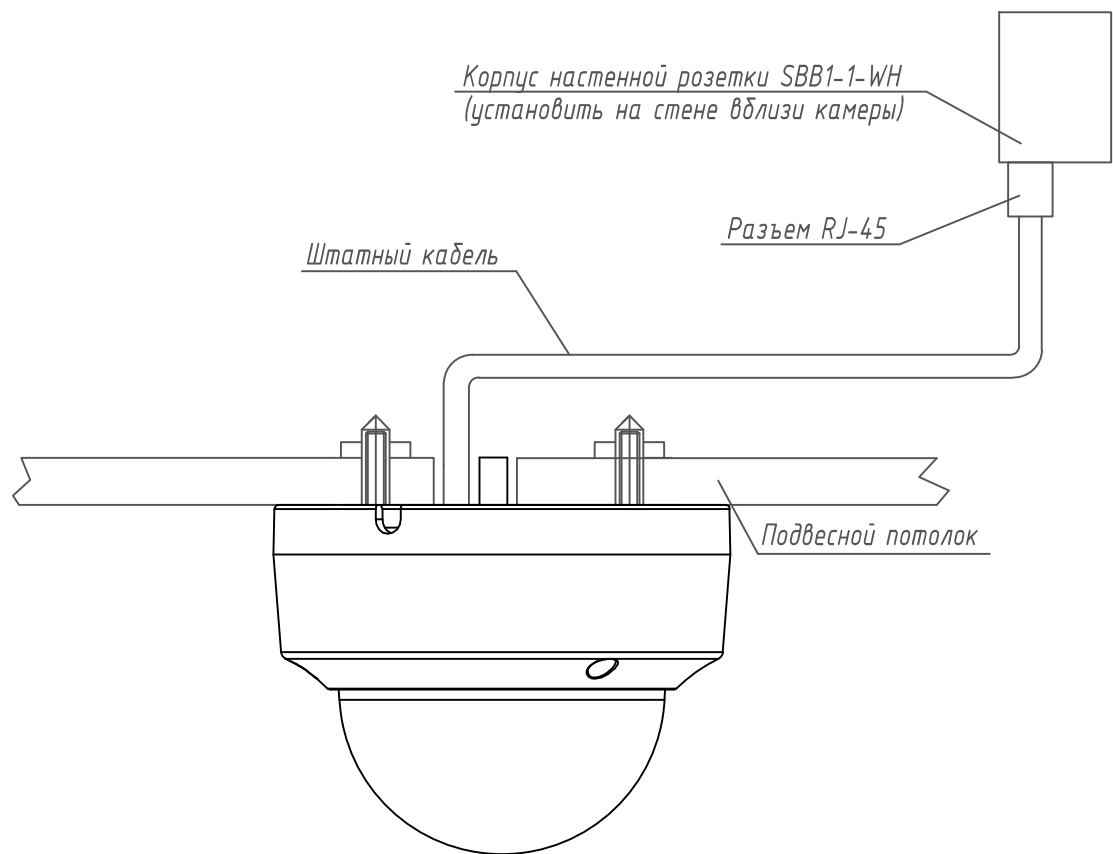

- Указания по монтажу
- 1 При прокладке трасс кабеля R изгиба не должен быть меньше 10 R кабеля.
 - 2 После прокладки кабеля отверстие в панели загерметизировать.
 - 3 Внешний вид оборудования может отличаться. Приведено для справки.

						Шифр проекта			
						Общежитие *Адрес объекта*			
Изм.	Кол.уч.	Лист	N Док.	Подпись	Дата	Система охранная телевизионная	Стадия	Лист	Листов
Разраб.		*					Р	8	
Н. Контр.		*				Крепление купольной сетевой видеокамеры DS-2CD2122FWD-I на потолок	000 "★"		


Крепление купольной сетевой видеокамеры в термокожухе DS-2CD2122FWD-I на стену
(схема для внешней установки)

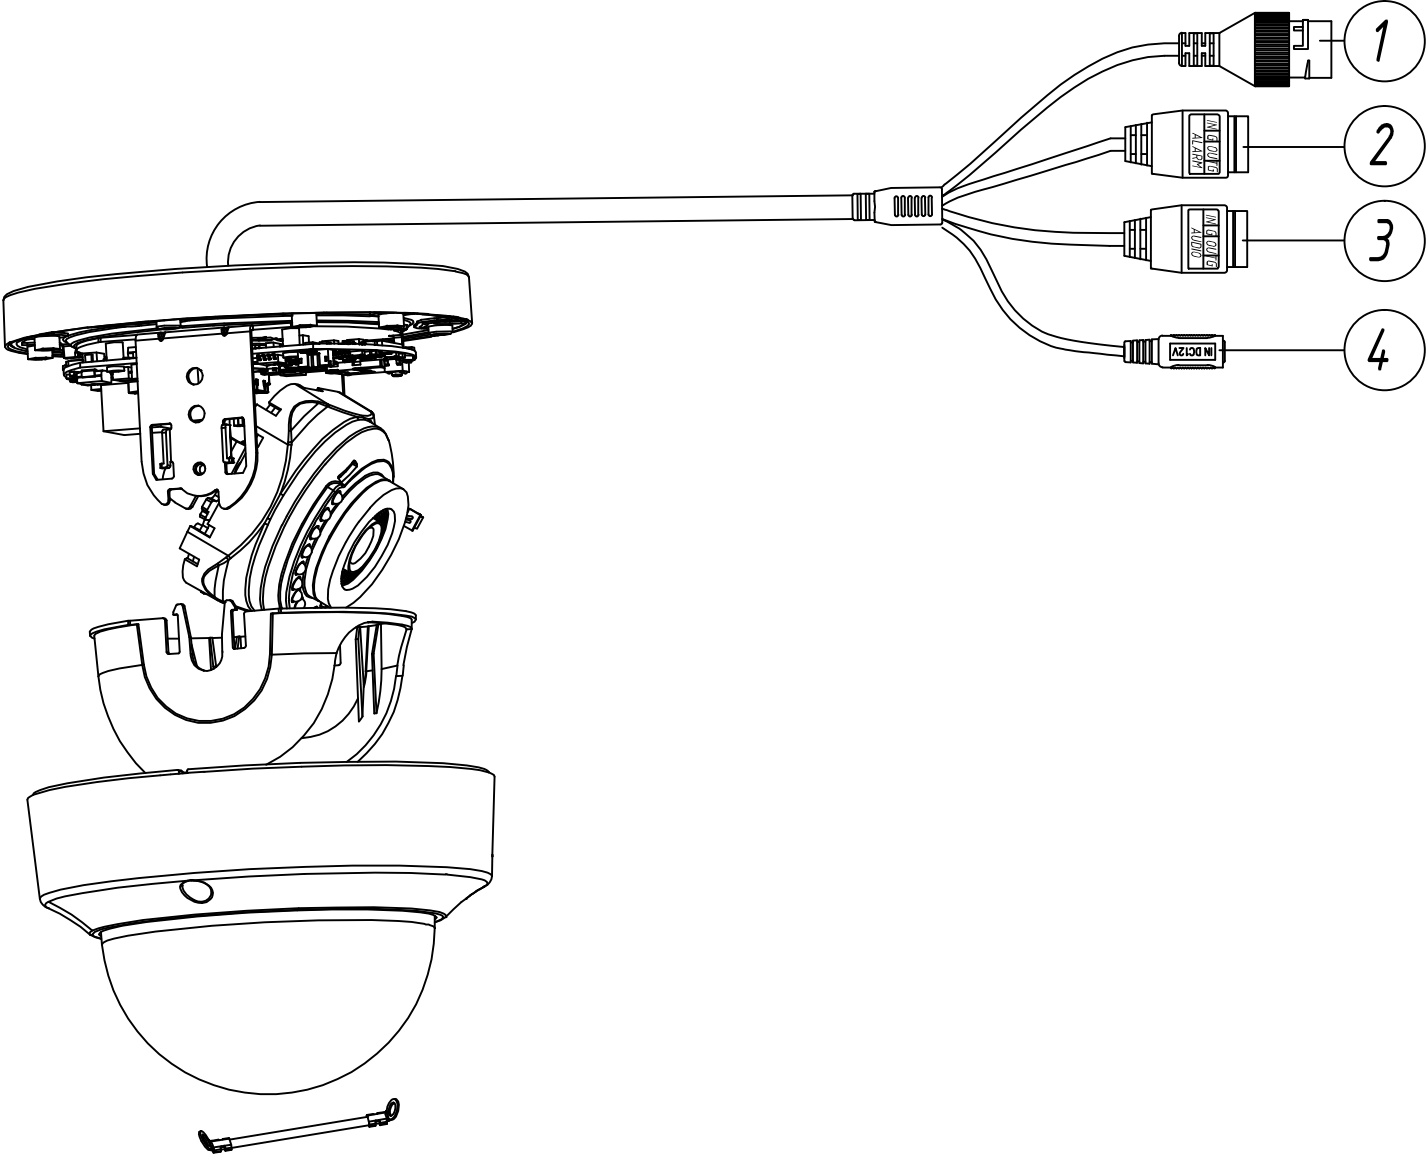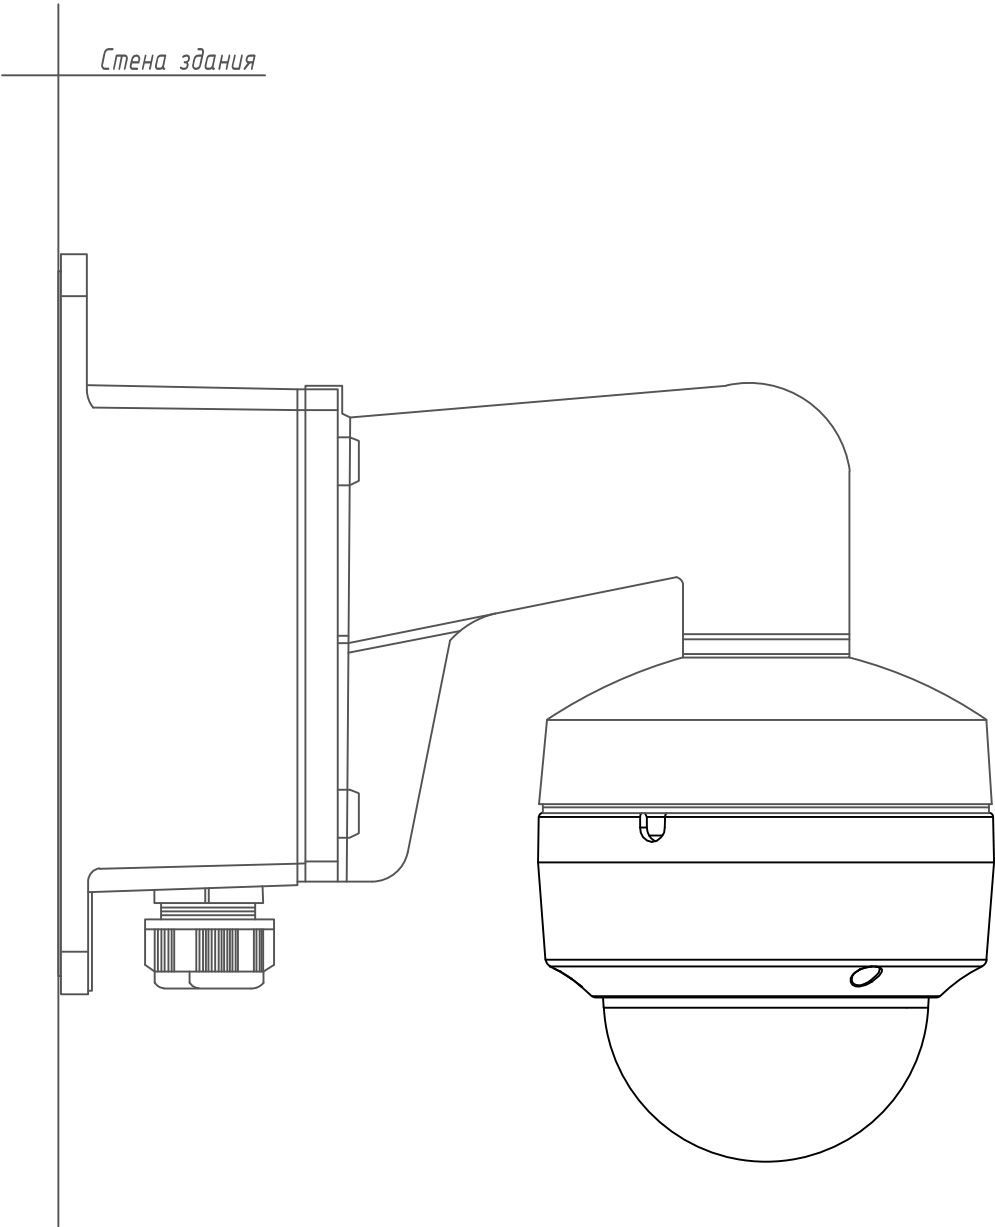

Указания по монтажу

- 1 При прокладке трасс кабеля R изгиба не должен быть меньше 10 R кабеля.
- 2 После прокладки кабеля отверстие в панели загерметизировать.
- 3 Внешний вид оборудования может отличаться. Приведено для справки.
- 4 Модуль SBB1-1-WH установить внутри корпуса кронштейна - на чертеже не показан.



						Шифр проекта			
						Общежитие *Адрес объекта*			
Изм.	Кол.уч.	Лист	N Док.	Подпись	Дата				
Разраб.	*					Система охранная телевизионная	Стадия	Лист	Листов
							Р	9	
						Крепление купольной сетевой видеокамеры DS-2CD2122FWD-I на стене	000 ".*"		
N. Контр.	*								

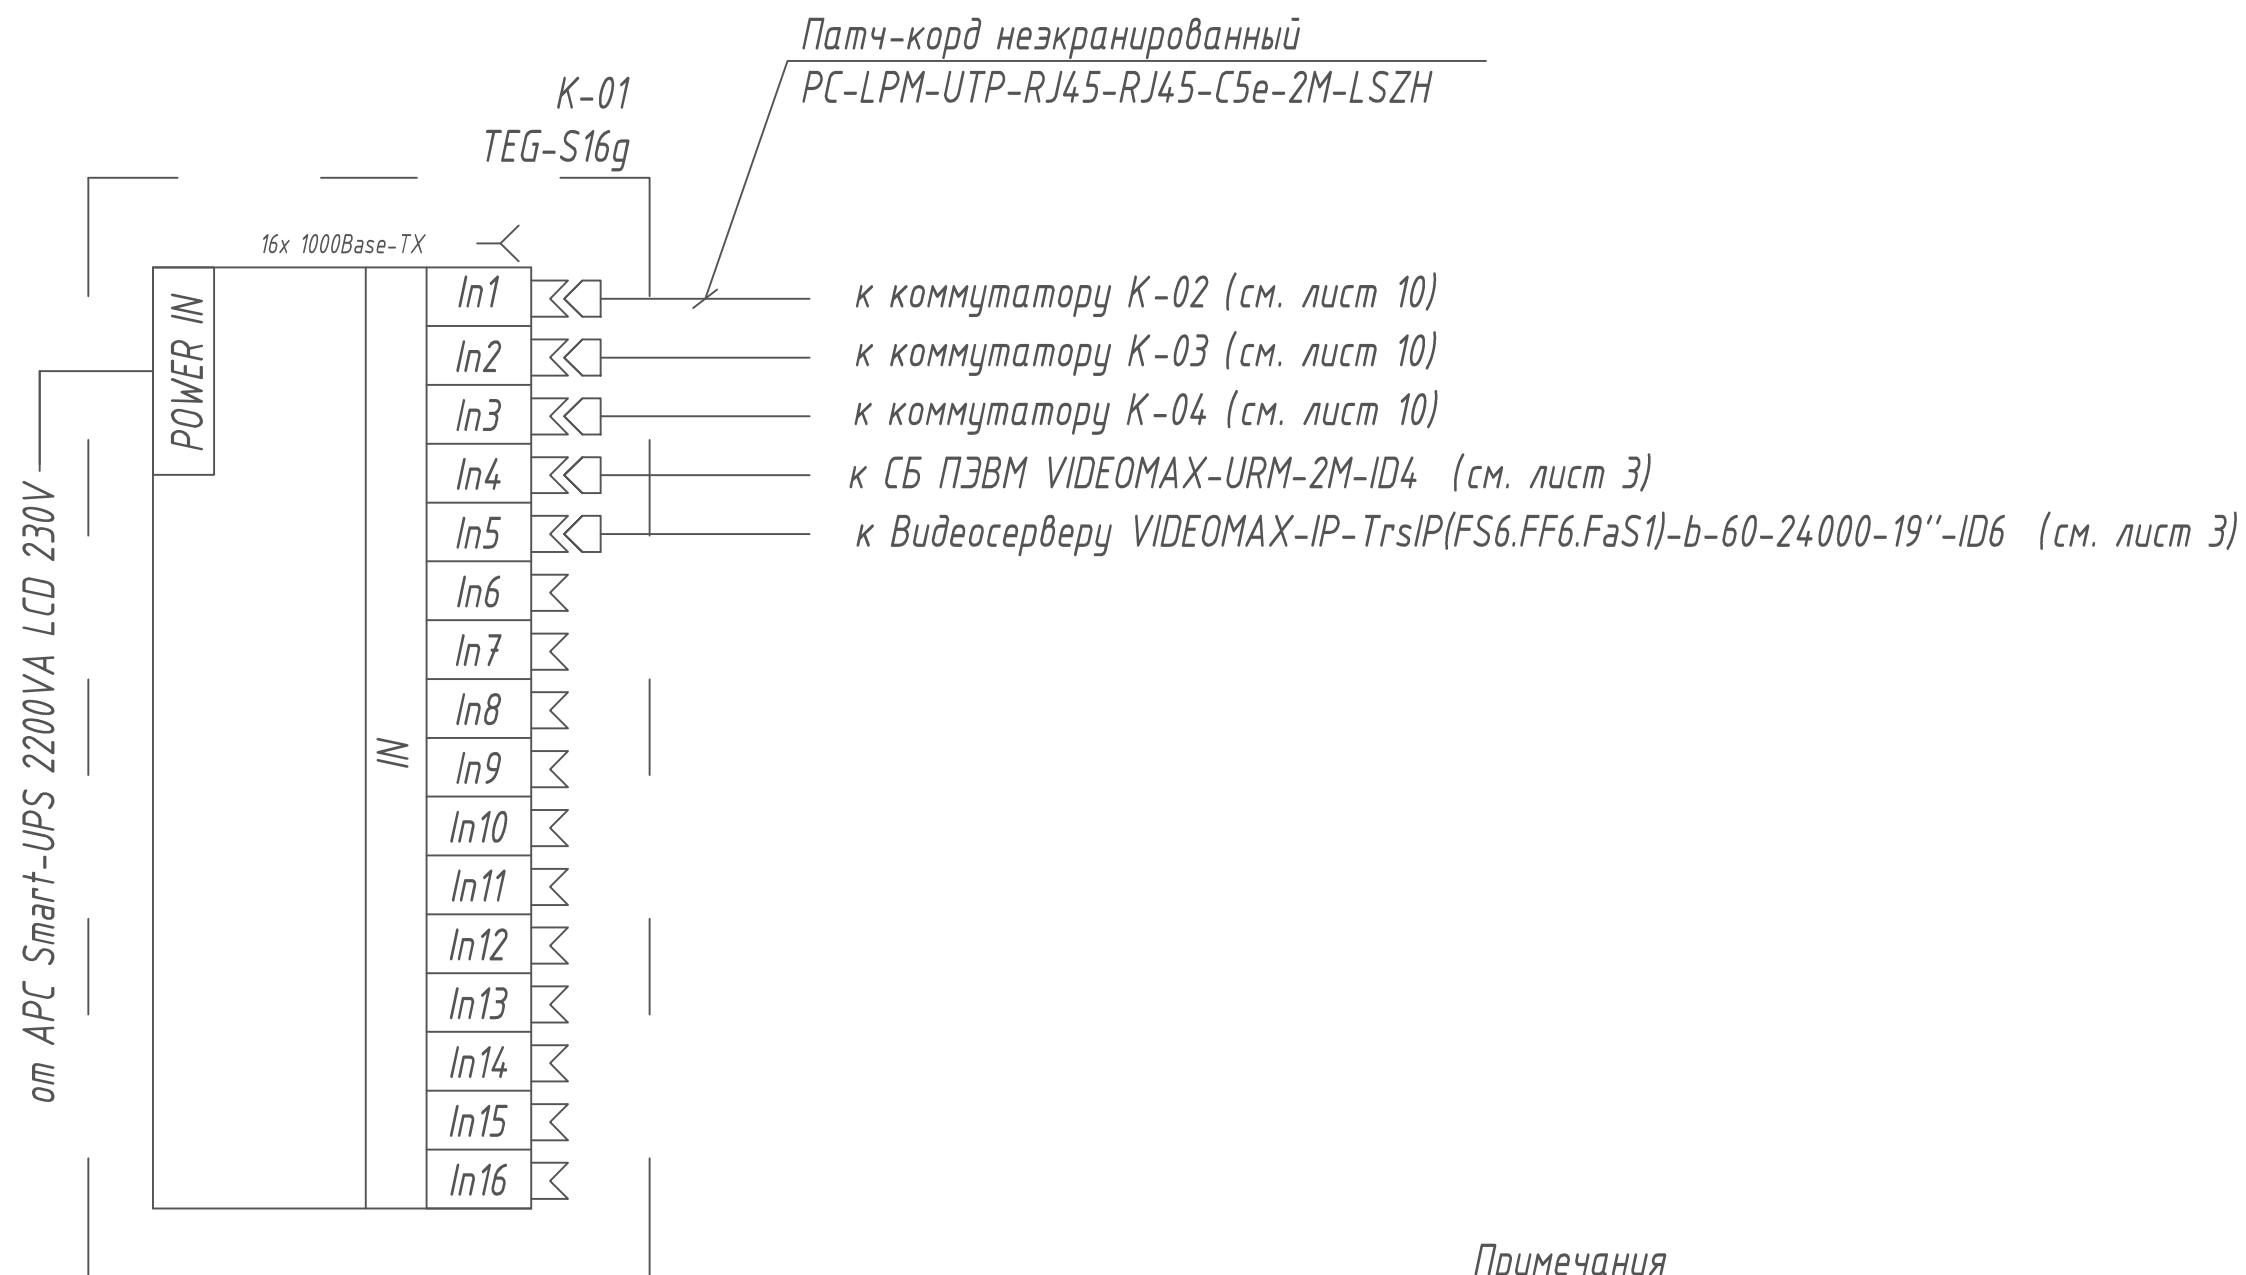

Примечания

- 1 Немаркированные кабели - штатные жгуты аппаратуры и патч-корды.
- 2 Рассматривать с листом 3.

						Шифр проекта			
						Общежитие			
						Адрес объекта			
Изм.	Кол.уч.	Лист	N Док.	Подпись	Дата	Система охранная телевизионная	Стадия	Лист	Листов
Разраб.	*						Р	10	
Н. Контр.	*					Схема соединений коммутатора ядра	000 "★"		

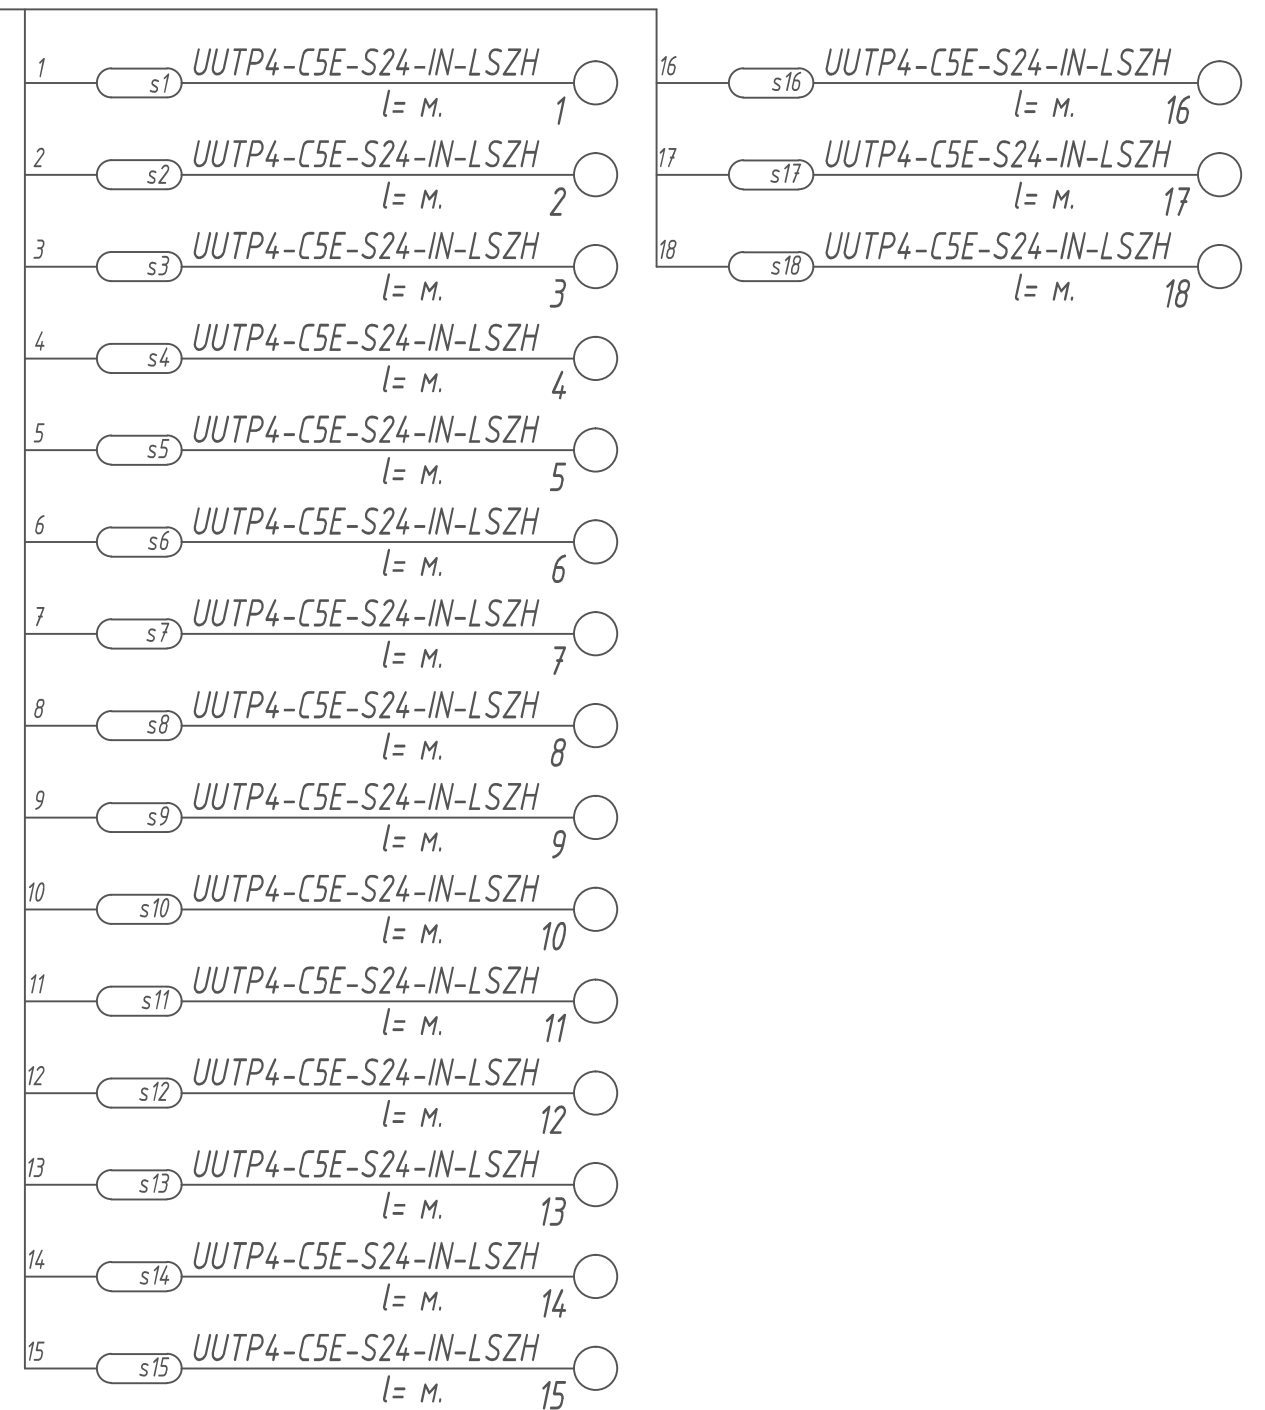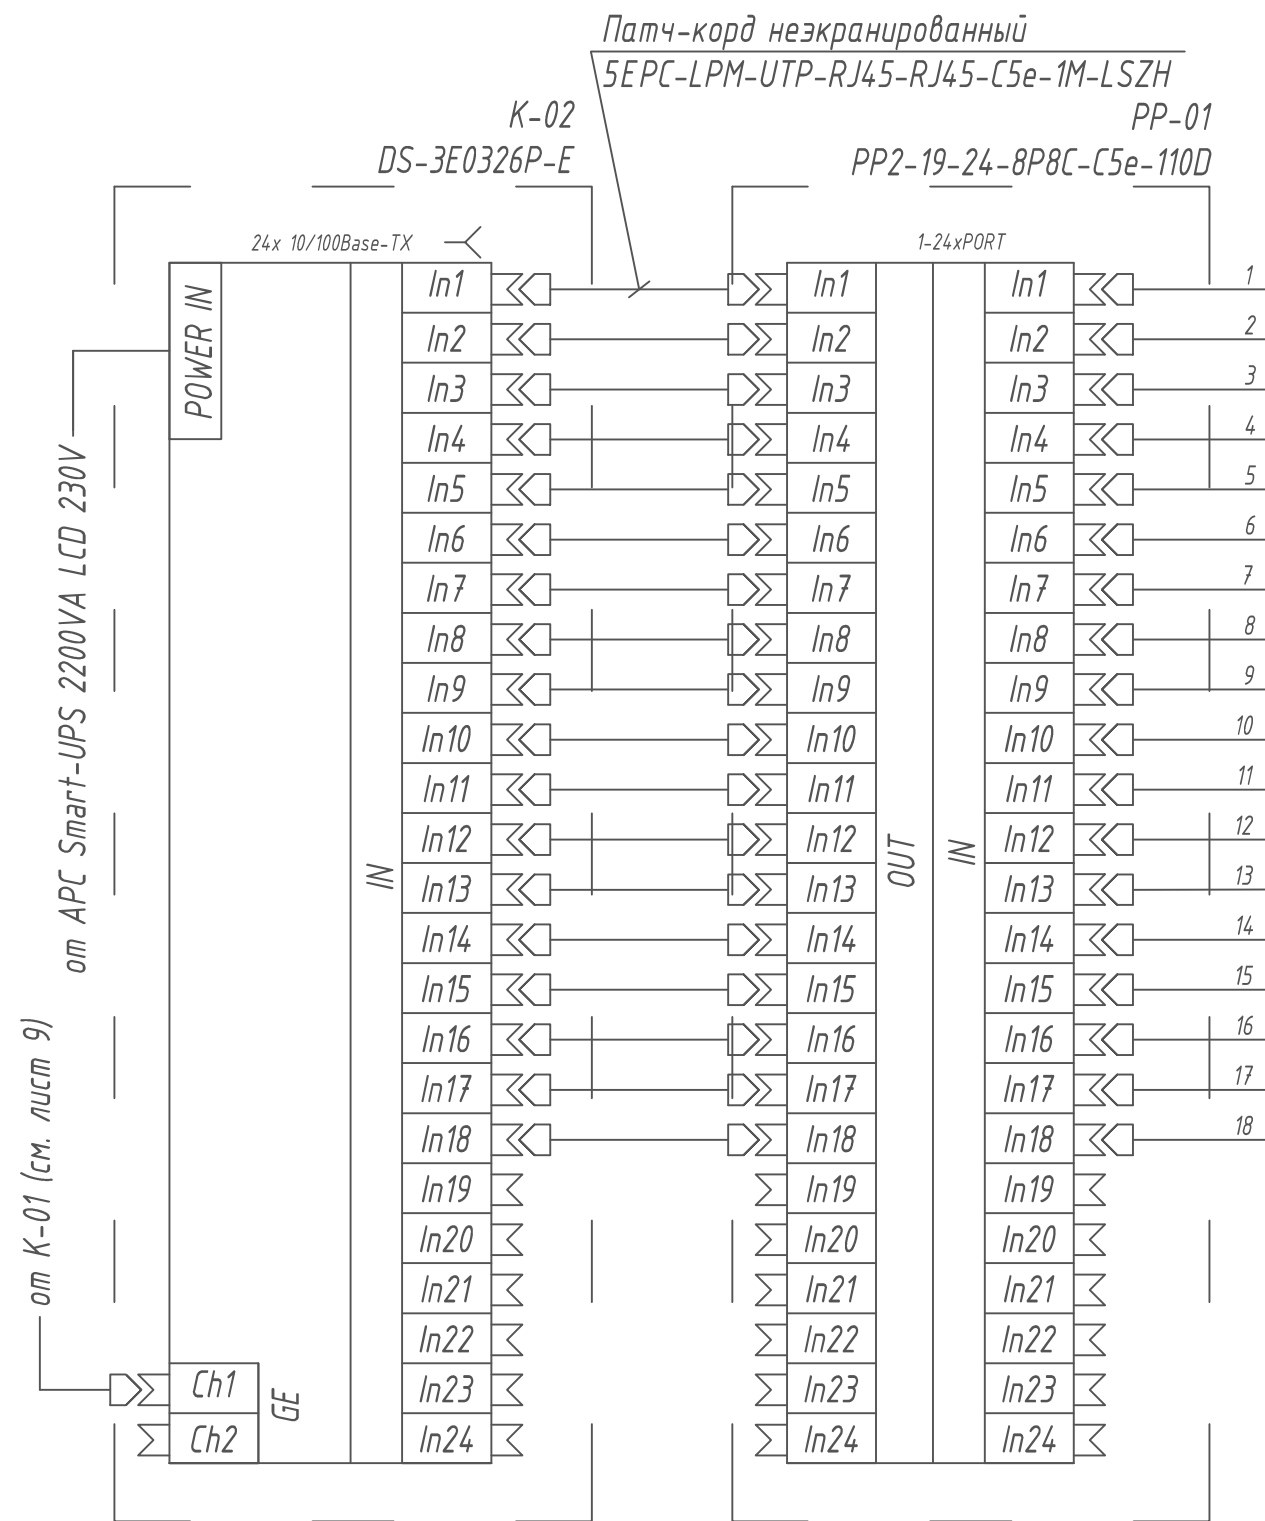

Примечания


1 Немаркированные кабели - штатные жгуты аппаратуры и патч-корды.

2 Рассматривать с листом 3.


						Шифр проекта		
						Общешитие		
						Адрес объекта		
Изм.	Кол.уч.	Лист	И Док.	Подпись	Дата	Система охранная телевизионная	Стадия	Лист
Разраб.		*					Р	11
						Схема соединений 1	000 "★"	
Н. Контр.		*						

Экспликация Шкаф № 1

Вид спереди

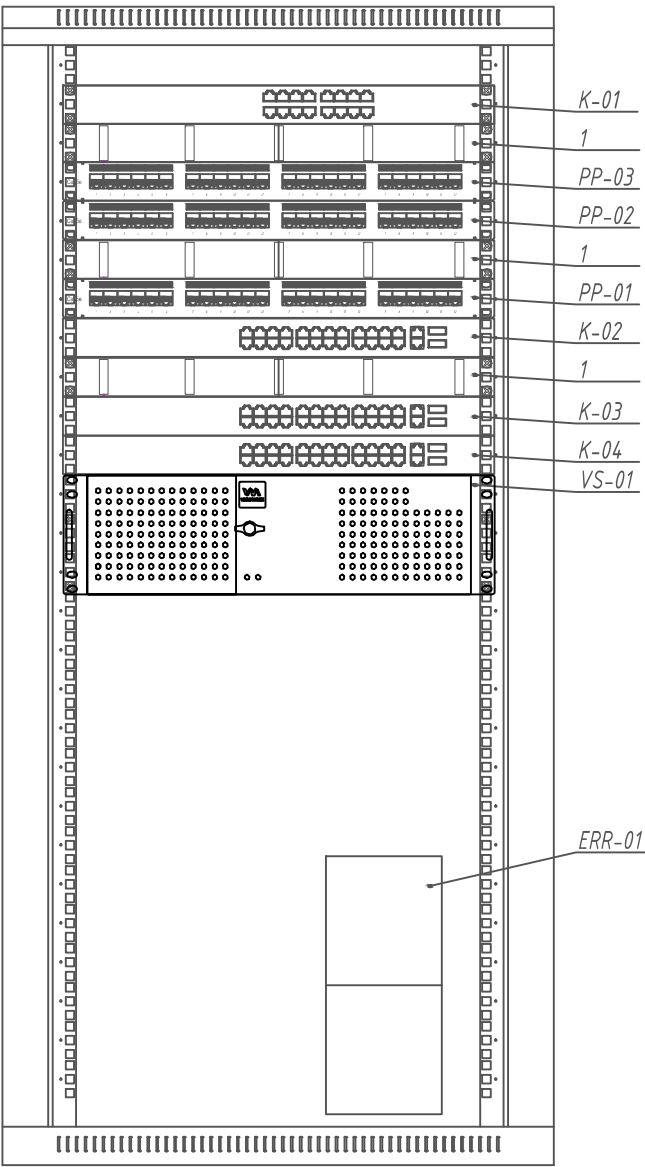

Вид сзади

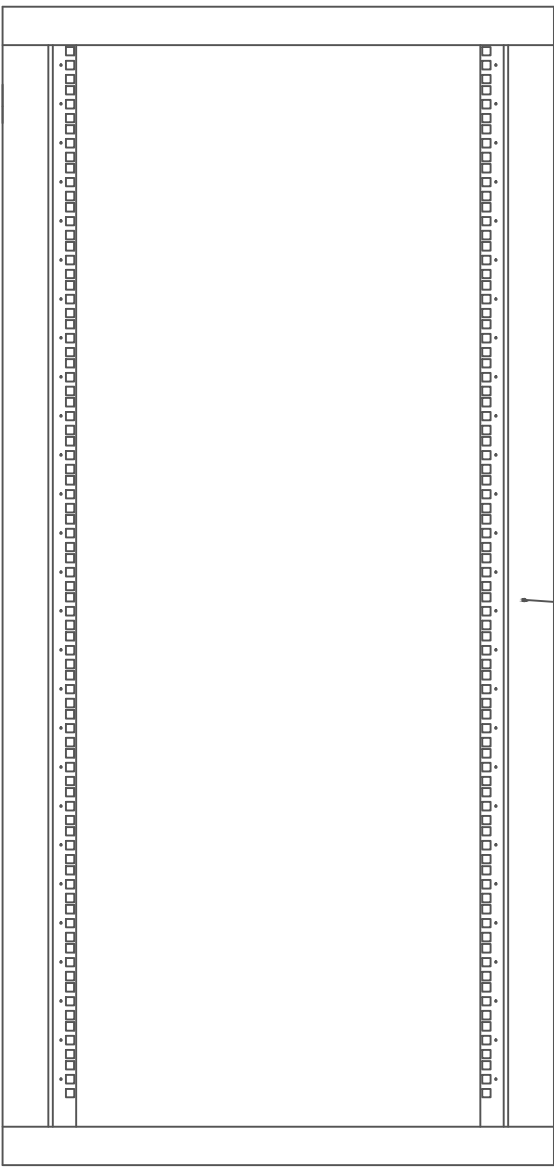

Позиция	Обозначение	Наименование	Кол-во
K-01	TEG-S16g	Сетевой коммутатор	1
K-02...K-04	DS-3E0326P-E	Сетевой коммутатор	3
VS-01	Видеосервер VIDEO MAX-IP-TrsIP(FS6.FF6.FaS1)-b-60-24000-19"-ID6	Видеосервер	1
ERR-01	APC Smart-UPS SMT2200I	Источник Бесперебойного Питания	1
PP-01...PP-03	PP2-19-24-8P8C-C5e-110D	Патч-панель с маркерами на 24 порта, 19", 1 RU	3
1	CM-1U-PL	Кабельный организатор, 19", 1 RU	3

Шкаф напольный 19" 27U, 600x800 мм, TTC2-2768-AS-RAL9004

Примечания


- 1 Все кабели заводятся от рабочих мест в Шкаф 1, где жгутуются.
2 Кабели терминируются на коммутационные панели согласно схеме соединений.
3 Вентиляционные панели TFAT-T2FM-RAL9004 условно не показаны.

						Шифр проекта		
						Общежитие		
						Адрес объекта		
Изм.	Кол.уч.	Лист	И Док.	Подпись	Дата	Система охранная телевизионная	Стадия	Лист
Разраб.	*						P	14
						Схема фасада шкафа № 1	000 "★"	
Н. Контр.	*							

Помещение охраны
(расстановка оборудования, эскиз)

Перекрытие

Подвесной потолок

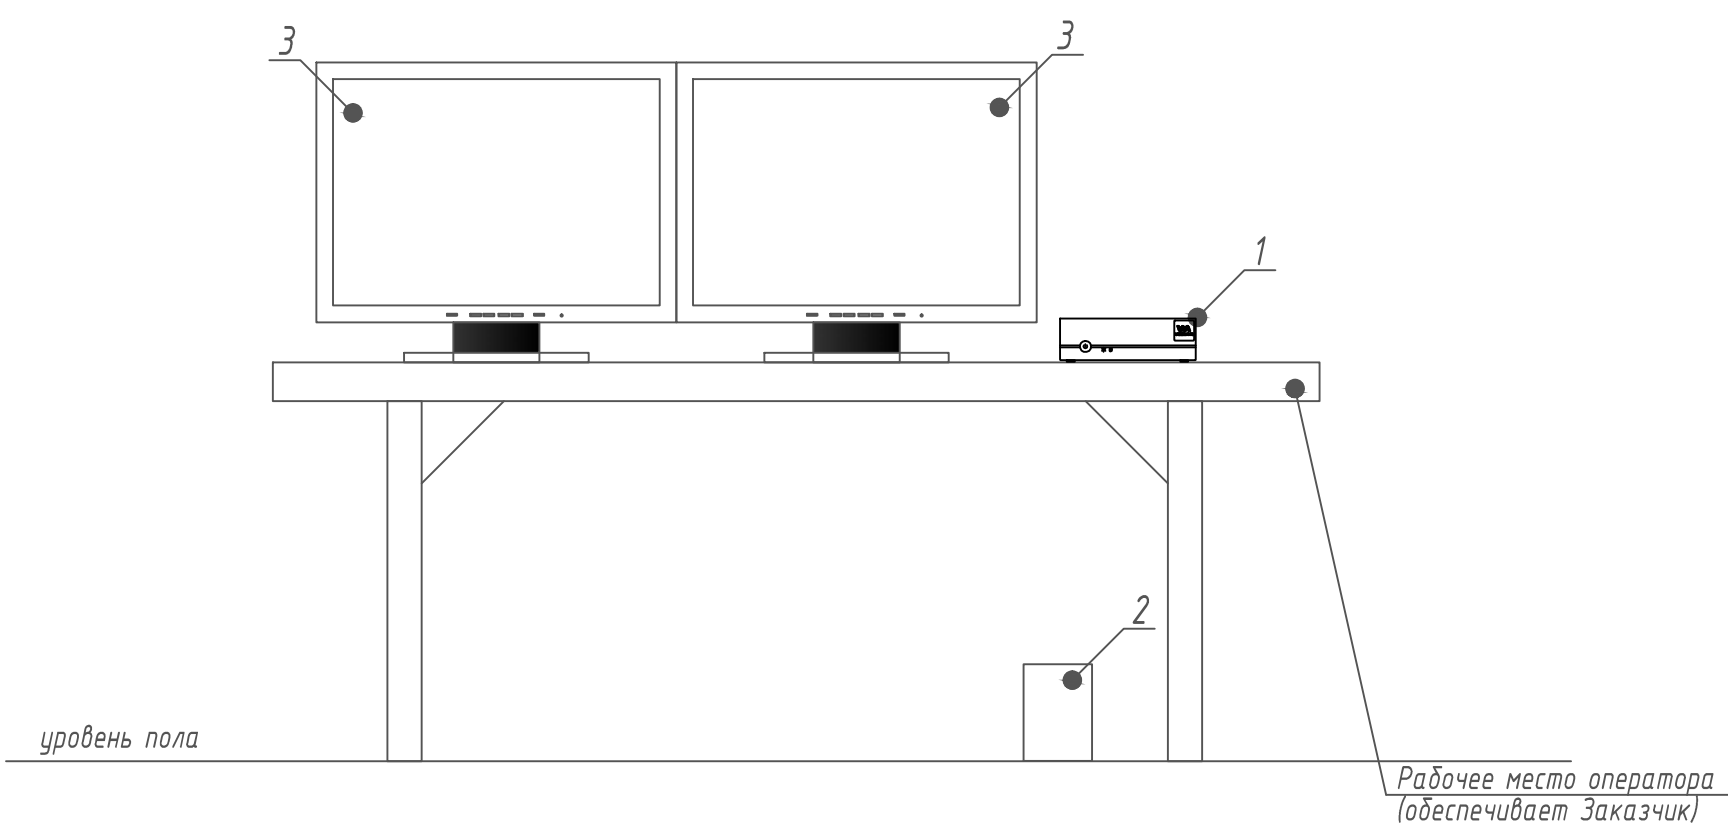

Примечание. Внешний вид оборудования, приведенного в табл. 1 может отличаться.
Таблица 1.

Поз.	Наименование	Количество
1	СБ ПЭВМ VIDEOMAX-URM-2M-ID4	1
2	Источник бесперебойного питания APC Smart-UPS SC420I	1
3	Монитор, 27", AOC i2769Vn	2

						Шифр проекта			
						Общежитие *Адрес объекта*			
Изм.	Кол.уч.	Лист	N Док.	Подпись	Дата				
Разраб.	*					Система охранная телевизионная	Стадия	Лист	Листов
							Р	15	
N. Контр.	*					Схема размещения оборудования на посту охраны	000 "★"		