


Согласовано
 Инв. № подл.
 Подп. и дата
 Взам. инв. №

Схема структурная СОТ

ПЛАН ПЕРВОГО ЭТАЖА
М 1:200

ЭКСПЛИКАЦИЯ ПОМЕЩЕНИЙ 1-ого этажа


Номер помещения	Наименование	Площадь, м ²	1			2		
			1	2	3	1	2	3
1001	Тамбур	9,14	1041	Тамбур	2,07	1083	Тамбур	2,95
1002	Вестибюль	266,6	1042	Палата	15,2	1084	Санузел (тамбур)	1,45
1003	Холл	6,40	1043	Санузел	1,8	1085	Санузел	1,48
1004	Холл	102,7	1044	Каридор	15,5	1086	Санузел (тамбур)	0,67
1005	Лестница	28,0	1045	Кабинет юриста	12,4	1087	Санузел	0,79
1006	Электрощитовая	9,97	1046	Сан. узел	10,4	1088	Выходное помещение	10,4
1007	Школа лифта	2,75	1047	Тамбур	8,3	1089	Школа лифта	1,06
1008	Школа лифта	2,55	1048	Тамбур	2,83	1090	Каридор	3,12
1009	Школа лифта	5,27	1049	Санузел	1,5	1091	Канцелярия приема	51,83
1010	Кладовая	16,5	1050	Палата	13,04	1092	Санузел	1,15
1011	Массаж	10,4	1051	Палата	15,2	1093	Тамбур	0,9
1012	Тамбур	4,4	1052	Санузел	1,8	1094	Концертный зал	241,9
1013	Сан. узел женский	6,4	1053	Санузел	1,8	1095	Гримерная	13,2
1014	Сан. узел мужской	5,6	1054	Тамбур	2,08	1096	Каридор	3,3
1015	Музыкальный	4,3	1055	Палата	15,2	1097	Санузел (тамбур)	1,98
1016	Каридор	54,2	1055.1	Санузел	1,8	1098	Санузел	1,62
1017	Тамбур	22,37	1055.2	Тамбур	2,08	1099	Тамбур	2,76
1018	Тамбур	9,42	1056	Каридор	28,2	1100	Гримерная	13,2
1019	Тамбур	22,30	1057	Палата	15,2	1101	Электрощитовая	31,2
1020	Тамбур	6,92	1057.1	Санузел	1,8	1101	Тамбур	1,15
1021	Тамбур	6,70	1057.2	Палата	15,2	1102	Кладовая	1,5
1022	Тамбур	9,32	1057.3	Санузел	1,8			
1023	Тамбур	22,17	1058	Холл	55,32			
1024	Бригадир	39,5	1059	Кабинет специалиста	16,32			
1025	ОПС	19,3	1060	Офис видеонаблюдения	16,32			
1026	Офис кадра	19,3	1061	Общедомовый зал	263,8			
1027	Каридор	21,21	1062	Санузел (тамбур)	2,3			
1028	Аптека	15,2	1063	Санузел	1,79			
1029	Тамбур	38,6	1064	Холл/прихожая	4,9			
1030	Палата	39,5	1065	Раздевальня	10,7			
1031	Санузел	24,2	1066	Школа лифта	2,7			
1032	Палата	15,2	1067	Центр приёма/обследования	55,3			
1033	Санузел	1,8	1068	Медичка	21,96			
1034	Тамбур	2,08	1069	Медичка	10,63			
1035	Палата	15,2	1070	Кладовая	13,3			
1036	Санузел	1,8	1071	Кондитерский цех	19,7			
1037	Тамбур	2,08	1072	Административное помещение	16,8			
1038	Санузел	1,8	1073	Мясорубный цех	17,4			
1039	Кабинет психолога	15,2	1074	Общедомовый цех	11,09			
1040	Тамбур	2,08	1075	Кладовая сух. продуктов	8,15			
1041	Тамбур	2,08	1076	Тамбур	3,0			
1042	Палата	15,2	1077	Помещение хранения избранных марок	2,85			
1043	Санузел	1,8	1078	Холодильная кладовая	6,78			
1044	Санузел	1,8	1079	Холодильная кладовая	8,74			
1045	Палата	15,2	1080	Тамбур	3,2			
1046	Тамбур	2,08	1081	Каридор	8,0			
			1082	Тамбур	2,2			

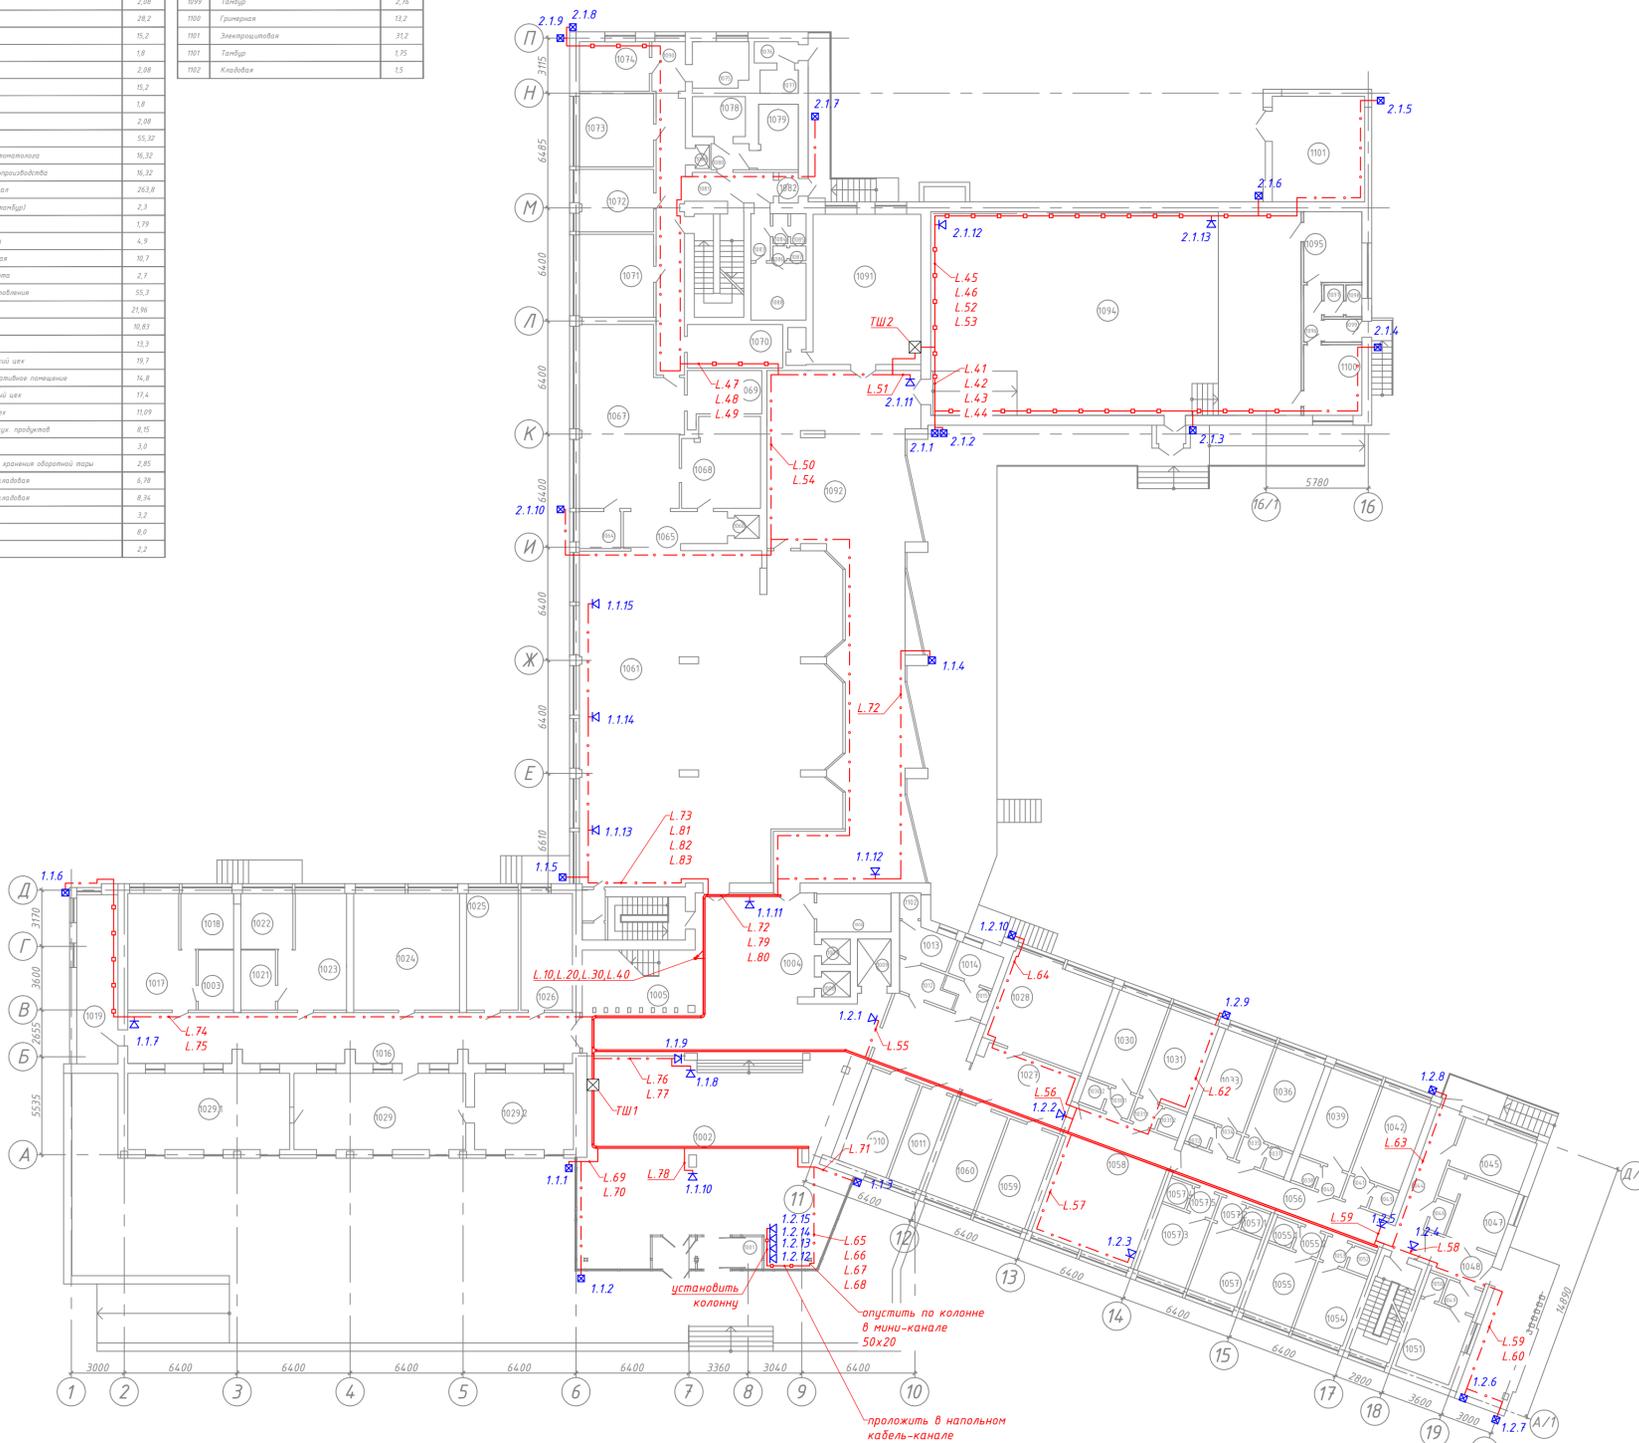

ЭКСПЛИКАЦИЯ ПОМЕЩЕНИЙ

№ п/п	Наименование	Площадь, м²	№ п/п	Наименование	Площадь, м²	№ п/п	Наименование	Площадь, м²

ПЛАН ТРЕТЬЕГО ЭТАЖА
М 1 : 200

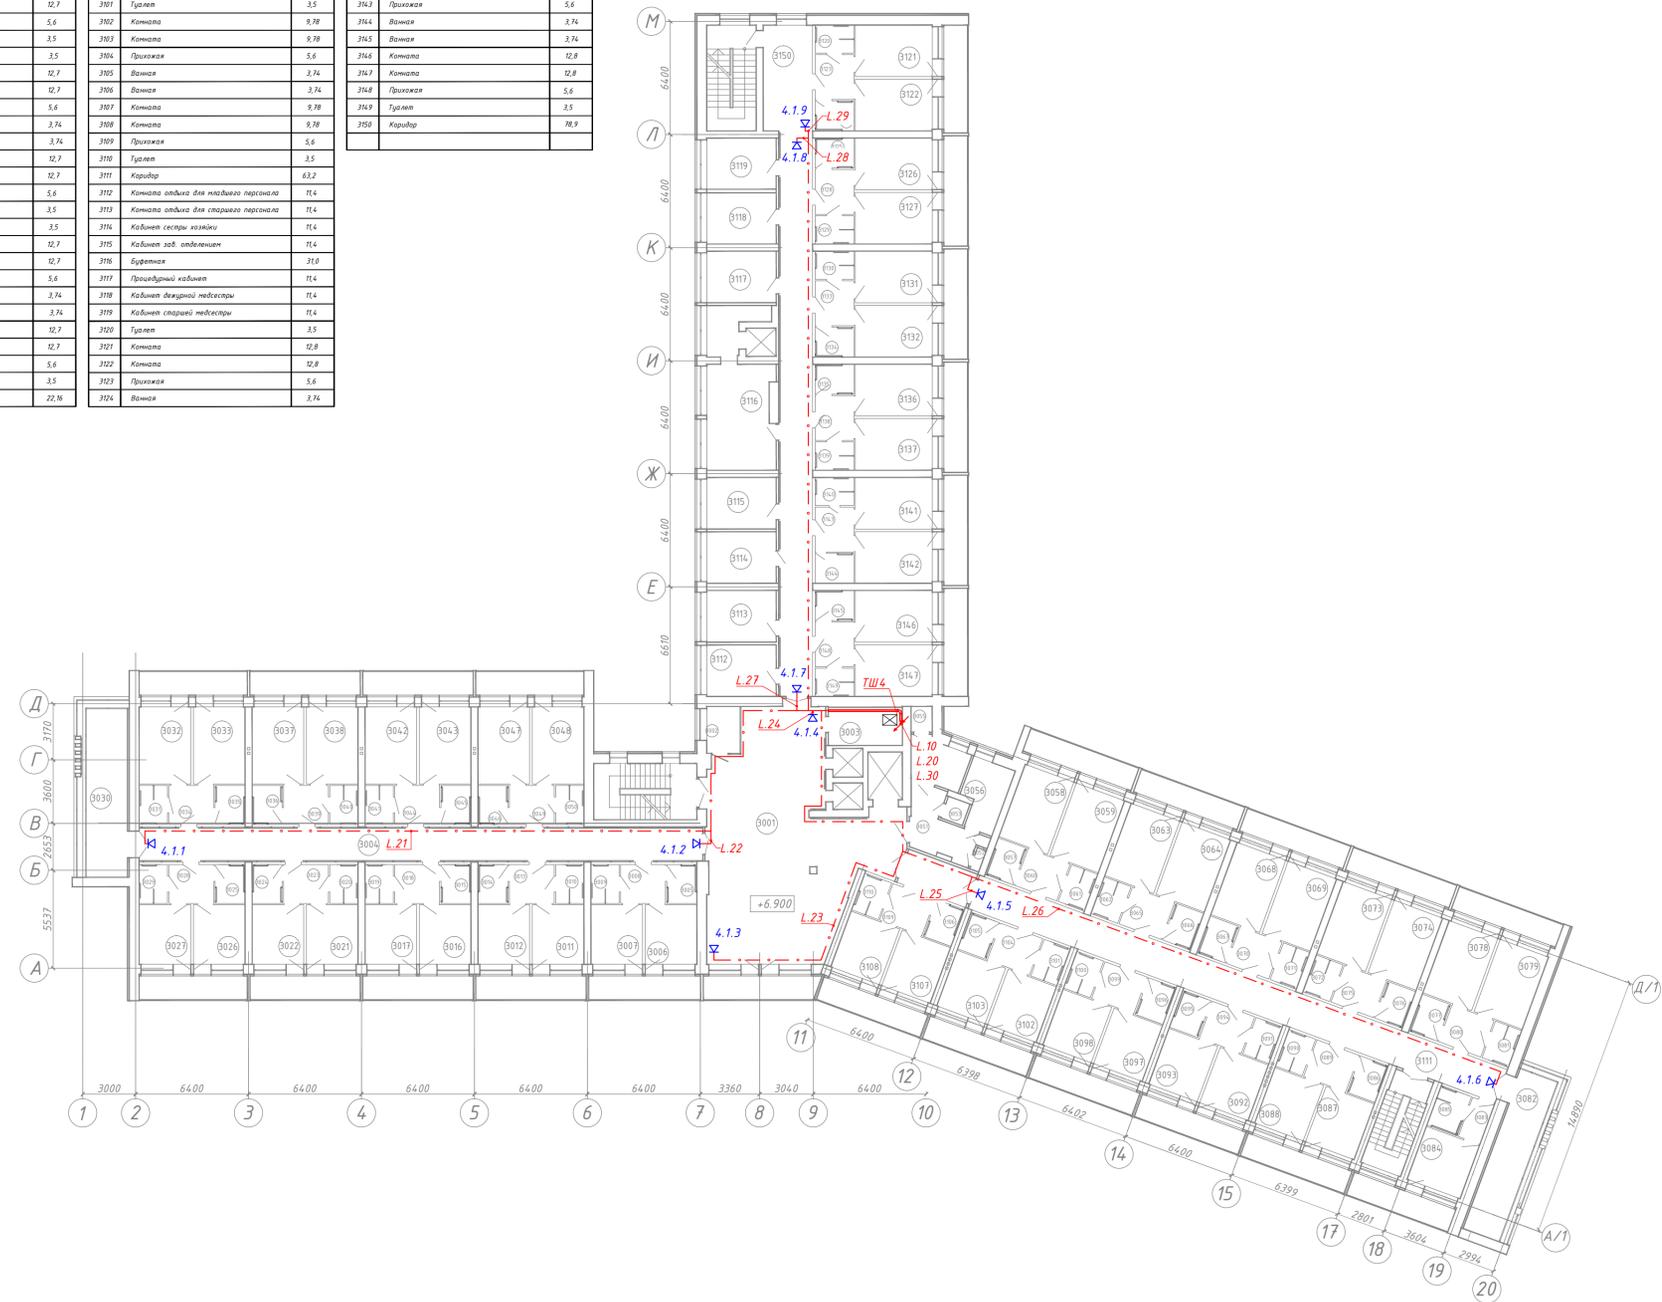


Согласовано
Имя, № подл.
Подп. и дата
Взак. инв. №

ЭКСПЛИКАЦИЯ ПОМЕЩЕНИЙ

№ п/п	Наименование	Площадь, м²	1	2	3	1	2	3	1	2	3


ПЛАН ЧЕТВЕРТОГО ЭТАЖА
М 1 : 200

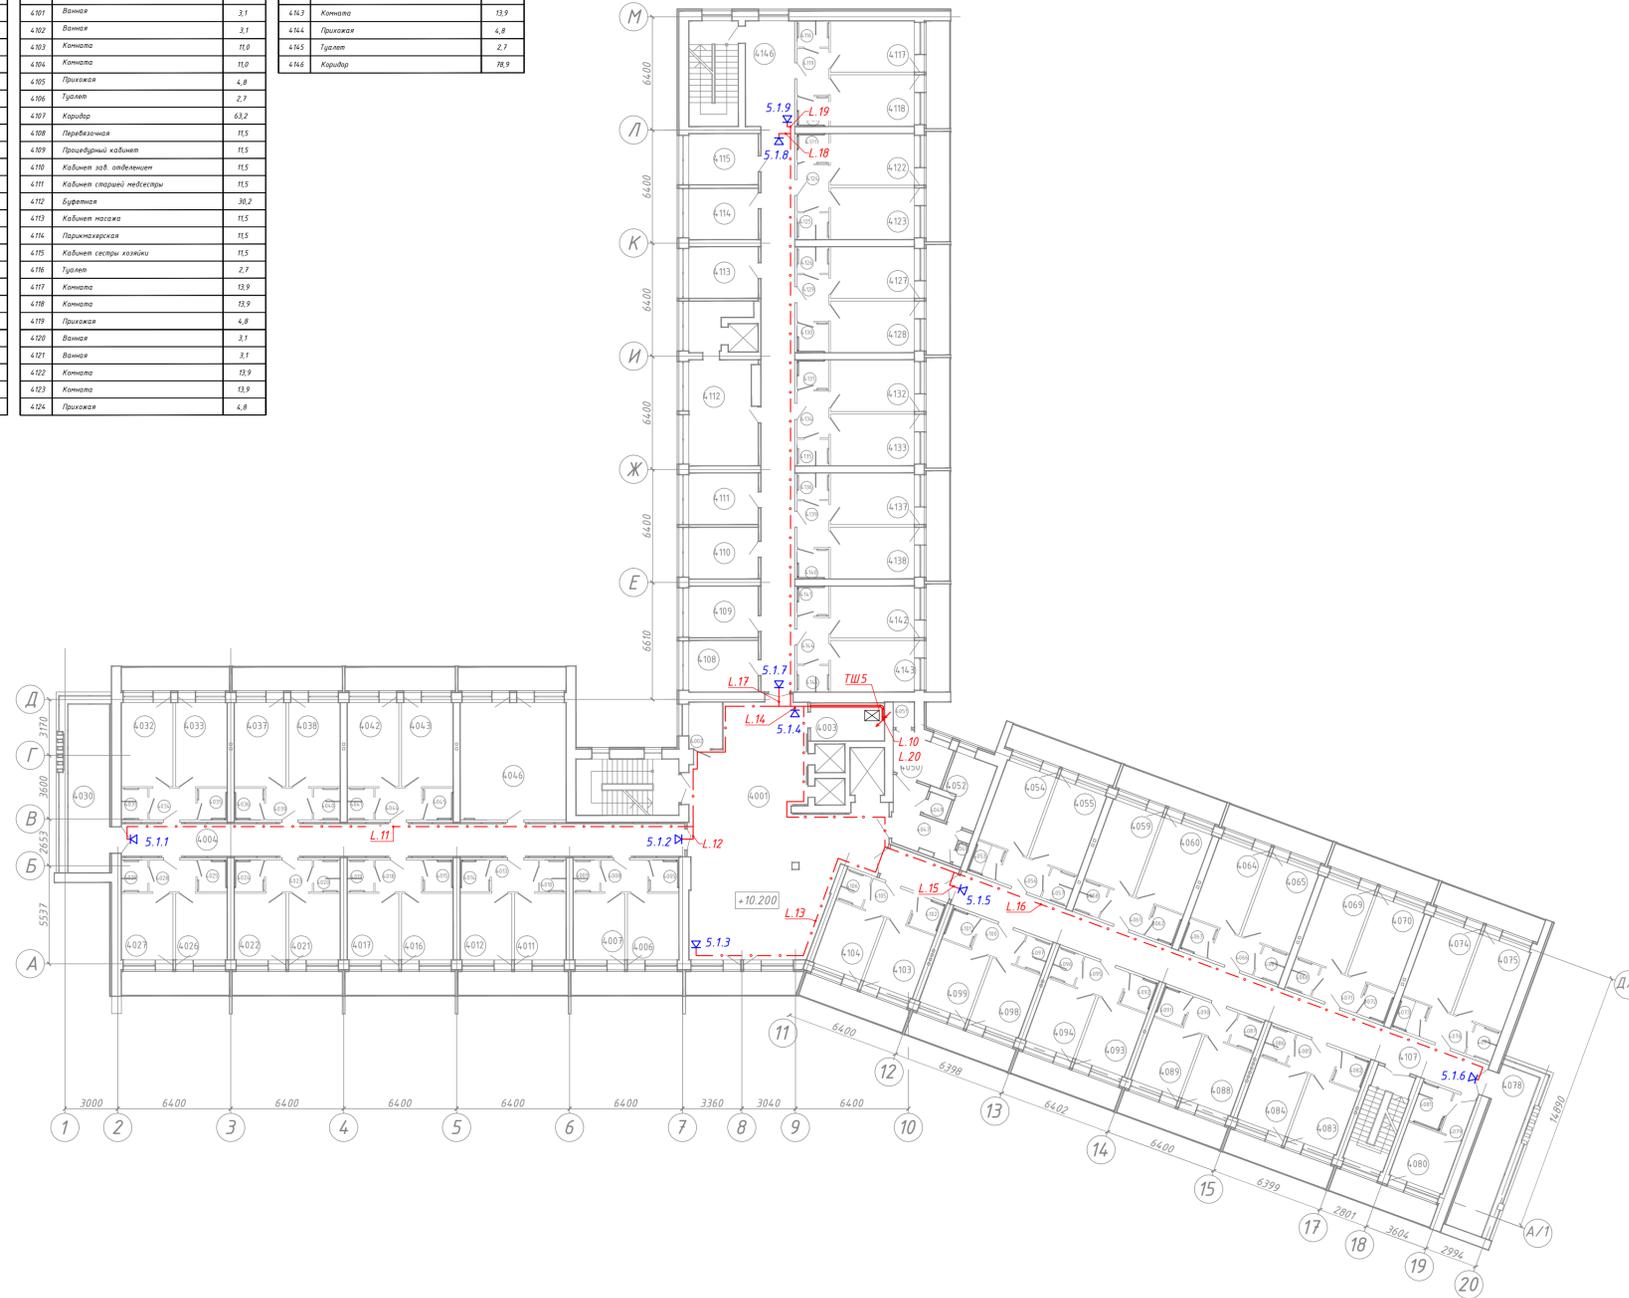

ЭКСПЛИКАЦИЯ ПОМЕЩЕНИЙ

№ п/п	Наименование	Площадь, м²	1	2	3	1	2	3	1	2	3
5001	Жил	102,8	5041	Комната	13,9	5083	Комната	10,2	5125	Комната	13,9
5002	Помещение АТС	9,1	5042	Комната	13,9	5084	Санузел	4,3	5126	Комната	13,9
5003	Коридор	43,2	5043	Прихожая	4,8	5085	Ванная	3,1	5127	Прихожая	4,8
5004	Ванная	3,1	5044	Ванная	3,1	5086	Комната	10,9	5128	Туалет	2,7
5005	Комната	11,0	5045	Ванная	3,1	5087	Комната	10,9	5129	Туалет	2,7
5006	Комната	11,0	5046	Комната	13,9	5088	Прихожая	4,8	5130	Комната	13,9
5007	Прихожая	4,8	5047	Туалет	2,7	5089	Туалет	2,7	5131	Комната	13,9
5008	Туалет	2,7	5048	Прихожая	4,8	5090	Туалет	2,7	5132	Прихожая	4,8
5009	Туалет	2,7	5049	Туалет	2,7	5091	Комната	10,9	5133	Ванная	3,1
5010	Комната	11,0	5050	Тамбур	10,6	5092	Комната	10,9	5134	Ванная	3,1
5011	Комната	11,0	5051	Мусороубор	0,67	5093	Прихожая	4,8	5135	Комната	13,9
5012	Прихожая	4,8	5052	Санузел	1,65	5094	Ванная	3,1	5136	Комната	13,9
5013	Ванная	3,1	5053	Санитарная	8,16	5095	Ванная	3,1	5137	Прихожая	4,8
5014	Ванная	3,1	5054	Помещение для хранения газ. инвентаря	1,75	5096	Комната	10,9	5138	Туалет	2,7
5015	Комната	11,0	5055	Помещеная	8,4	5097	Комната	10,9	5139	Туалет	2,7
5016	Комната	11,0	5056	Ванная	3,1	5098	Прихожая	4,8	5140	Комната	13,9
5017	Прихожая	4,8	5057	Комната	13,9	5099	Туалет	2,7	5141	Комната	13,9
5018	Туалет	2,7	5058	Комната	13,9	5100	Туалет	2,7	5142	Прихожая	4,8
5019	Туалет	2,7	5059	Прихожая	4,8	5101	Комната	10,9	5143	Ванная	3,1
5020	Комната	11,0	5060	Туалет	2,7	5102	Комната	10,9	5144	Ванная	3,1
5021	Комната	11,0	5061	Туалет	2,7	5103	Прихожая	4,8	5145	Комната	13,9
5022	Прихожая	4,8	5062	Комната	13,9	5104	Ванная	3,1	5146	Комната	13,9
5023	Ванная	3,1	5063	Комната	13,9	5105	Ванная	3,1	5147	Прихожая	4,8
5024	Ванная	3,1	5064	Прихожая	4,8	5106	Комната	10,9	5148	Туалет	2,7
5025	Комната	11,0	5065	Ванная	3,1	5107	Комната	10,9	5149	Коридор	78,9
5026	Комната	11,0	5066	Ванная	3,1	5108	Прихожая	4,8			
5027	Прихожая	4,8	5067	Комната	13,9	5109	Туалет	2,7			
5028	Туалет	2,7	5068	Комната	13,9	5110	Коридор	43,2			
5029	Ванная	3,1	5069	Прихожая	4,8	5111	Комната отдыха старшего персонала	11,5			
5030	Туалет	2,7	5070	Туалет	2,7	5112	Комната отдыха старшего персонала	11,5			
5037	Комната	13,9	5077	Комната	13,9	5119	Туалет	2,7			
5038	Прихожая	4,8	5078	Комната	13,9	5120	Комната	13,9			
5039	Туалет	2,7	5079	Прихожая	4,8	5121	Комната	13,9			
5040	Туалет	2,7	5080	Туалет	2,7	5122	Прихожая	4,8			
			5081	Ванная	3,1	5123	Ванная	3,1			
			5082	Прихожая	3,1	5124	Ванная	3,1			

ПЛАН ПЯТОГО ЭТАЖА
М 1 : 200

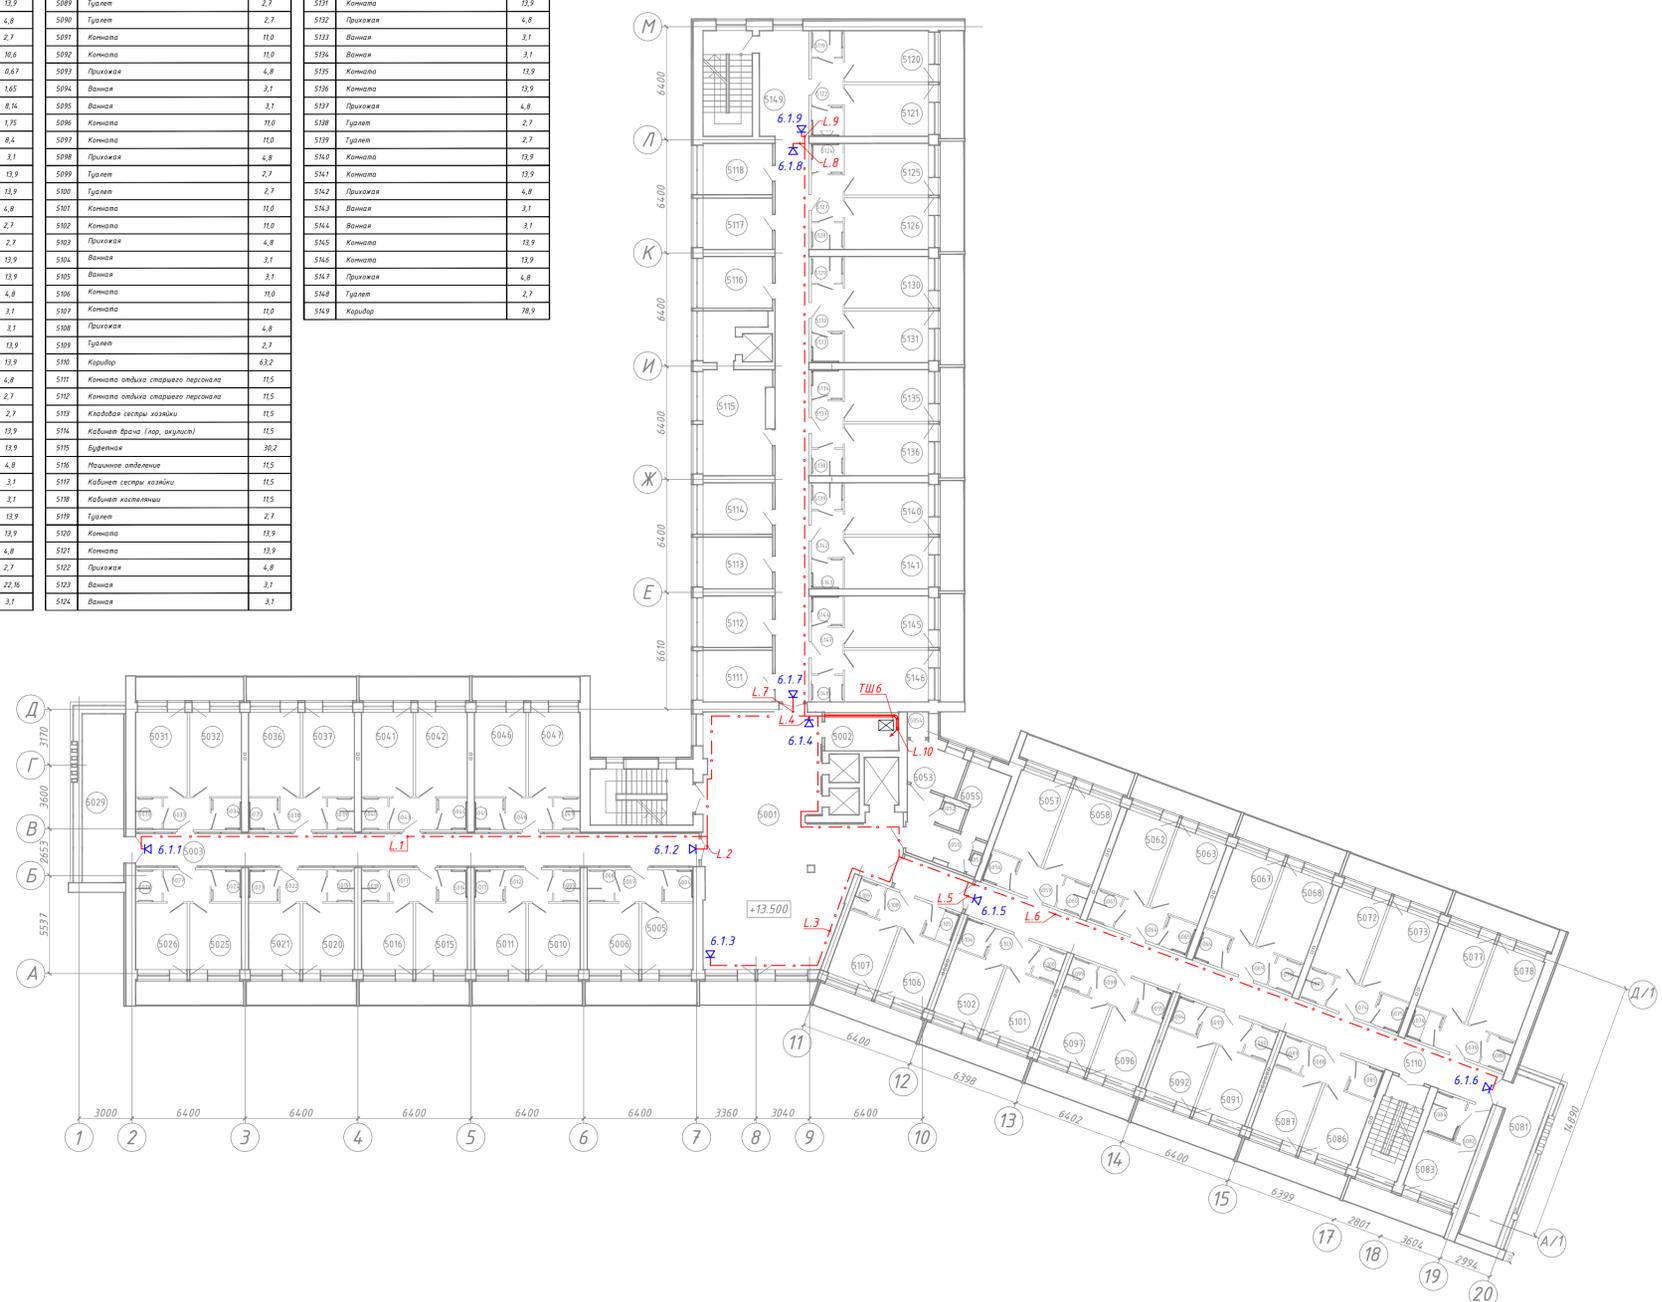


Согласовано
Лист № 1
Лист № 2
ПЛАН ПЕРВОГО ЭТАЖА
М 1 : 200

ЭКСПЛИКАЦИЯ ПОМЕЩЕНИЙ 1-ого этажа

Номер помещения	Наименование	Площадь, м²	1			2		
			1	2	3	1	2	3

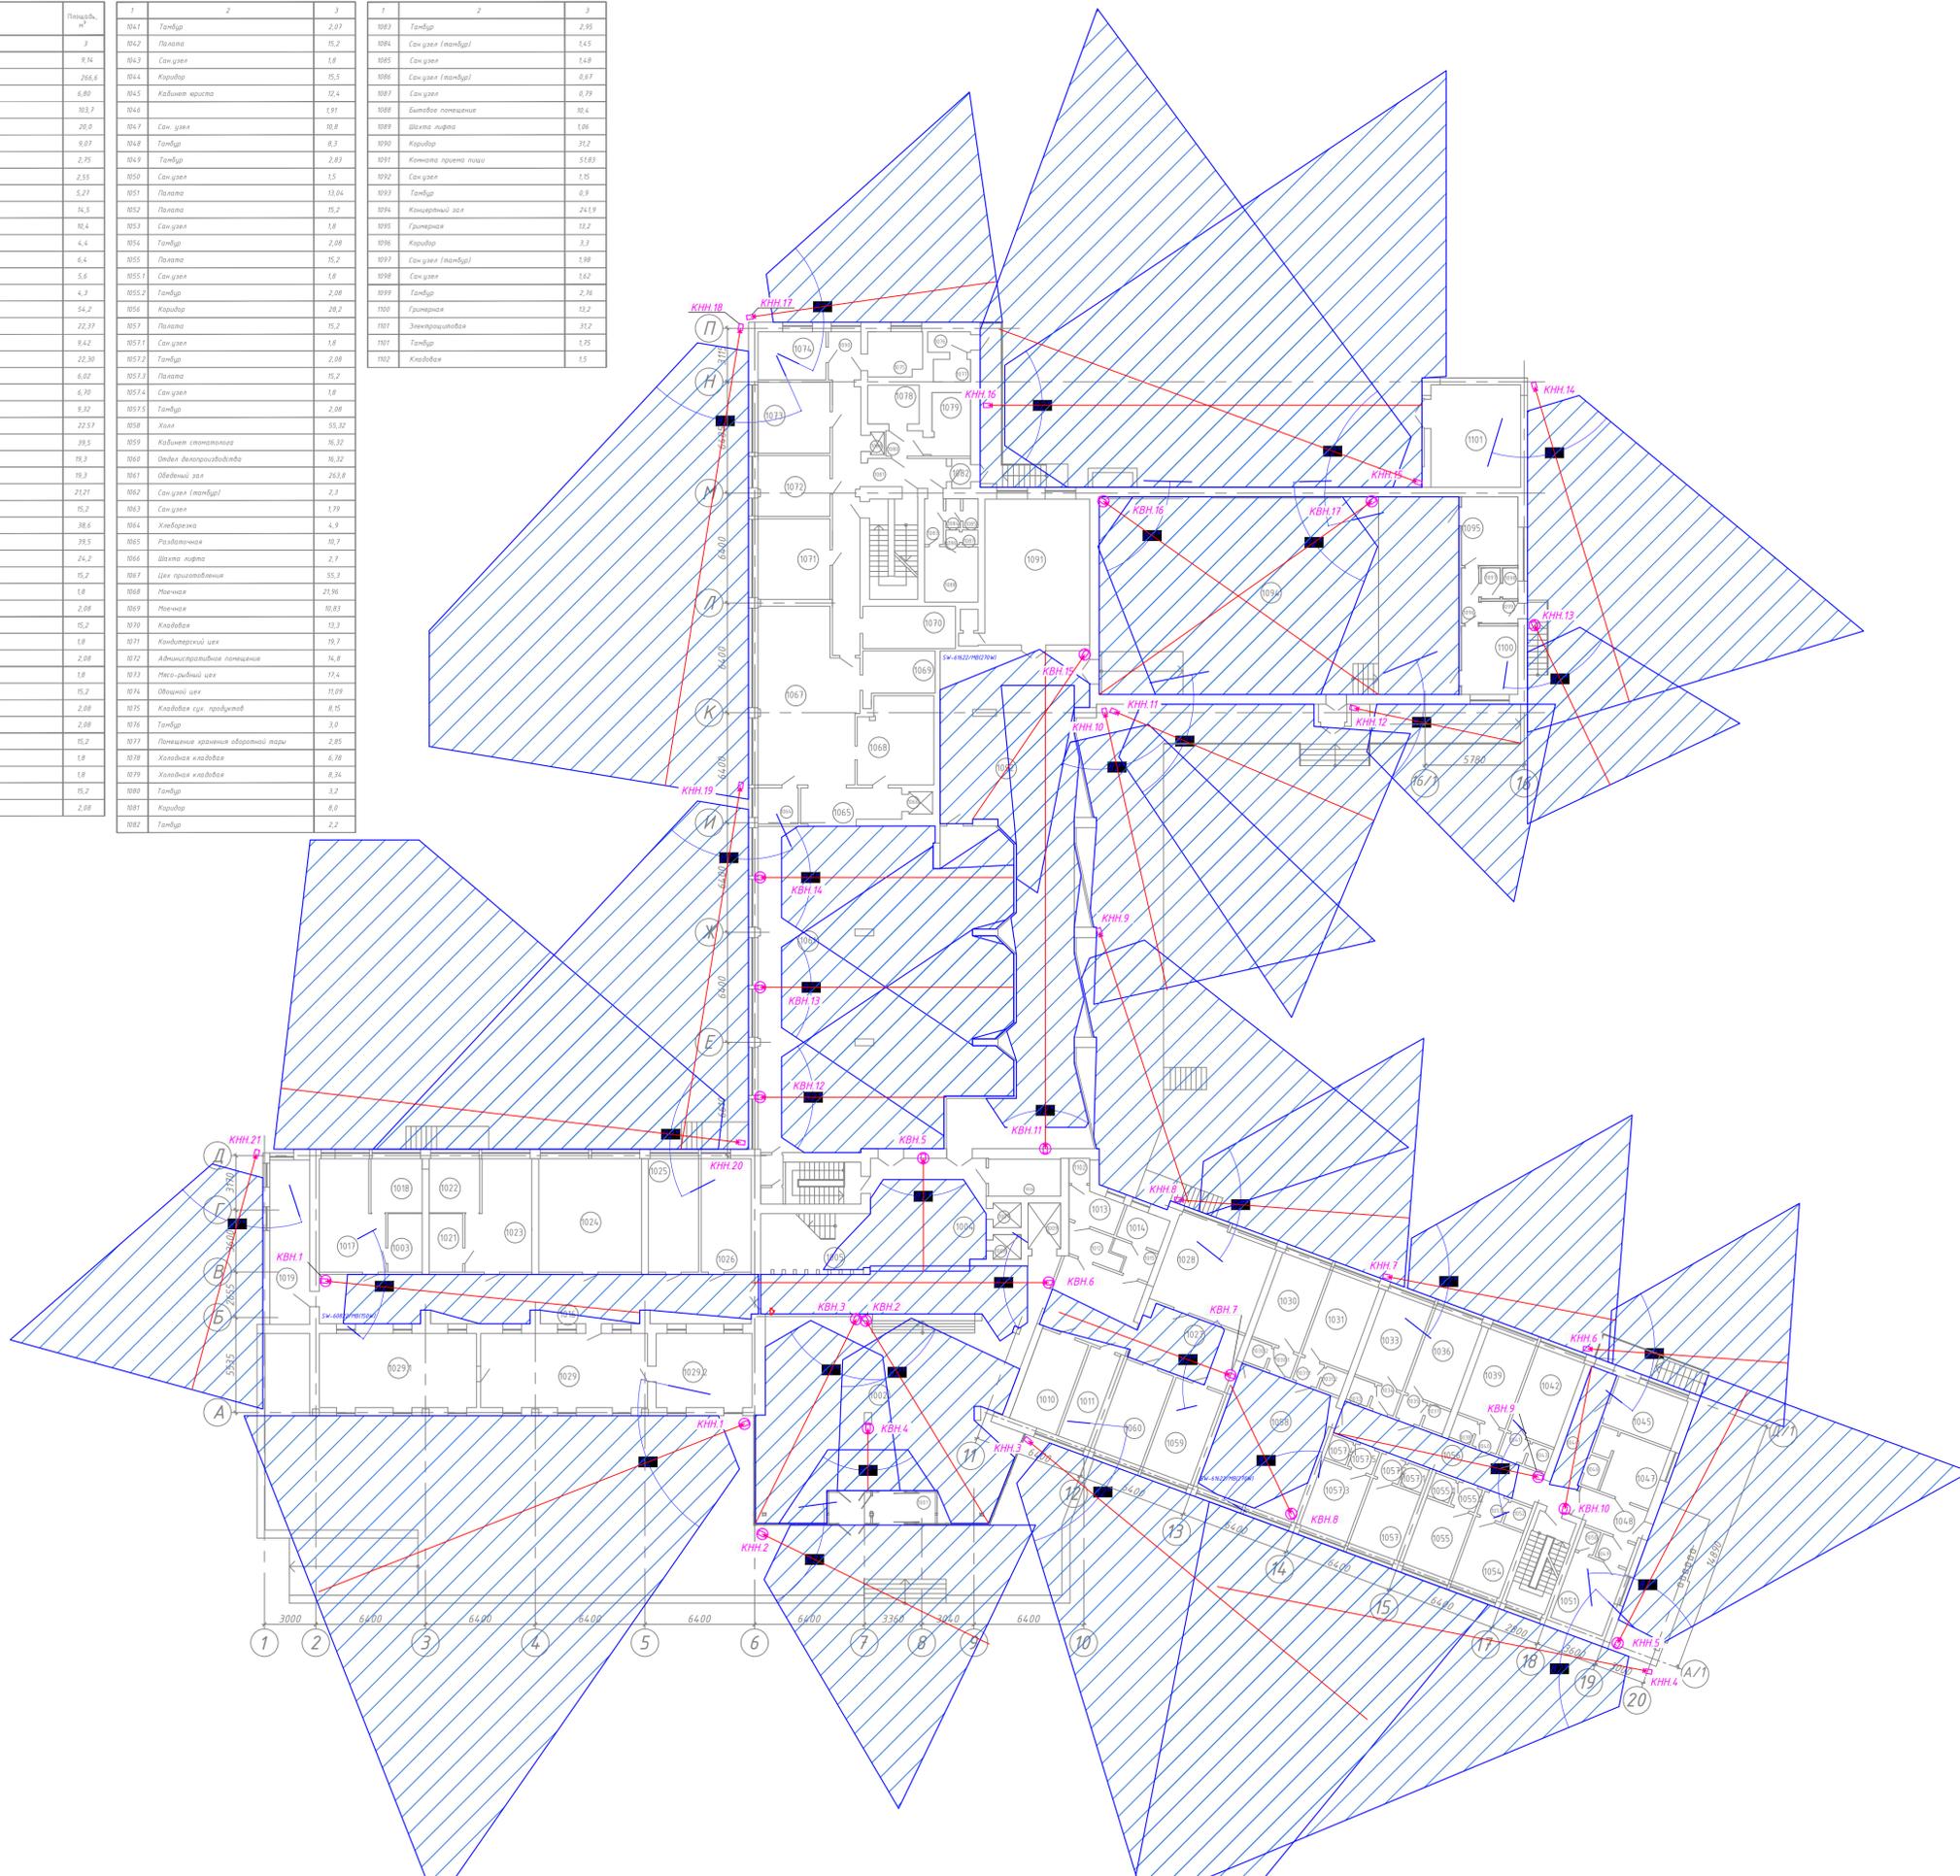


Согласовано
Лист. № инв. №
Лист. и дата
Лист. № подл.

ЭКСПЛИКАЦИЯ ПОМЕЩЕНИЙ

№ п/п	Наименование	Площадь, м²	1	2	3	1	2	3	1	2	3

ПЛАН ВТОРОГО ЭТАЖА
М 1 : 200

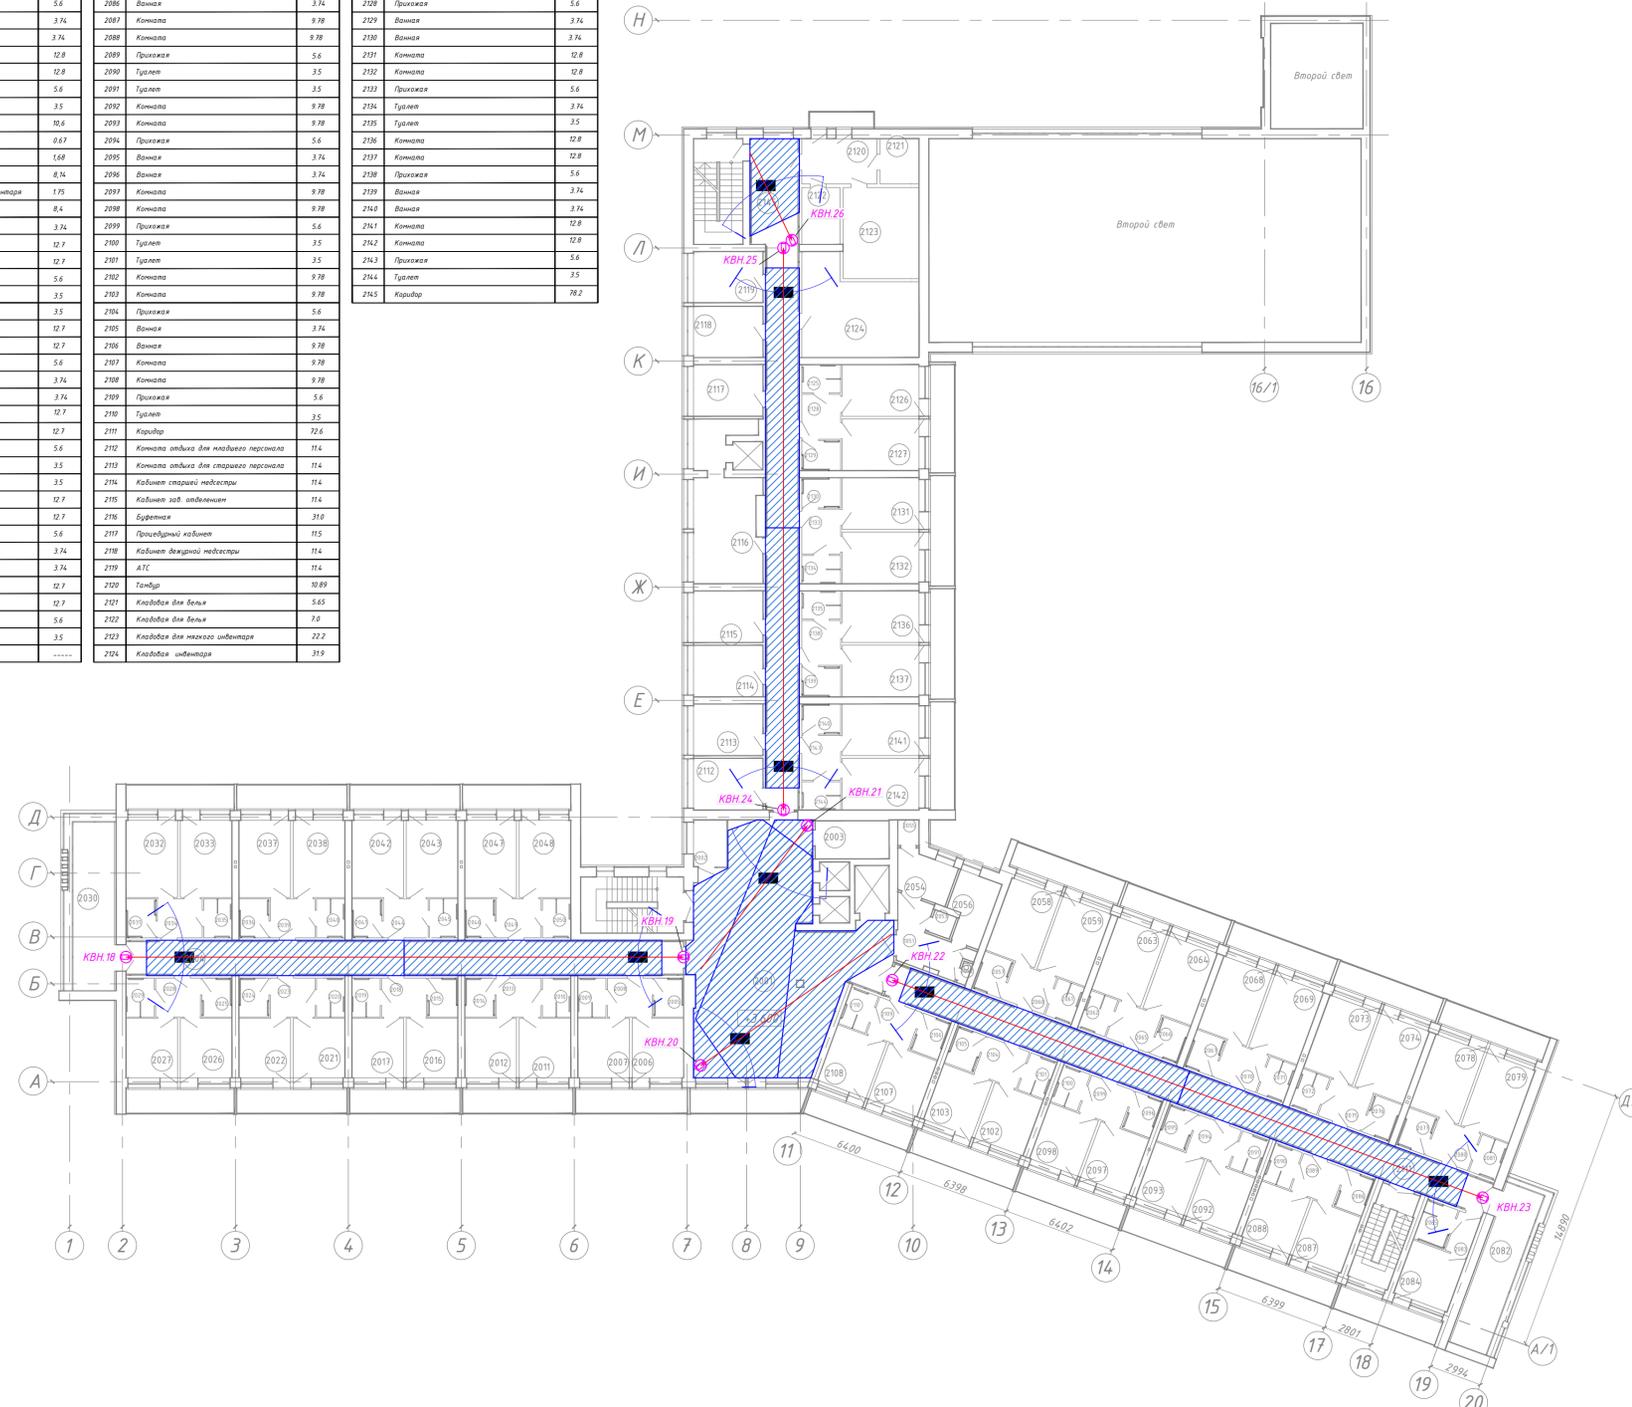


Согласовано
Лист № 01
Лист № 01
Лист № 01
Лист № 01

ЭКСПЛИКАЦИЯ ПОМЕЩЕНИЙ

№ п/п	Наименование	Площадь, м²	№ п/п	Наименование	Площадь, м²	№ п/п	Наименование	Площадь, м²

ПЛАН ТРЕТЬЕГО ЭТАЖА
М 1 : 200

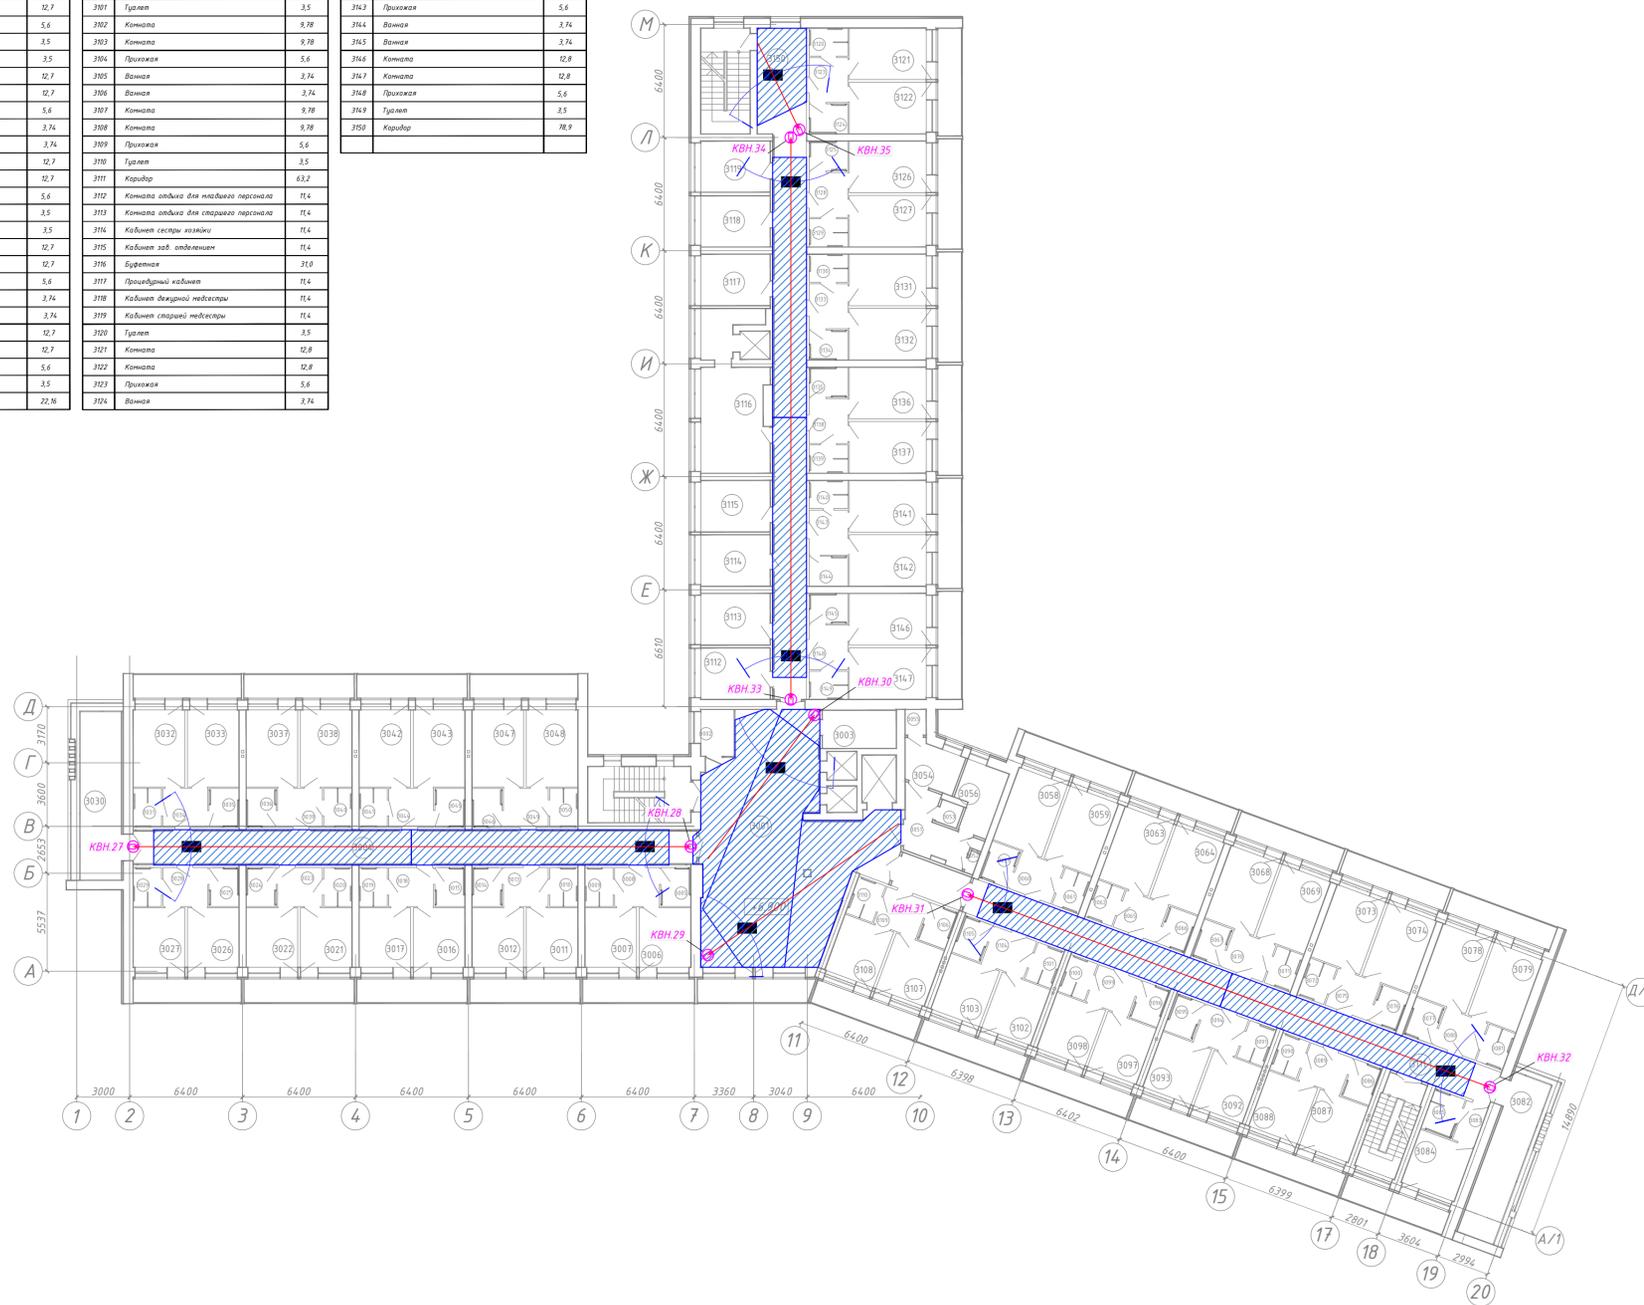

Согласовано

Взак. инф. №


Побл. и дата

Инф. № подл.

ЭКСПЛИКАЦИЯ ПОМЕЩЕНИЙ

№ п/п	Наименование	Площадь, м²	1	2	3	1	2	3	1	2	3
4001	Холл	102,8	4041	Тулал	2,7	4083	Комната	11,0	4125	Тулал	2,7
4002	Дек. лестница	5,0	4042	Комната	13,9	4084	Комната	11,0	4126	Тулал	2,7
4003	Помещение АТС	9,1	4043	Комната	13,9	4085	Прихожая	4,8	4127	Комната	13,9
4004	Крибур	63,2	4044	Прихожая	4,8	4086	Тулал	2,7	4128	Комната	13,9
4005	Ванна	3,1	4045	Ванная	3,1	4087	Тулал	2,7	4129	Прихожая	4,8
4006	Комната	11,0	4046	Кабинет филологич.	39,84	4088	Комната	11,0	4130	Ванная	3,1
4007	Комната	11,0	4047	Галлери	10,8	4089	Комната	11,0	4131	Ванная	3,1
4008	Прихожая	4,8	4048	Музыкальный	0,67	4090	Прихожая	4,8	4132	Комната	13,9
4009	Тулал	2,7	4049	Сан. узел	1,65	4091	Ванная	3,1	4133	Комната	13,9
4010	Тулал	2,7	4050	Салонная	8,14	4092	Ванная	3,1	4134	Прихожая	4,8
4011	Комната	11,0	4051	Помещение для хранения изд. литературы	1,75	4093	Комната	11,0	4135	Тулал	2,7
4012	Комната	11,0	4052	Личбинская	8,4	4094	Комната	11,0	4136	Тулал	2,7
4013	Прихожая	4,8	4053	Ванная	3,1	4095	Прихожая	4,8	4137	Комната	13,9
4014	Ванная	3,1	4054	Комната	13,9	4096	Тулал	2,7	4138	Комната	13,9
4015	Ванная	3,1	4055	Комната	13,9	4097	Тулал	2,7	4139	Прихожая	4,8
4016	Комната	11,0	4056	Прихожая	4,8	4098	Комната	11,0	4140	Ванная	3,1
4017	Комната	11,0	4057	Тулал	2,7	4099	Комната	11,0	4141	Ванная	3,1
4018	Прихожая	4,8	4058	Тулал	2,7	4100	Прихожая	4,8	4142	Комната	13,9
4019	Тулал	2,7	4059	Комната	13,9	4101	Ванная	3,1	4143	Комната	13,9
4020	Тулал	2,7	4060	Комната	13,9	4102	Ванная	3,1	4144	Прихожая	4,8
4021	Комната	11,0	4061	Прихожая	4,8	4103	Комната	11,0	4145	Тулал	2,7
4022	Комната	11,0	4062	Ванная	3,1	4104	Комната	11,0	4146	Крибур	78,9
4023	Прихожая	4,8	4063	Ванная	3,1	4105	Прихожая	4,8			
4024	Ванная	3,1	4064	Комната	13,9	4106	Тулал	2,7			
4025	Ванная	3,1	4065	Комната	13,9	4107	Крибур	63,2			
4026	Комната	11,0	4066	Прихожая	4,8	4108	Преподаватель	11,5			
4027	Комната	11,0	4067	Тулал	2,7	4109	Преподаватель кабинет	11,5			
4028	Прихожая	4,8	4068	Тулал	2,7	4110	Кабинет зав. отделением	11,5			
4029	Тулал	2,7	4069	Комната	13,9	4111	Кабинет старшей медсестры	11,5			
4040	Лобби	23,3	4070	Комната	13,9	4112	Бурфаска	36,2			
4031	Тулал	2,7	4071	Прихожая	4,8	4113	Кабинет массажа	11,5			
4032	Комната	13,9	4072	Ванная	3,1	4114	Парикмахерская	11,5			
4033	Комната	13,9	4073	Ванная	3,1	4115	Кабинет сестры-хозяйки	11,5			
4034	Прихожая	4,8	4074	Комната	13,9	4116	Тулал	2,7			
4035	Ванная	3,1	4075	Комната	13,9	4117	Комната	13,9			
4036	Ванная	3,1	4076	Прихожая	4,8	4118	Комната	13,9			
4037	Комната	13,9	4077	Тулал	2,7	4119	Прихожая	4,8			
4038	Комната	13,9	4078	Лобби	22,6	4120	Ванная	3,1			
4039	Прихожая	4,8	4079	Прихожая	3,1	4121	Ванная	3,1			
4040	Тулал	2,7	4080	Комната	10,2	4122	Комната	13,9			
			4081	Сан. узел	4,3	4123	Комната	13,9			
			4082	Ванная	3,1	4124	Прихожая	4,8			


ПЛАН ЧЕТВЕРТОГО ЭТАЖА
М 1 : 200

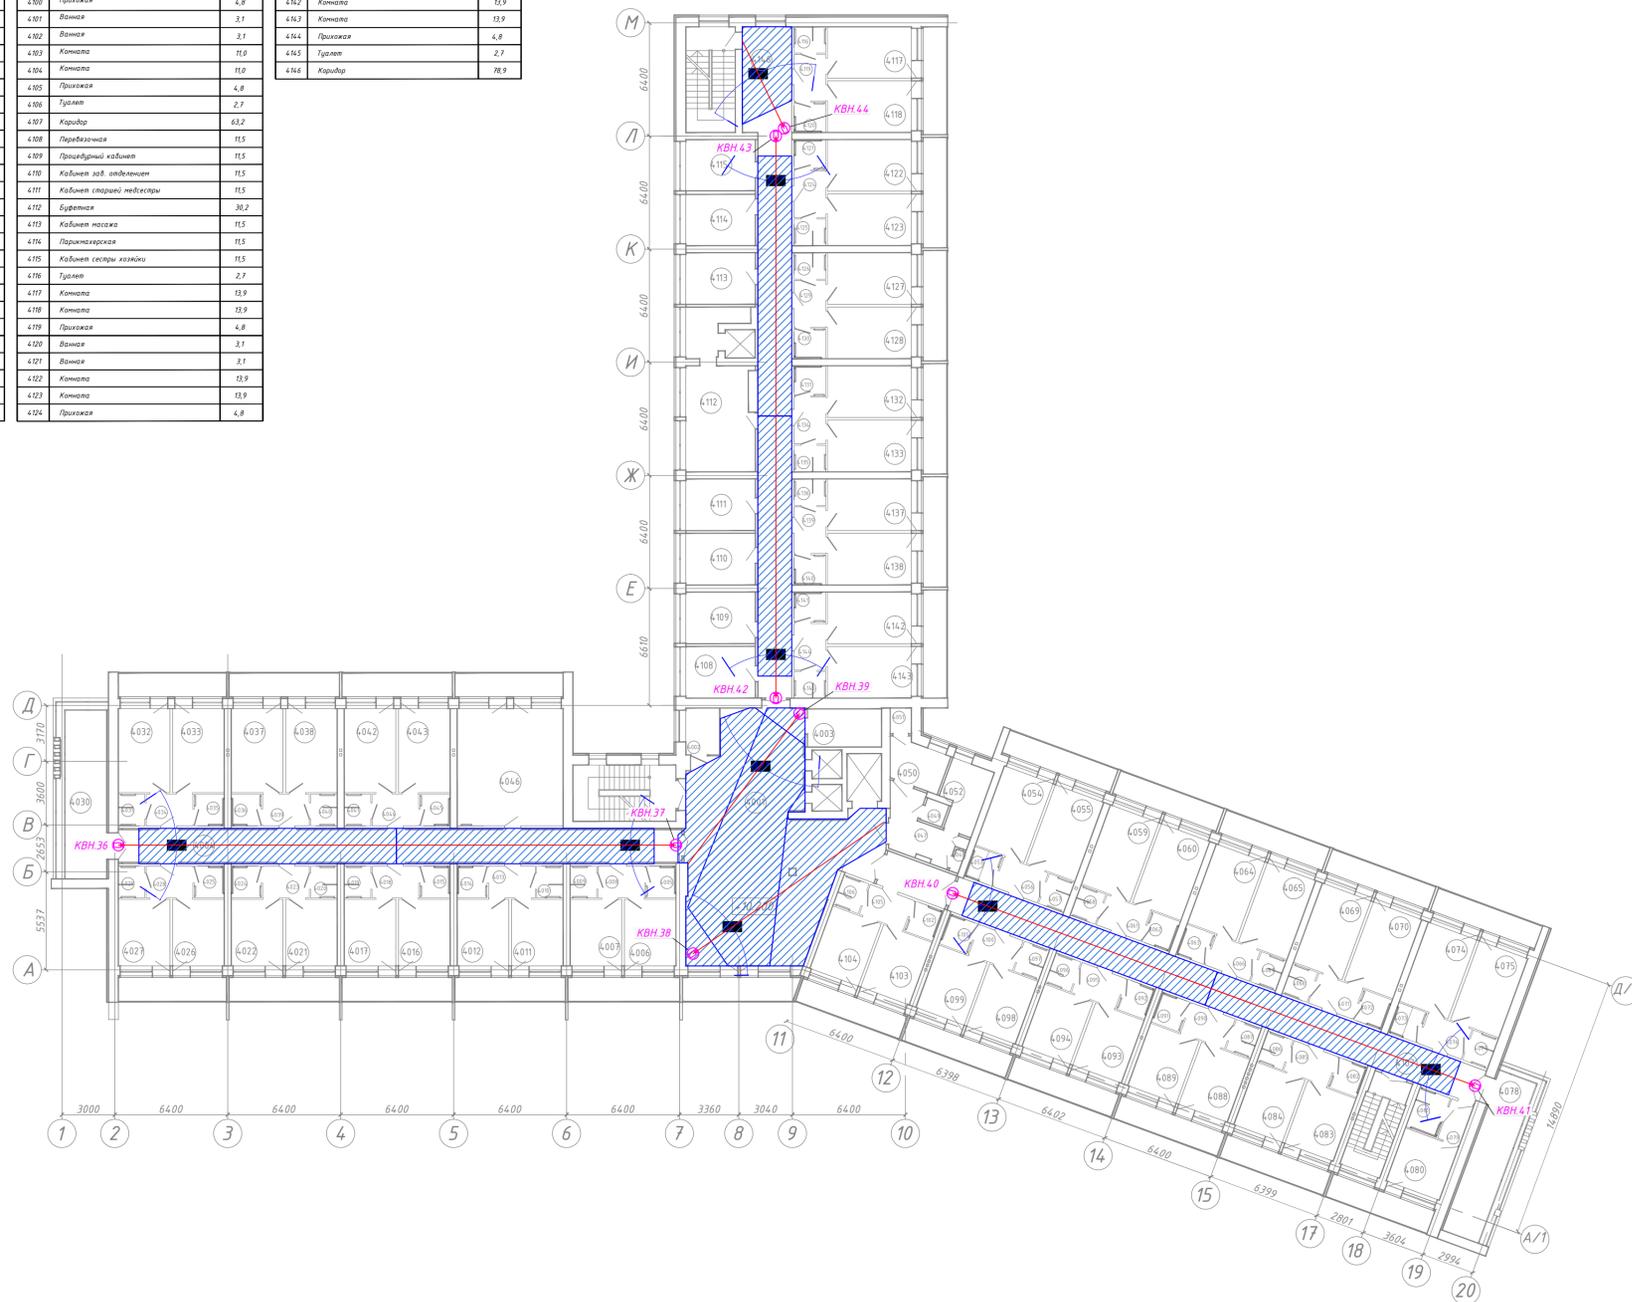

ЭКСПЛИКАЦИЯ ПОМЕЩЕНИЙ

№ п/п	Наименование	Площадь, м²	1	2	3	1	2	3	1	2	3

ПЛАН ПЯТОГО ЭТАЖА
М 1 : 200

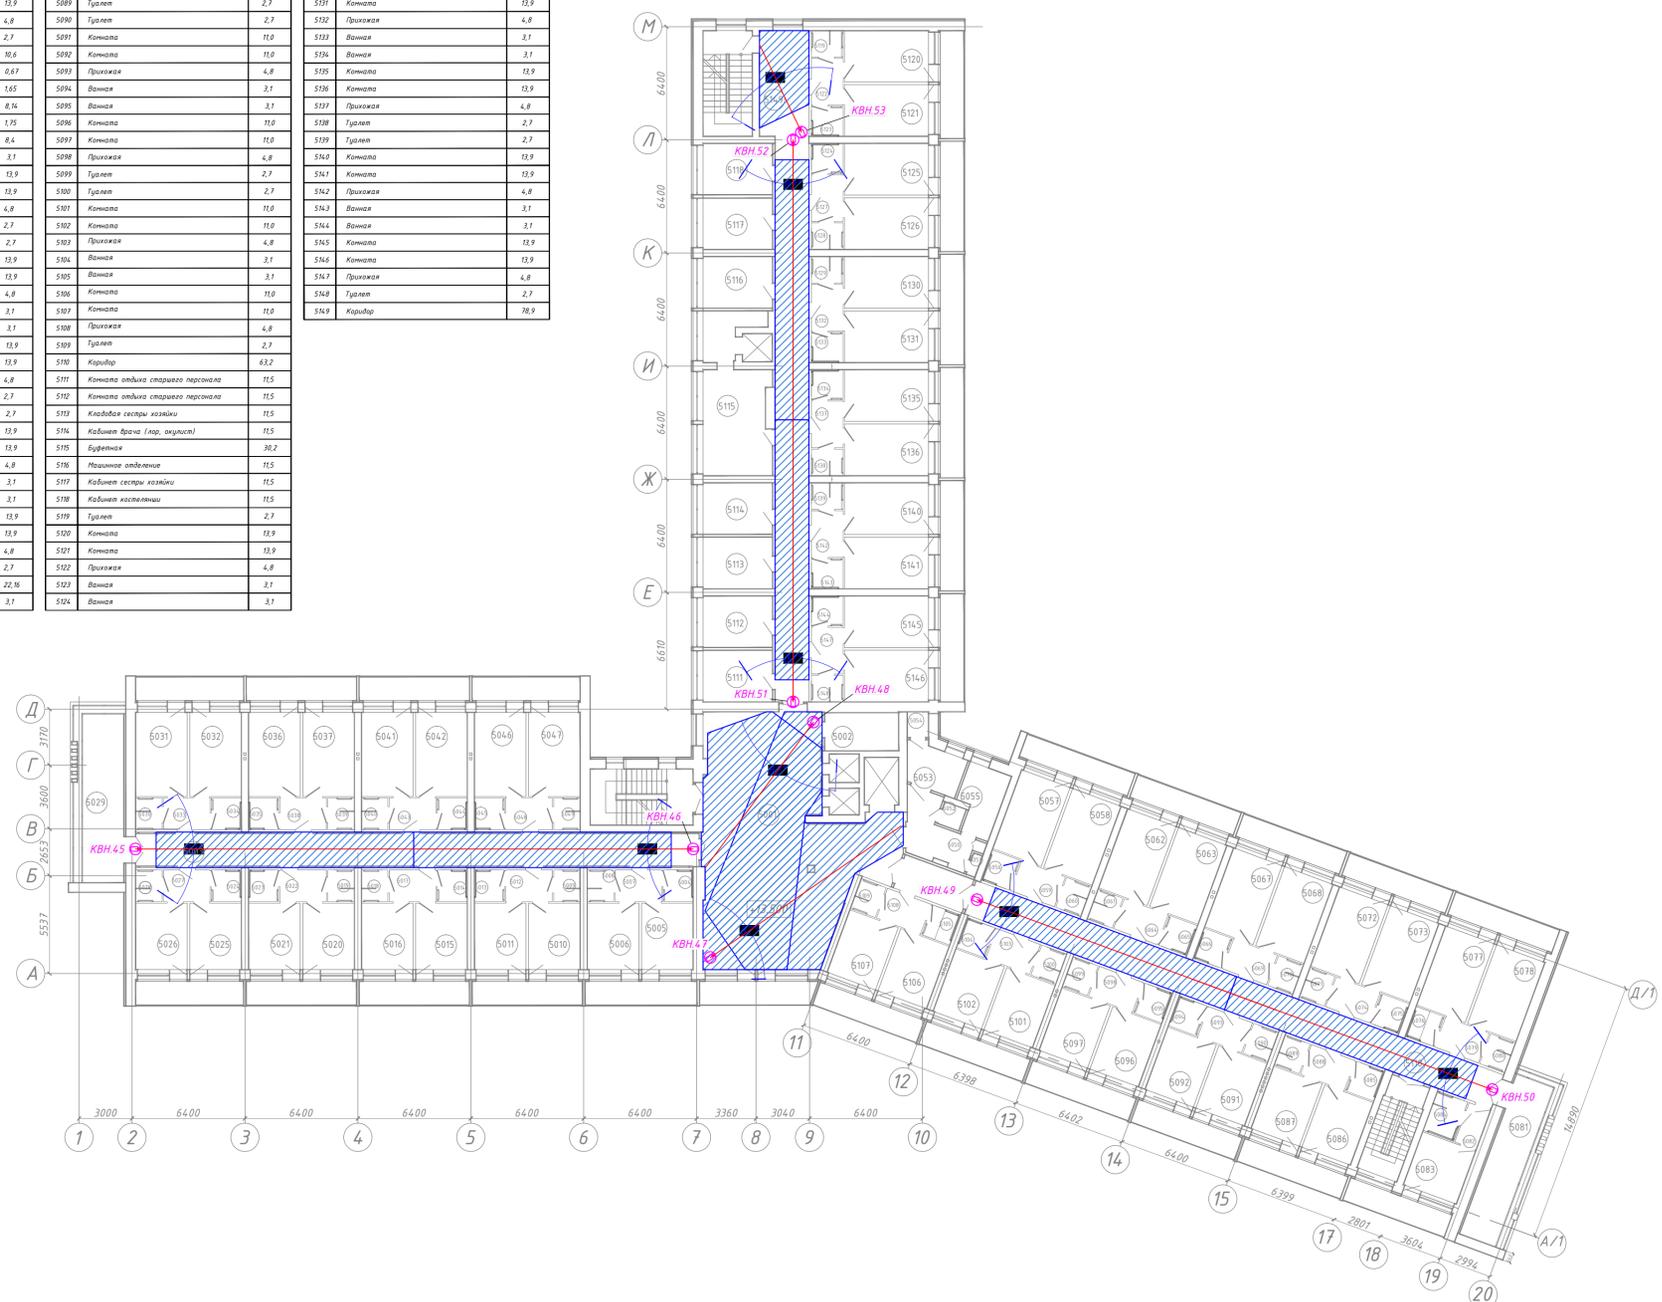

Согласовано
Лист № 1
Лист № 1
Лист № 1
Лист № 1

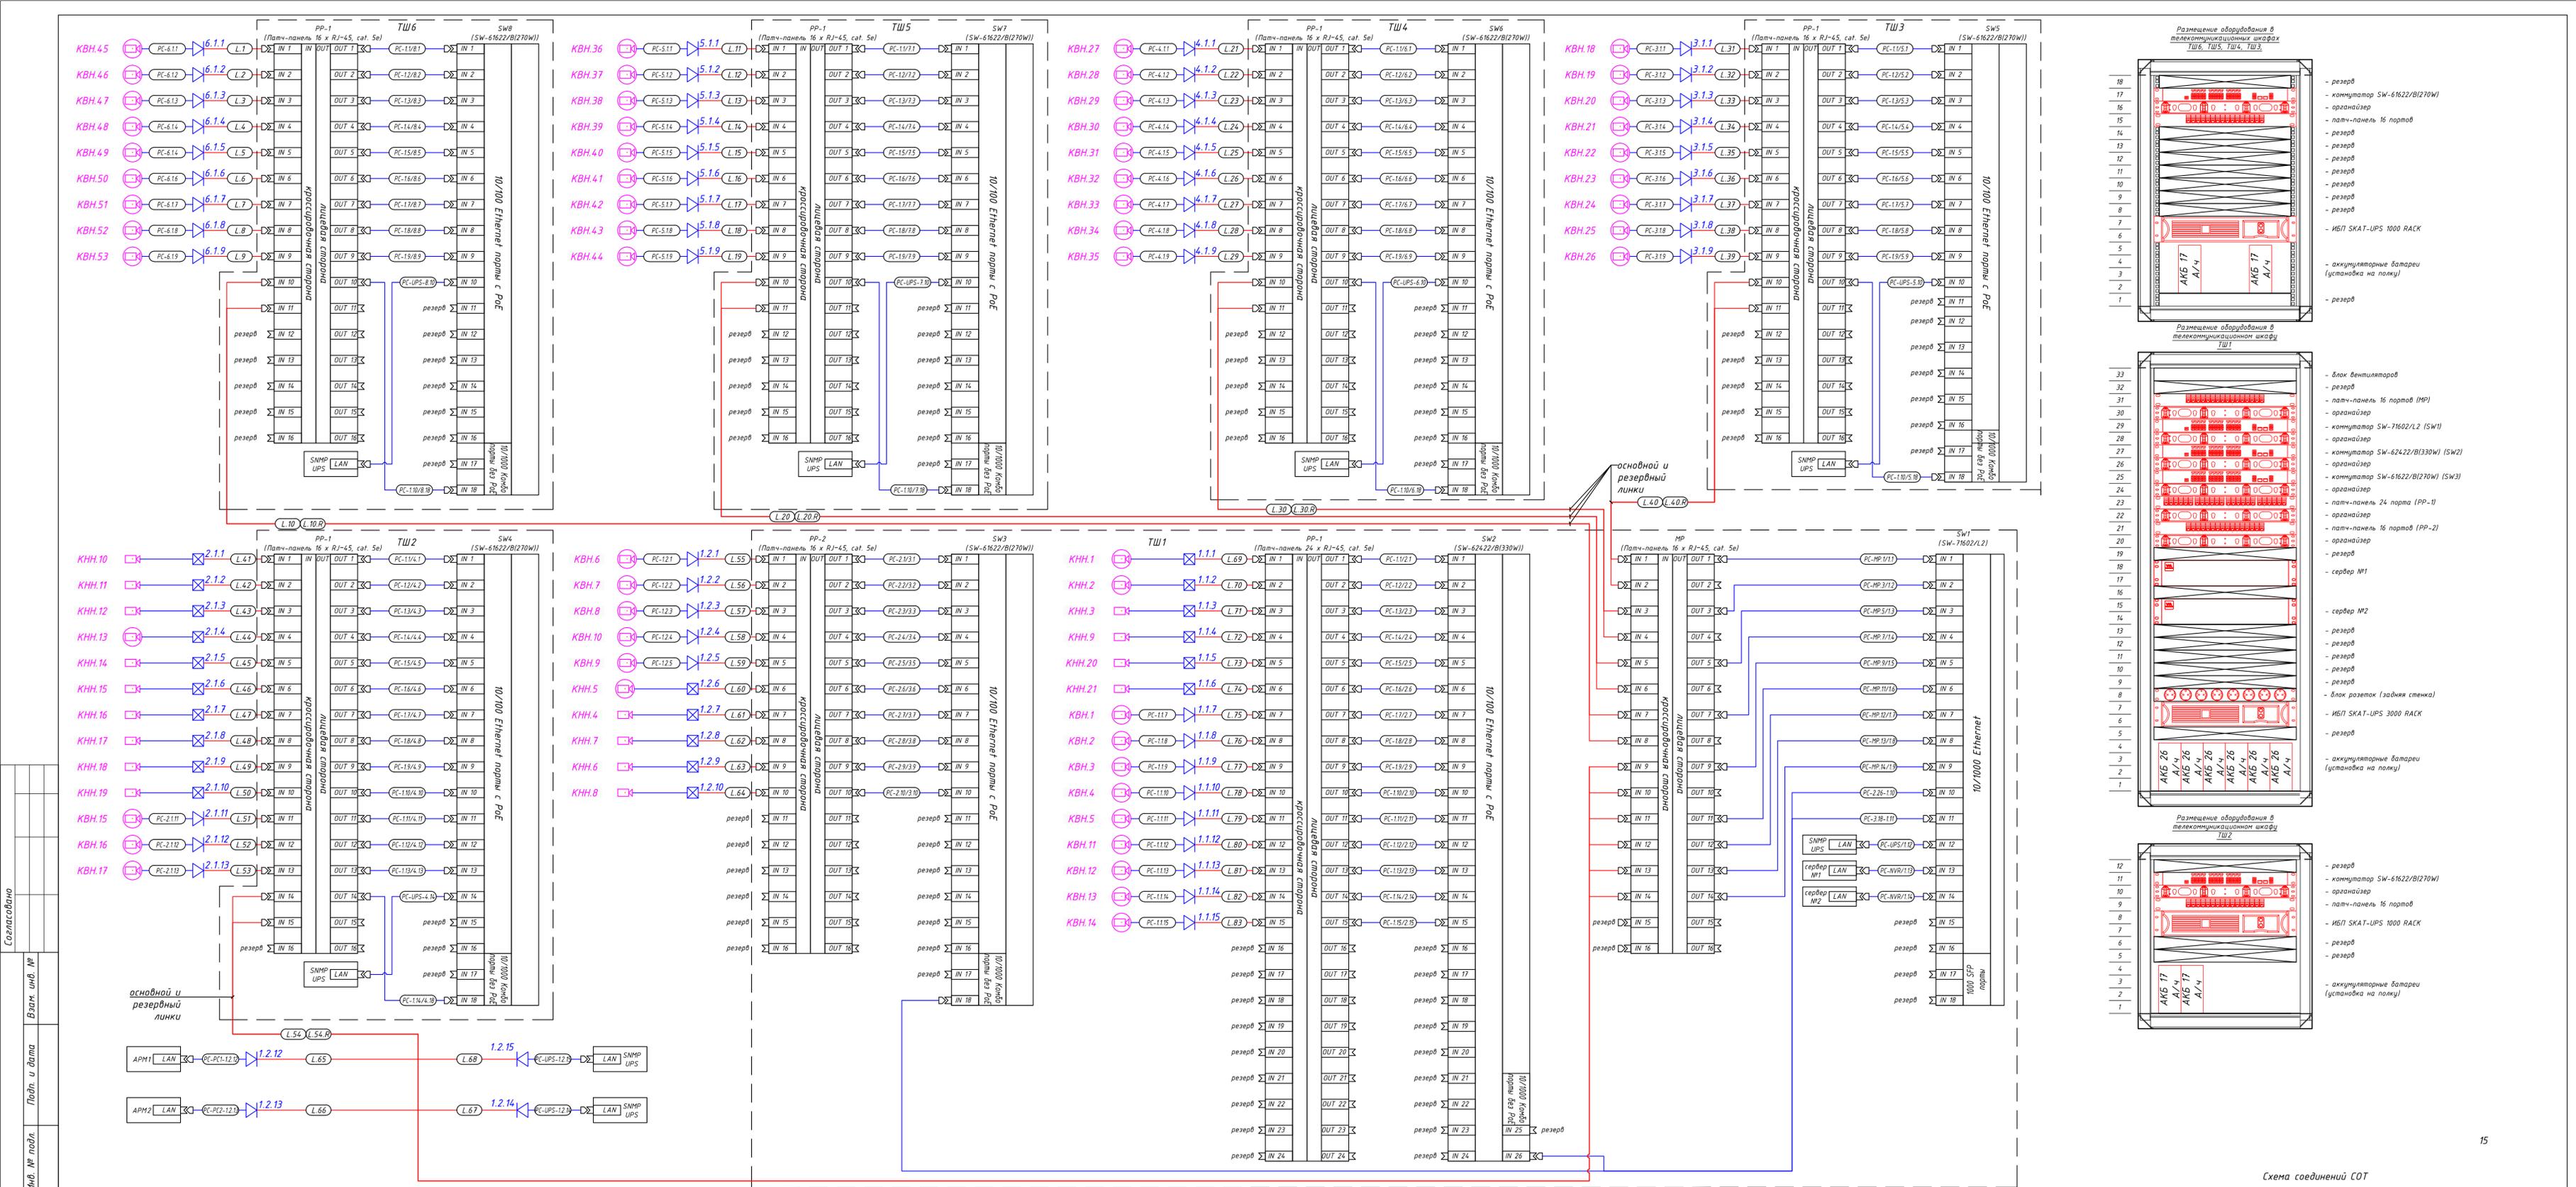


Схема соединений СОТ